PŘÍČNÉ PROFILY
BĚCHOVICKÝ POTOK
MĚŘ.: 1:100/1:100
8. ČÁST

P31 km 1.75479

P33 km 1.85879 M 1:200/200

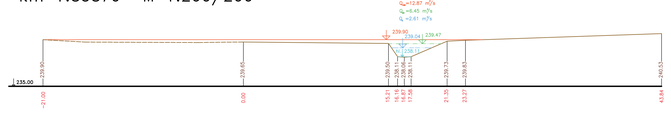

P32 km 1.80382

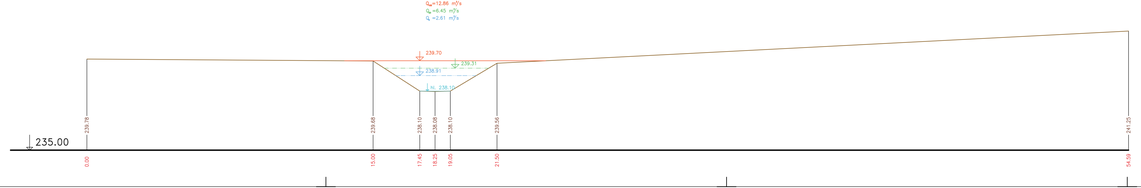

P33 km 1.85879

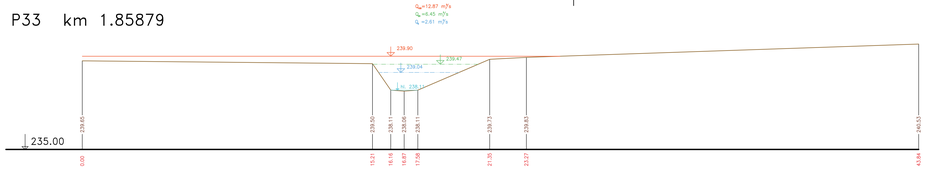

P34 km 1.90729 M 1:200/200

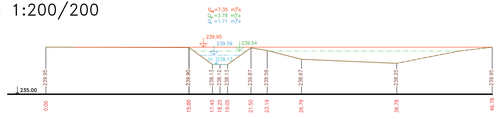

P34 km 1.90729

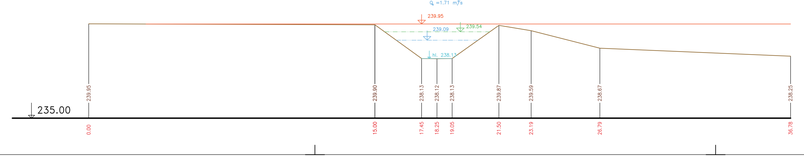

Terén (zaměření)
Terén (vynesení ze situace)

Výškový systém Bpv.

Název akce: **GENEREL TOKU ROKYTKA - II. etapa**	
Název přílohy: Příčné řezy korytem - Běchovický potok	Měřítko: 1 : 100/100
8. část P31 - P34	Číslo přílohy: **3.7.2.8**