



ÚDOLNÍ PROFILY
 Běchovický potok
 MĚŘ.: 1:500/1:100
 2 .ČÁST

U6 km 5.29095

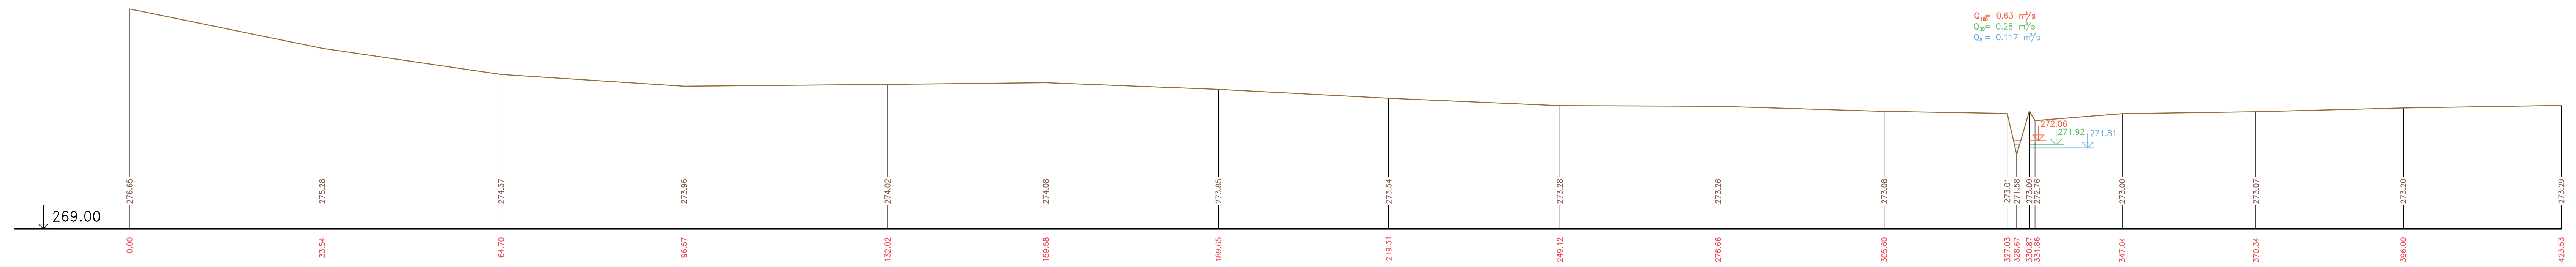

Výškový systém Balt p.v.

Název akce:	GENEREL TOKU ROKYTKA - II. etapa	
Název přílohy:	Údolní profily - Běchovický potok	MĚŘKO: 1 : 500/100
	2. část U6	Číslo přílohy: 3.7.3.2