PŘÍČNÉ PROFILY
BĚCHOVICKÝ POTOK
MĚŘ.: 1:100/1:100
1. ČÁST

P1 km 0.09681

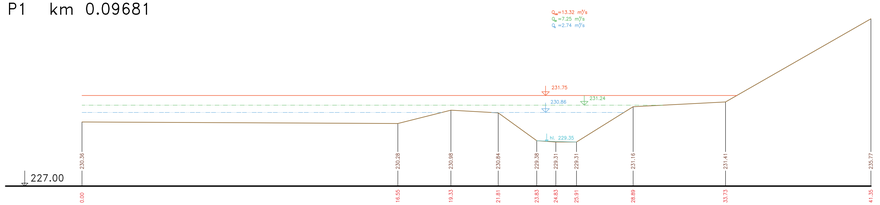

P3 km 0.22651

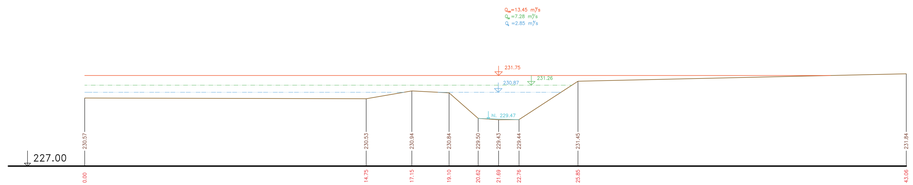

P1 km 0.09681 M 1:200/200

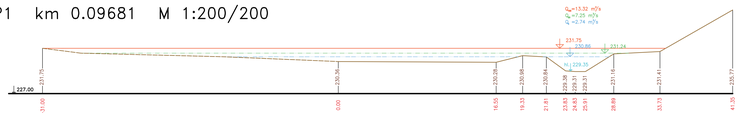

P3 km 0.22651 M 1:200/200
lomený řez

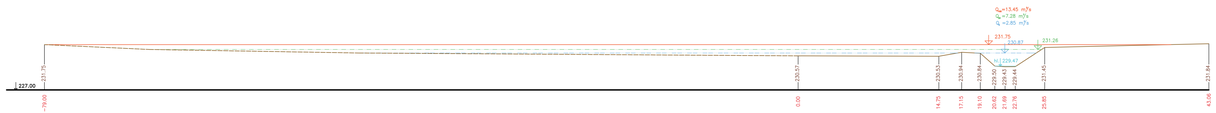

P2 km 0.15381 M 1:200/200
lomený řez

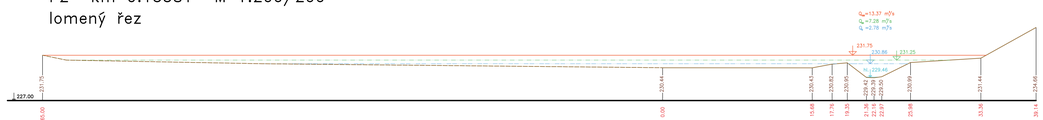

P4 km 0.28452 M 1:200/200

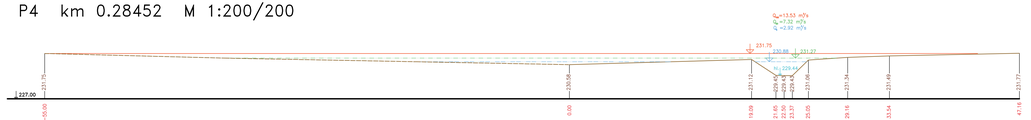

P2 km 0.15381

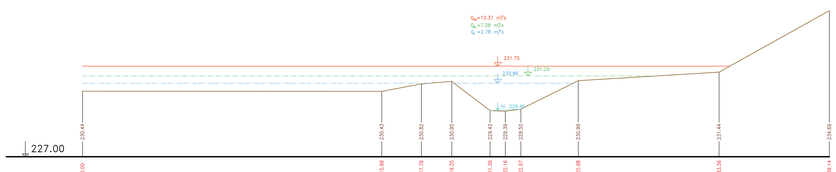

P4 km 0.28452

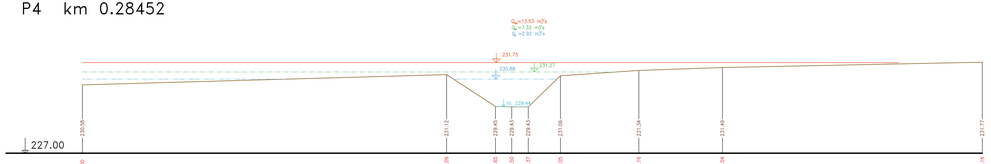

Terén (zaměření)
Terén (vynesení ze situace)

Výškový systém Bpv.

Název akce: **GENEREL TOKU ROKYTKA - II. etapa**	
Název přílohy: Příčné řezy korytem - Běchovický potok	Měřítko: 1 : 100/100
1. část P1 - P4	Číslo přílohy: **3.7.2.1**