PŘÍČNÉ PROFILY
BĚCHOVICKÝ POTOK
MĚŘ.: 1:100/1:100
2. ČÁST

P5 km 0.34103

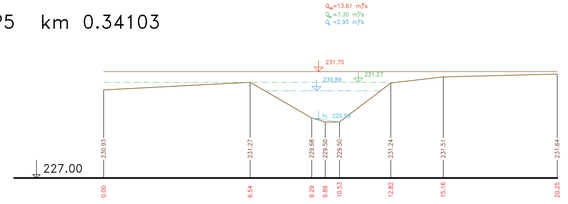

P5 km 0.34103 M 1:200/200

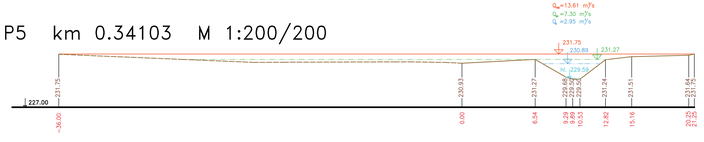

P7 km 0.44613

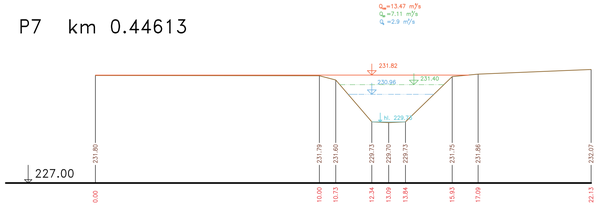

P6 km 0.39839 M 1:200/200

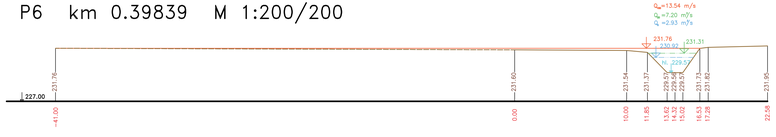

P7 km 0.44613 M 1:200/200

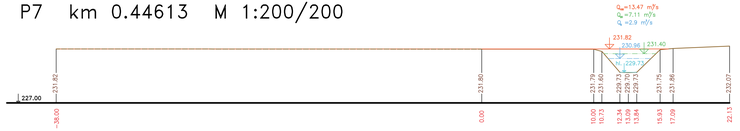

P6 km 0.39839

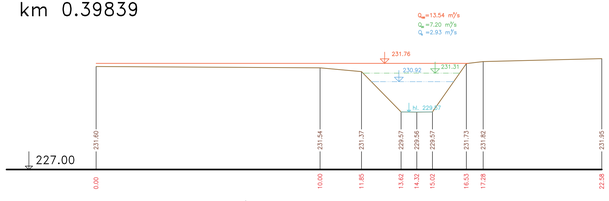

P8 km 0.55613

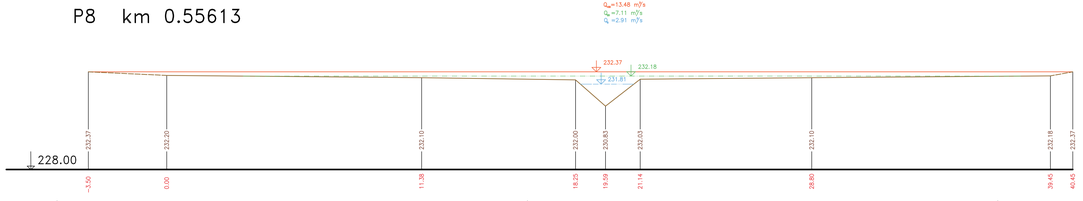

Terén (zaměření)

Terén (vynesení ze situace)

Výškový systém Bpv.

Název akce: **GENEREL TOKU ROKYTKA - II. etapa**	
Název přílohy: Příčné řezy korytem - Běchovický potok	Měřítko: 1 : 100/100
2. část P5 - P8	Číslo přílohy: **3.7.2.2**