

KATASTRÁLNÍ ÚZEMÍ
KULTURA
PARCELNÍ ČÍSLO
ROZSAH PLATNOSTI SOND

HORNÍ POČERNICE

PODÉLNÝ PROFIL
SVĚPRAVICKÝ POTOK
MĚŘ. 1:1000/1:100
7. část ř. km 6.154 -6.396

- LEVÝ BŘEH
- PRAVÝ BŘEH
- OBOUSTRANNÝ BŘEH
- ZAÚSTĚNÍ VLEVO
- ZAÚSTĚNÍ VPRAVO
- ◆ ODBOČENÍ VLEVO
- ◆ ODBOČENÍ VPRAVO
- ✕ KŘÍŽENÍ

$Q_{100} = 0.77 \text{ m}^3/\text{s}$
 $Q_{50} = 0.77 \text{ m}^3/\text{s}$
 $Q_{20} = 0.42 \text{ m}^3/\text{s}$
 $Q_0 = 0.18 \text{ m}^3/\text{s}$

$Q_{100} = 0.77 \text{ m}^3/\text{s}$
 $Q_{50} = 0.77 \text{ m}^3/\text{s}$
 $Q_{20} = 0.41 \text{ m}^3/\text{s}$
 $Q_0 = 0.18 \text{ m}^3/\text{s}$

VÝŠKY LEVÉHO BŘEHU

VÝŠKY PRAVÉHO BŘEHU

VELKÁ VODA 100 LETÁ - VÝHLED

VELKÁ VODA 100 LETÁ

VELKÁ VODA 20 LETÁ

VELKÁ VODA 5 LETÁ

VÝŠKA HLADINY

VÝŠKA DNA

SROVNÁVACÍ ROVINA

STANIČENÍ V KM


STANIČENÍ V M

ČÍSLA PŘÍČNÝCH PROFILŮ

VZDÁLENOSTI PŘÍČNÝCH PROFILŮ

POMĚRY SMĚRU

POMĚRY SPÁDU

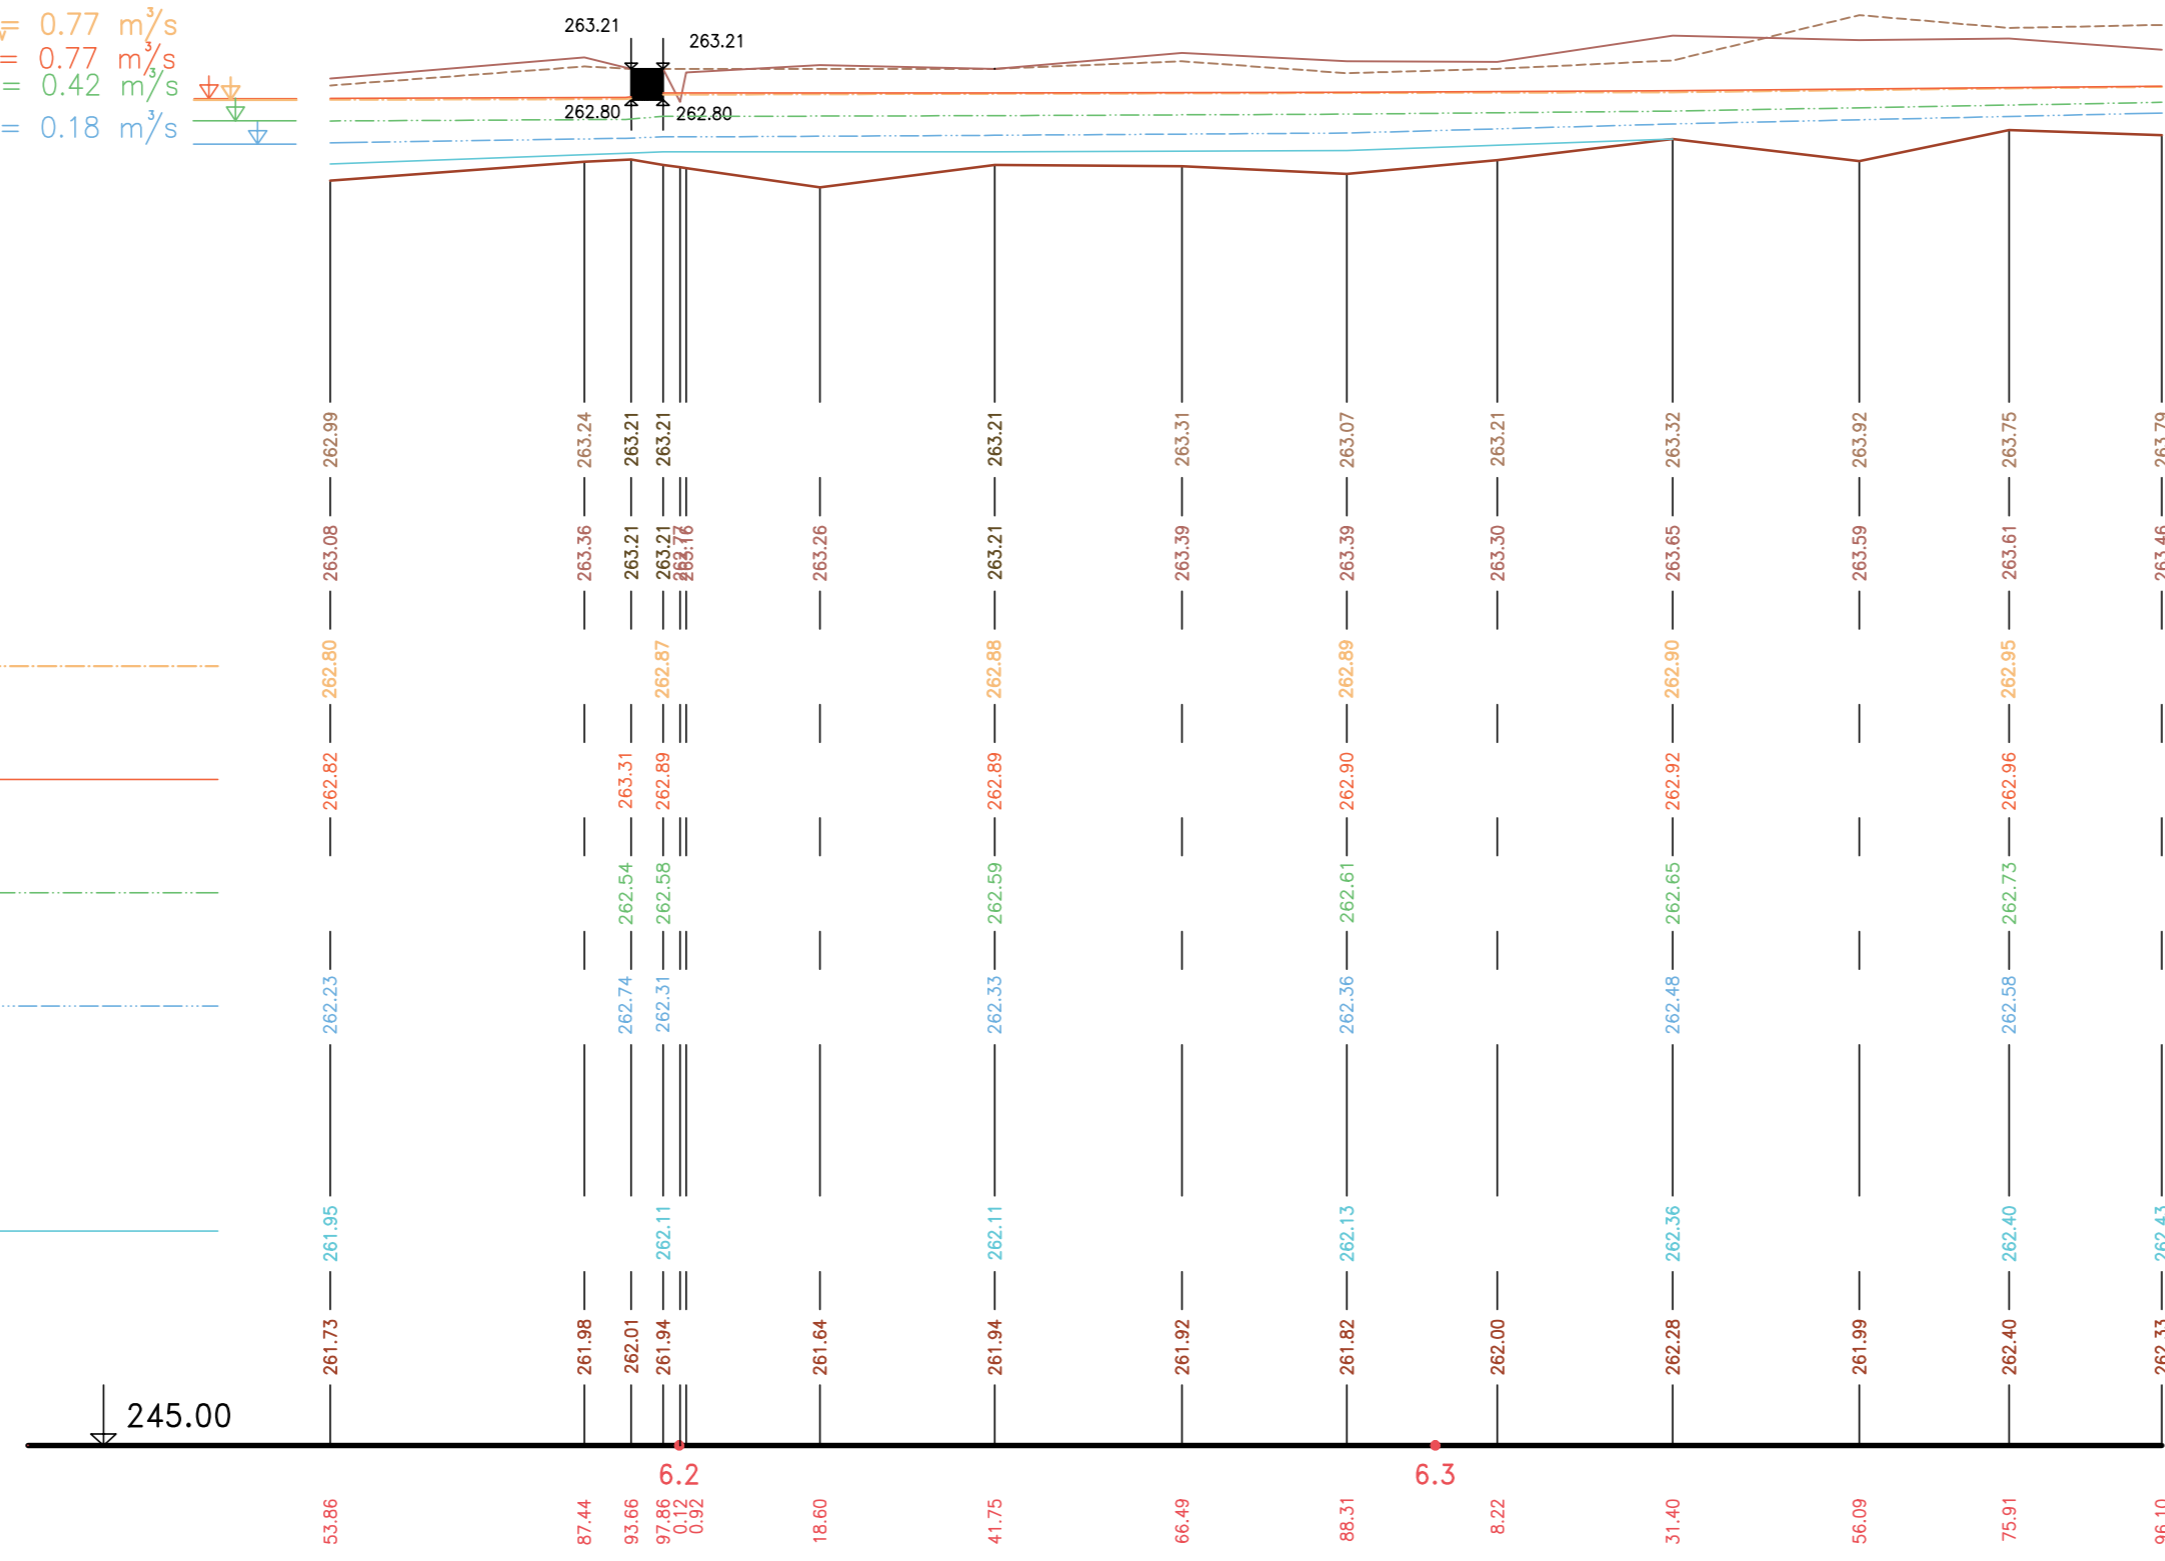

44.00	43.89	46.56	43.09	44.51	20.19
-------	-------	-------	-------	-------	-------

242.24m - 0.25%					
-----------------	--	--	--	--	--

Výškový systém Balt p.v.

Název akce: GENEREL TOKU ROKYTKA - II. etapa	
Název přílohy: Podélný profil - Svěpravický potok	Měřítko: 1 : 1000/100
7. část ř. km 6.154 - 6.396	Číslo přílohy: 3.4.1.7