PŘÍČNÉ PROFILY
SVÉPRAVICKÝ POTOK
MĚŘ.: 1:100/1:100
18. ČÁST

P69 km 5.75540

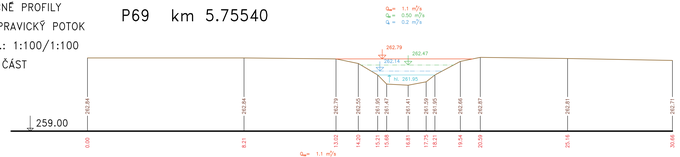

P69 km 5.75540 M 1:200/200

P71 km 5.82980 M 1:200/200

P70 km 5.79588

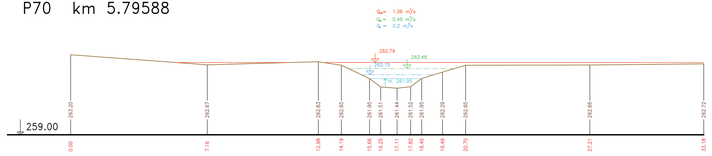

P70 km 5.79588 M 1:200/200

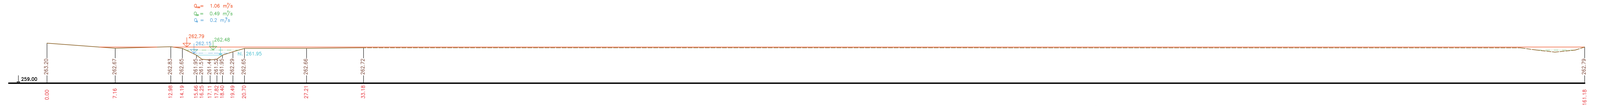

P71 km 5.82980

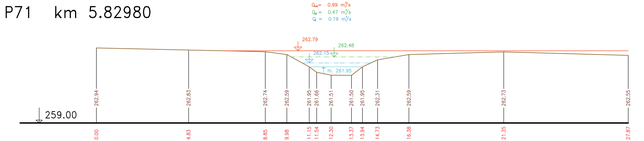

P72 km 5.86148

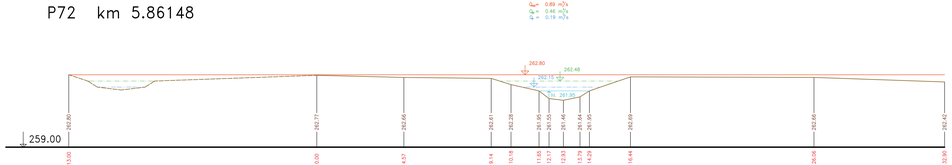

Terén (zaměření)
Terén (vynesení ze situace)

Výškový systém Bpv.

Název akce: **GENEREL TOKU ROKYTKA - II. etapa**	
Název přílohy: Příčné řezy korytem - Svépravický potok	Měřítko: 1 : 100/100
18. část P69 - P72	Číslo přílohy: **3.4.2.18**