



PŘÍČNÉ PROFILY  
 SVÉPRAVICKÝ POTOK  
 MĚŘ.: 1:100/1:100  
 21 .ČÁST

P81 km 6.33140

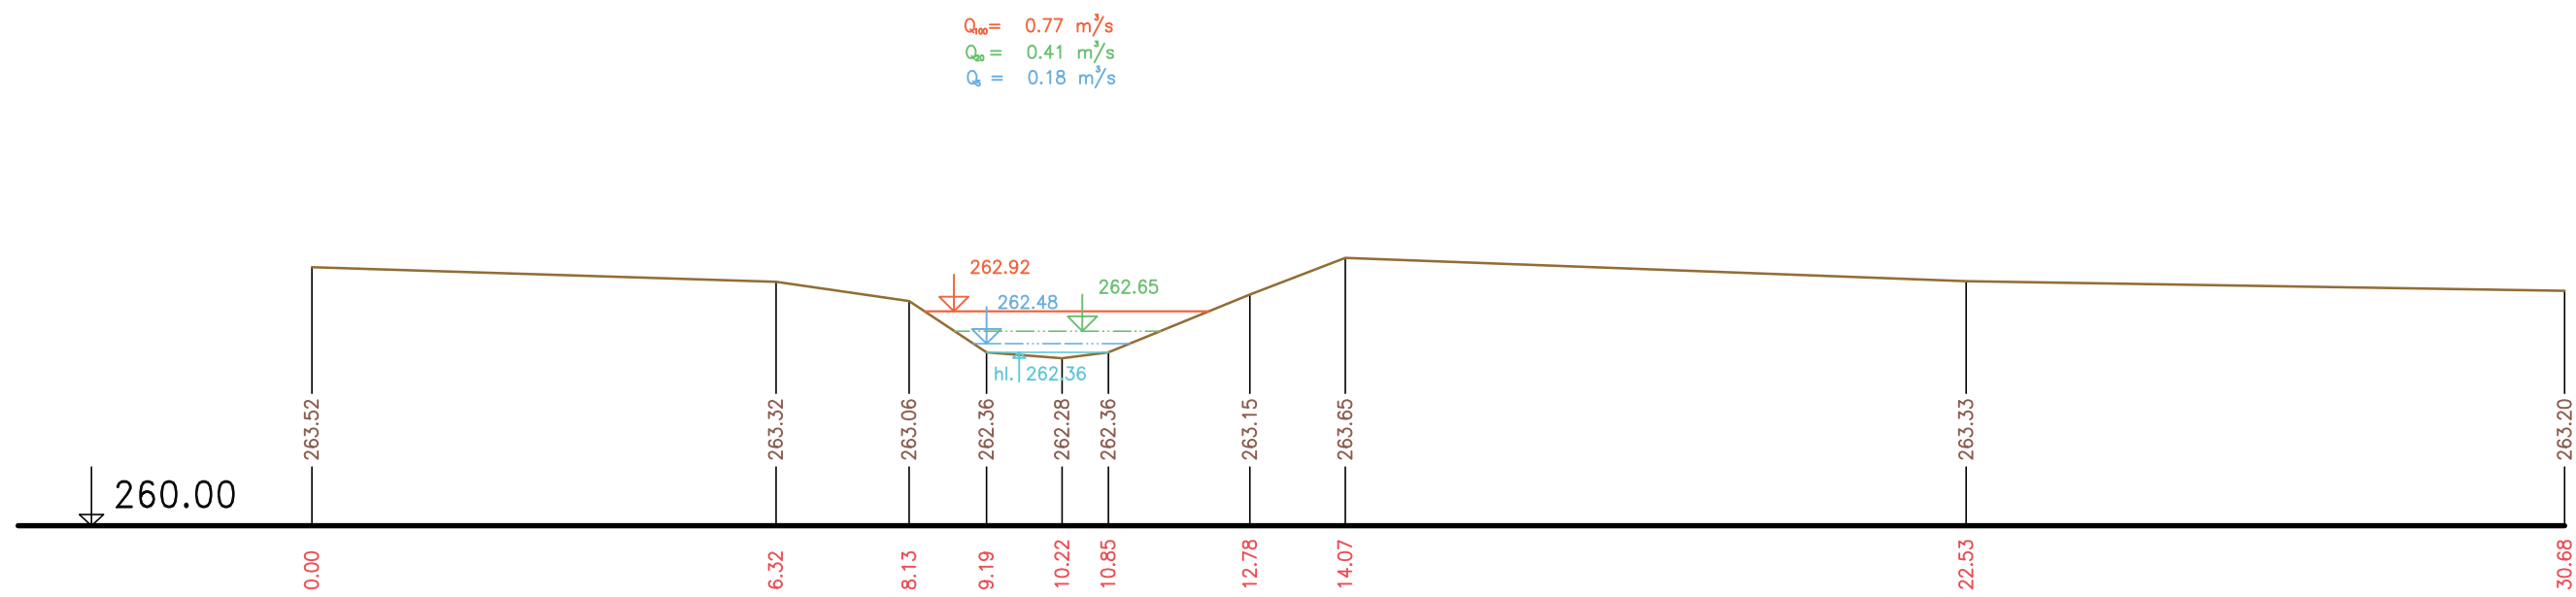

Výškový systém Balt p.v.

Název akce :	<b>GENEREL TOKU ROKYTKA - II. etapa</b>	
Název přílohy :	Příčné řezy korytem - Svépravický potok	Měřítko : 1 : 100/100
	21. část P81	Číslo přílohy : <b>3.4.2.21</b>