ÚDOLNÍ PROFILY
Svépravický potok
MĚŘ.: 1:500/1:100
5. ČÁST

U9 km 4.36087

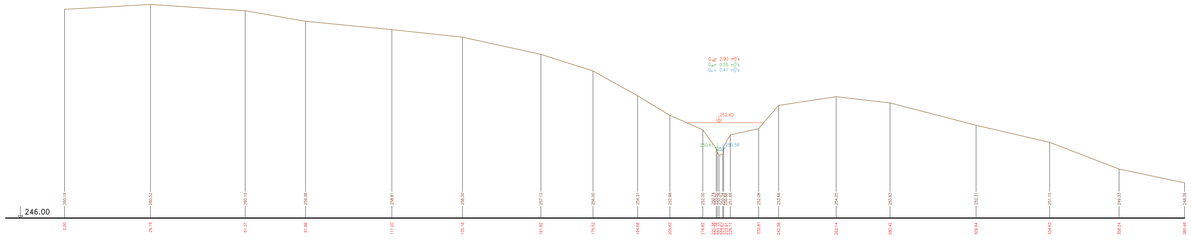

U10 km 5.34824

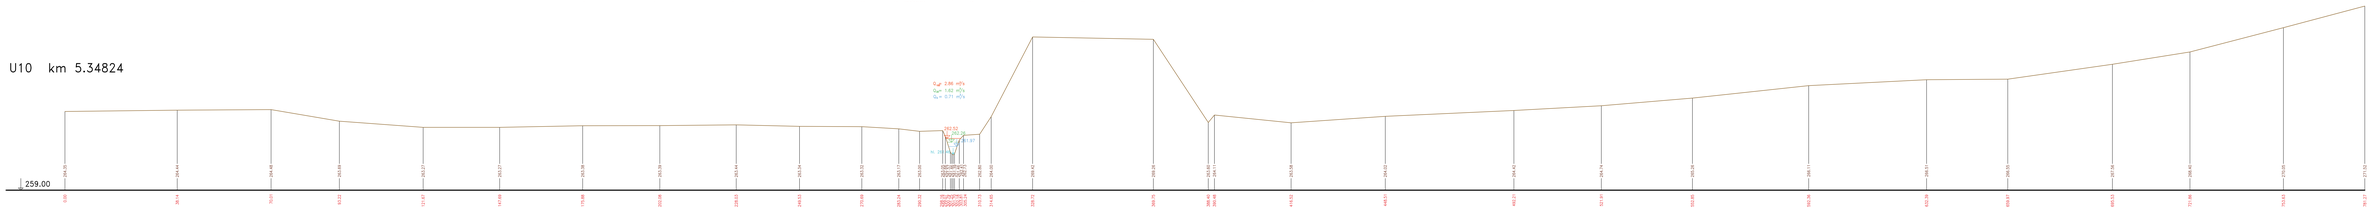

Výškový systém Bpv.

Název akce: **GENEREL TOKU ROKYTKA - II. etapa**	
Název přílohy: Údolní profily - Svépravický potok	Měřítko: 1 : 500/100
5. část U9 - U10	Číslo výkresu: **3.4.3.5**