



ŘEZY V OBJEKTECH
 POTOK CHVALKA
 MĚŘ.: 1:100/1:100
 3. ČÁST


09 km 1.48673
 Betonový cestní propustek

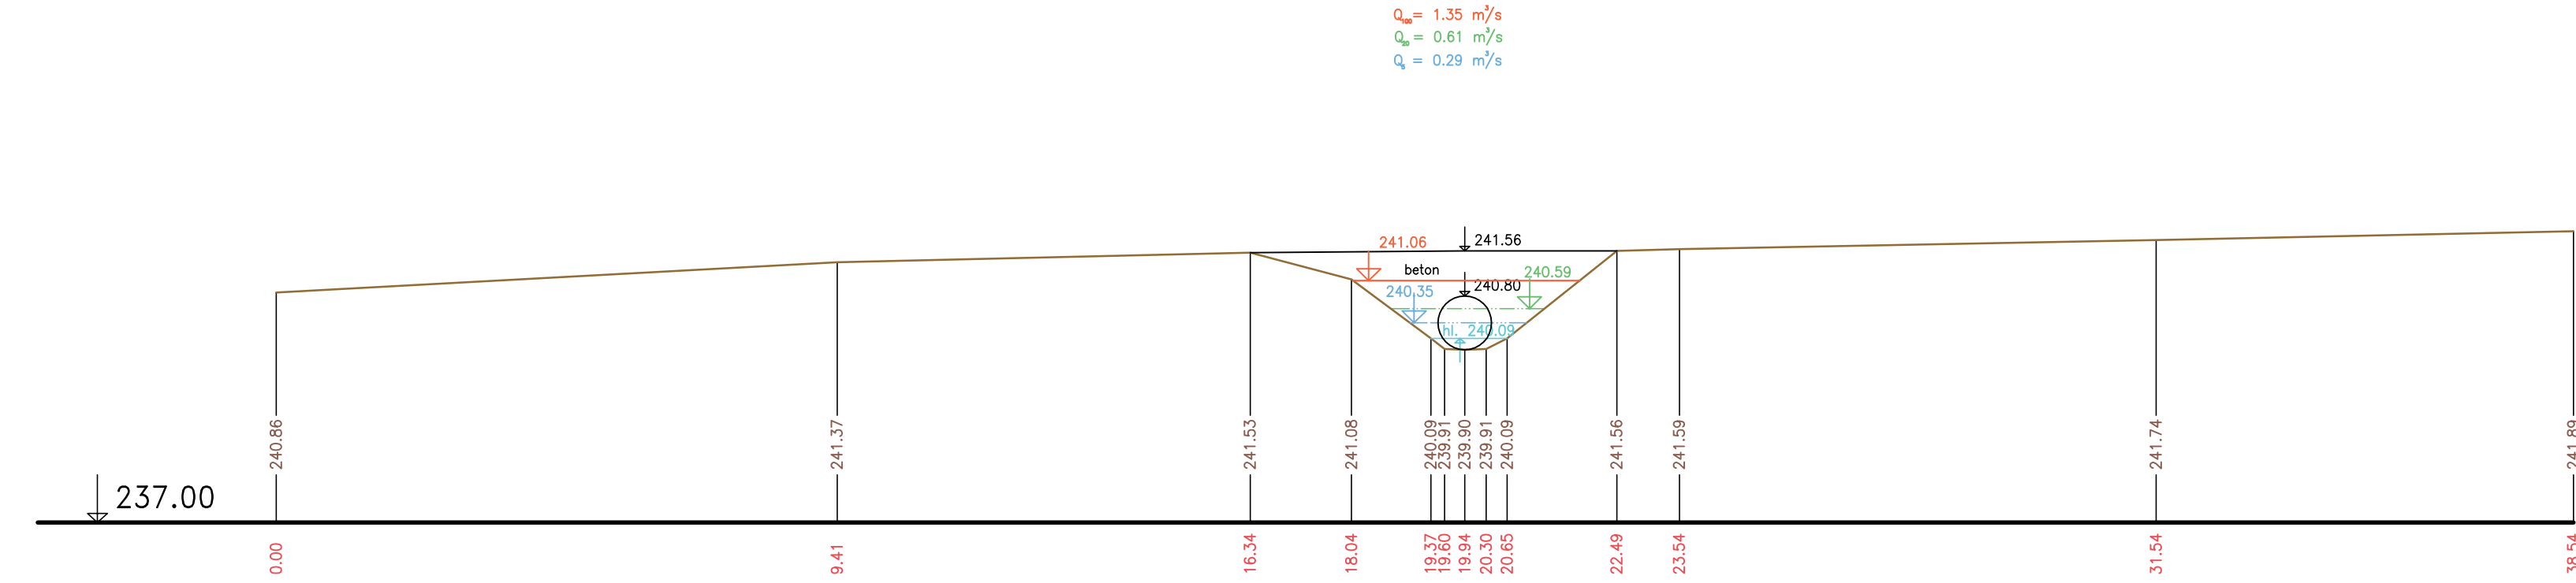


011 km 1.78790
 Betonová soukromá lávka

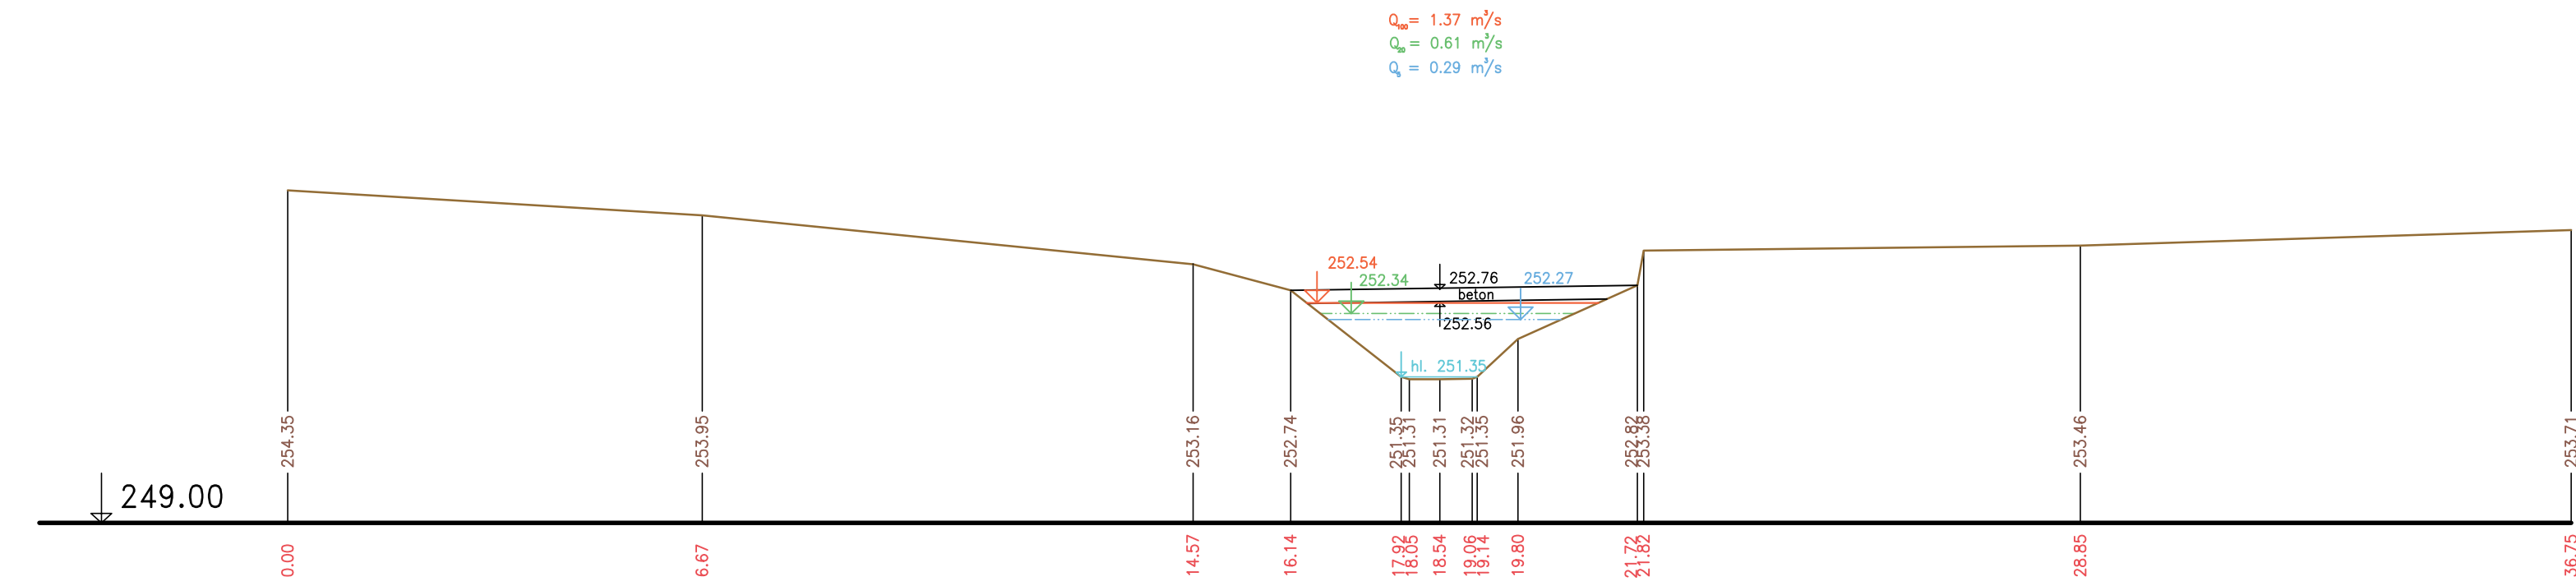

010 km 1.62323
 Betonová soukromá lávka

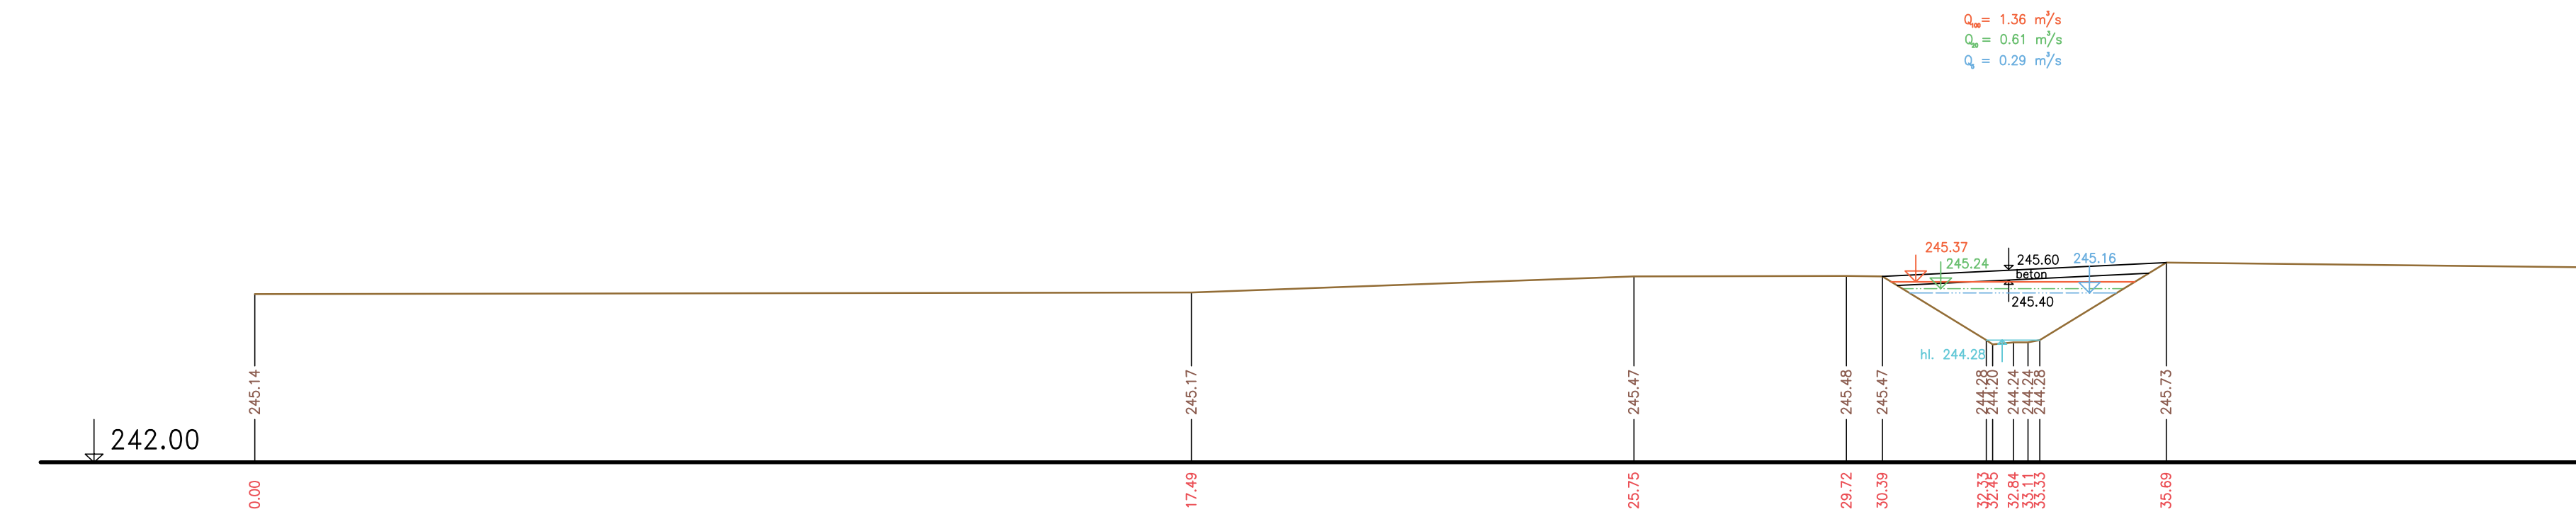

012 km 1.82651
 Betonový retardér

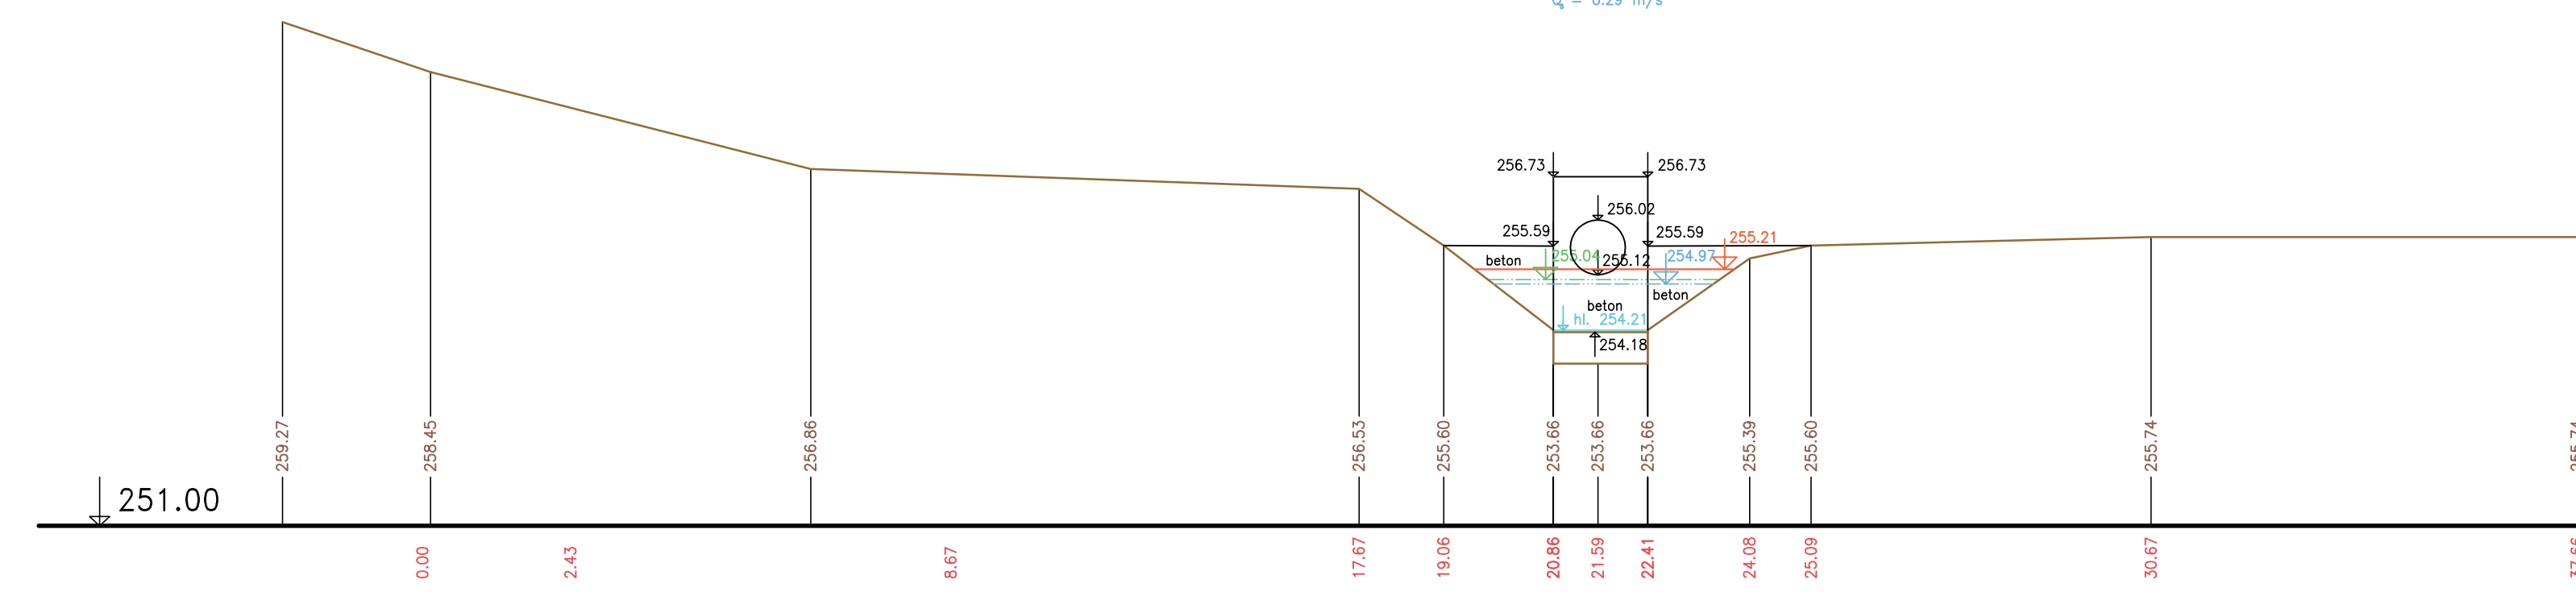

Výškový systém Balt p.v.

Název akce:	GENEREL TOKU ROKYTKA - II. etapa	
Název přílohy:	Příčné řezy v objektech - potok Chvalka	Měřítko: 1 : 100/100
	3. část 09 - 012	Číslo přílohy: 3.5.4.3