ŘEZY V OBJEKTECH
POTOK CHVALKA
MĚŘ.: 1:100/1:100
1. ČÁST

01 km 0.16722

Stupeň – Závěrový práh

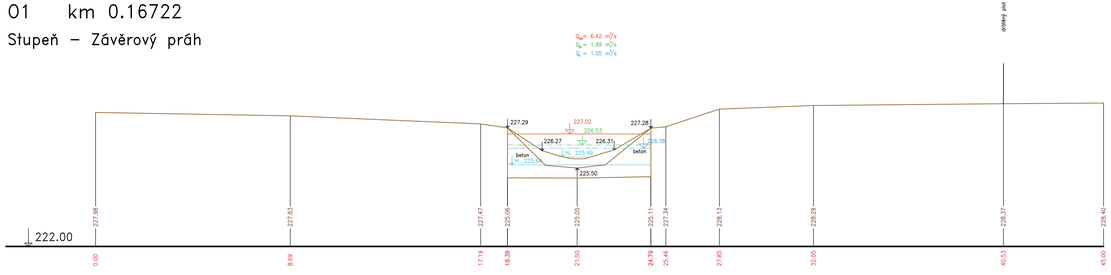

03 km 0.59011

Stupeň – Závěrový práh (pod silničním mostem)

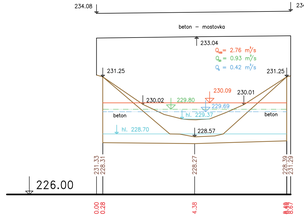

02 km 0.30093

Stupeň – Závěrový práh

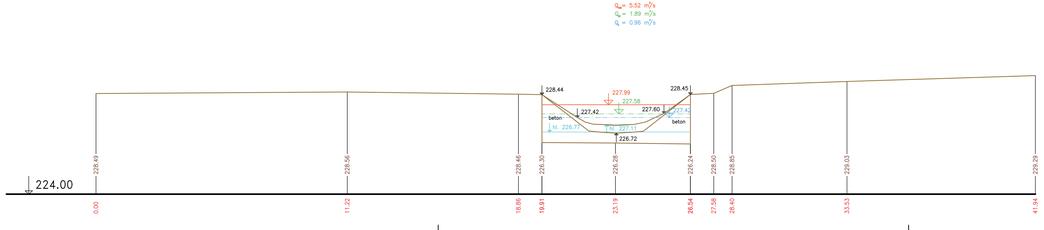

04 km 0.61371

Silniční betonový most

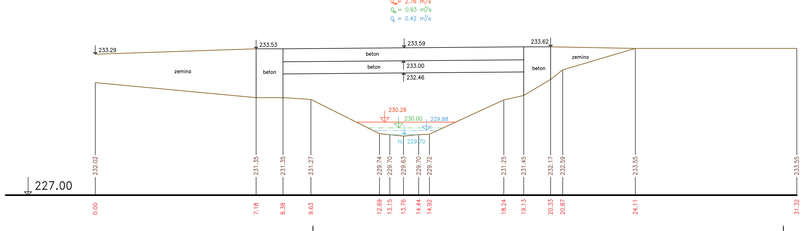

Výškový systém Balt p.v.

Název akce: **GENEREL TOKU ROKYTKA - II. etapa**	HYDROPROJEKT
Název přílohy: Příčné řezy v objektech - potok Chvalka	Měřítko: 1 : 100/100
1. část O1 - O4	Číslo přílohy: **3.5.4.1**