



ŘEZY V OBJEKTECH
POTOK CHVALKA
MĚŘ.: 1:100/1:100
2. ČÁST


05 km 0.68977
Stupeň – Závěrový práh

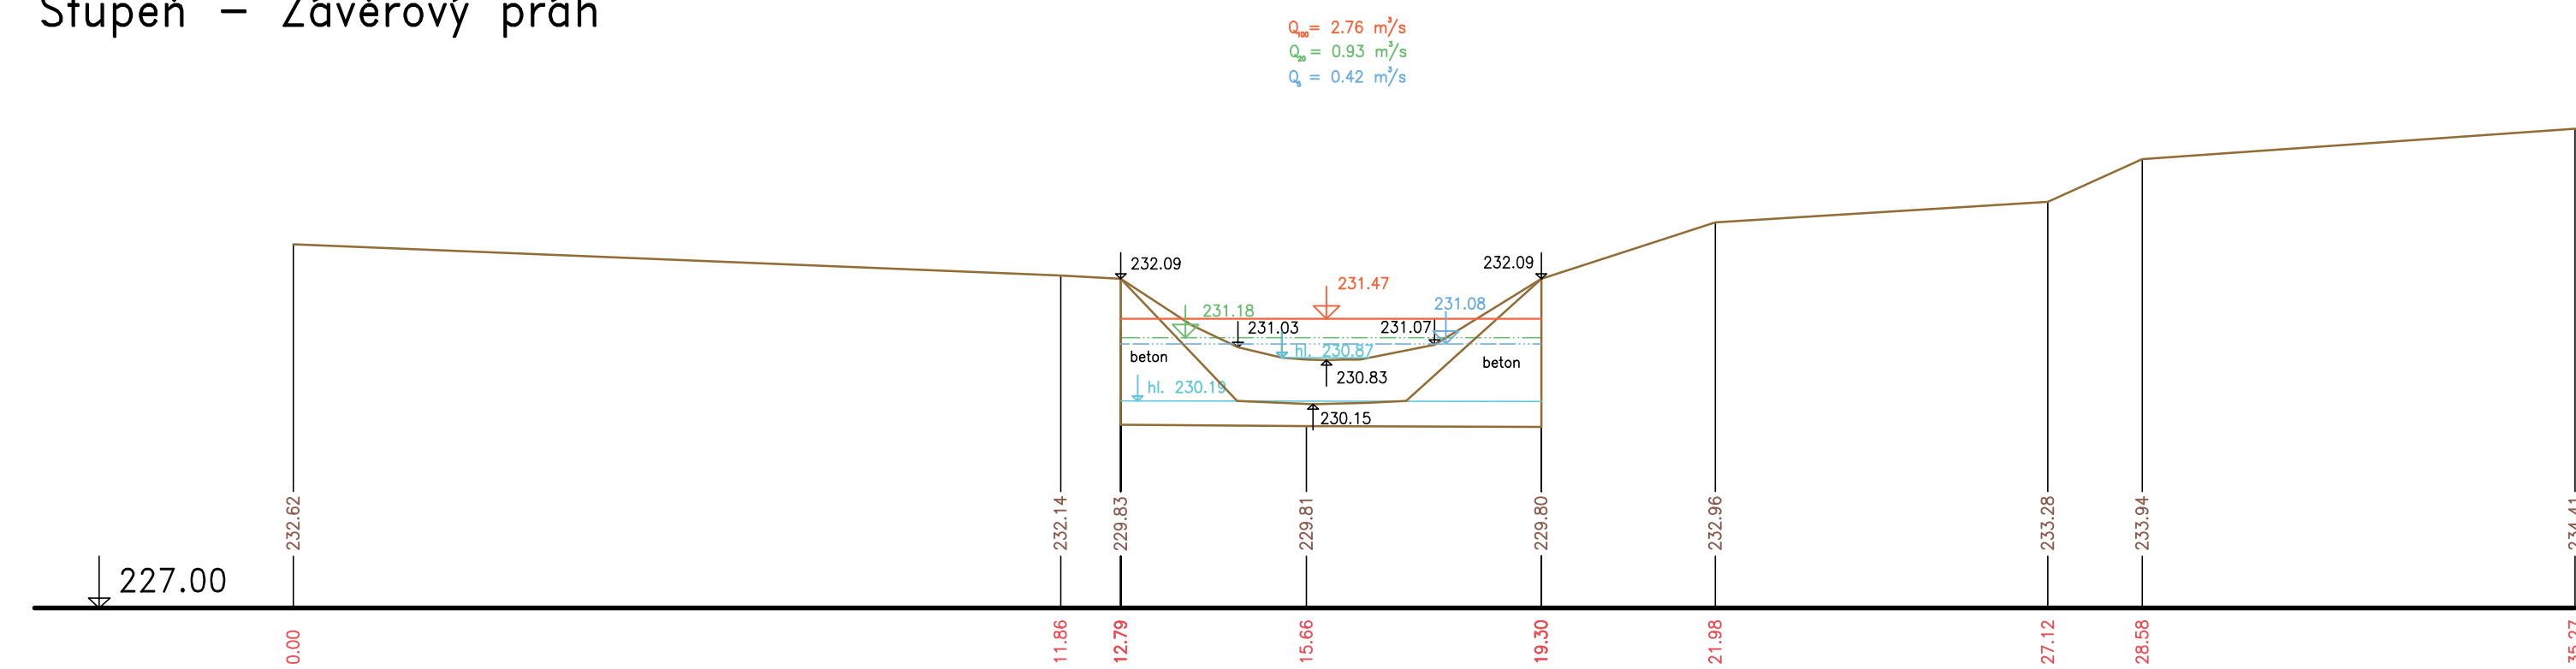


07 km 0.99824
Dálniční propustek – šikmý (kolmá šířka = 2.8 m)

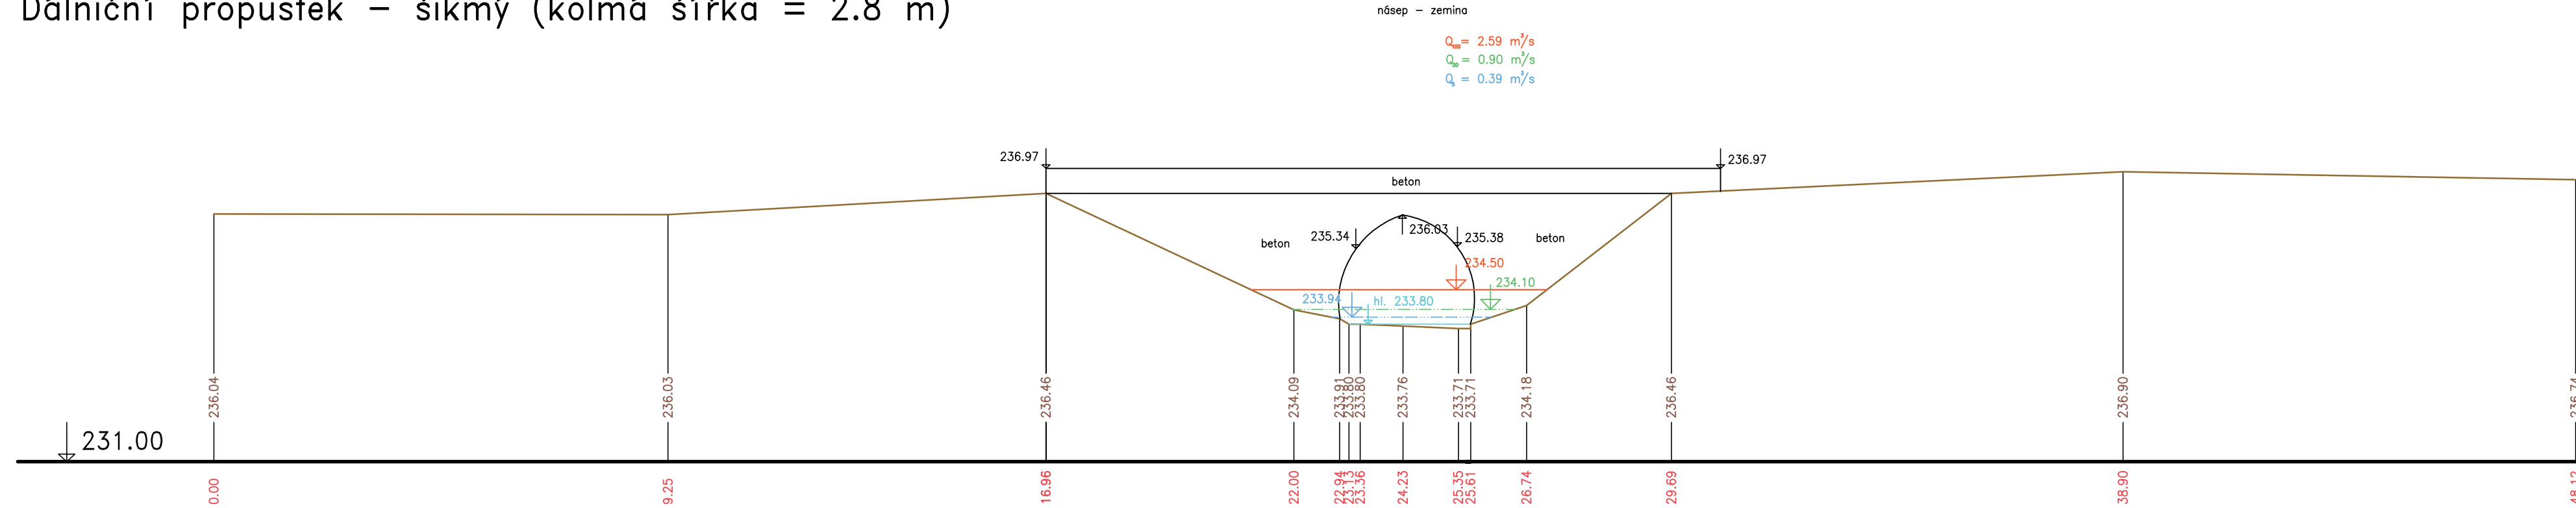

06 km 0.91132
Dřevěná lávka

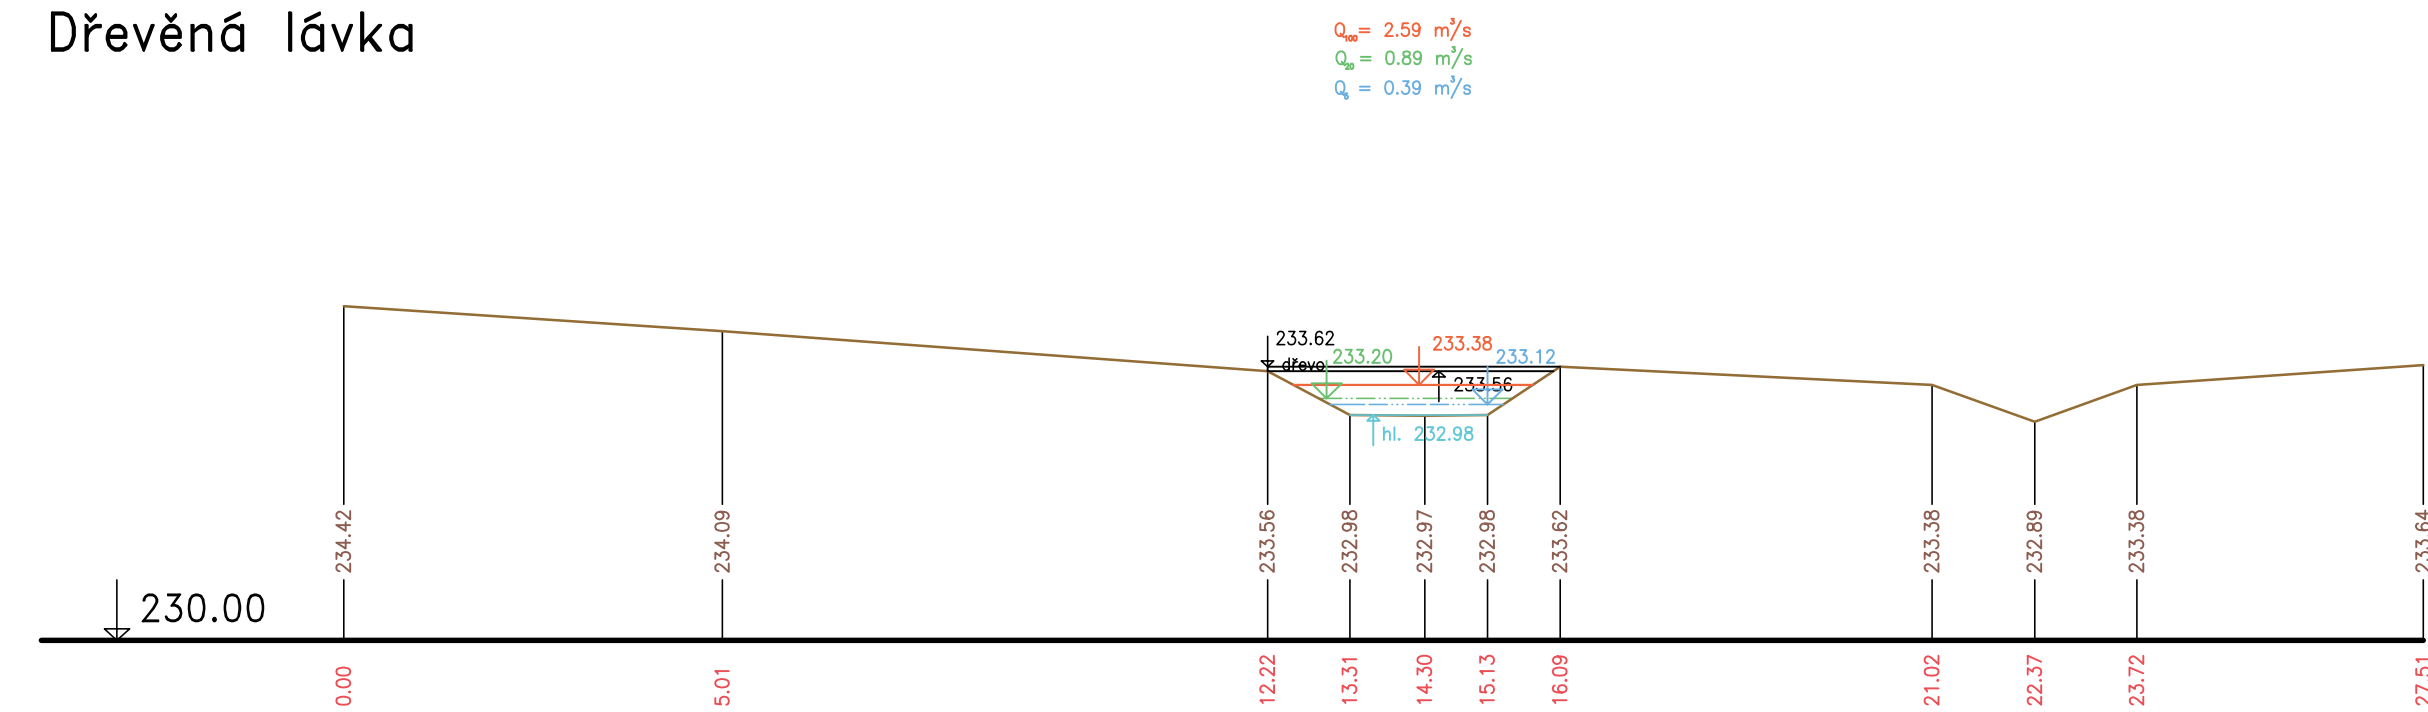

08 km 1.03199
Betonový cestní propustek

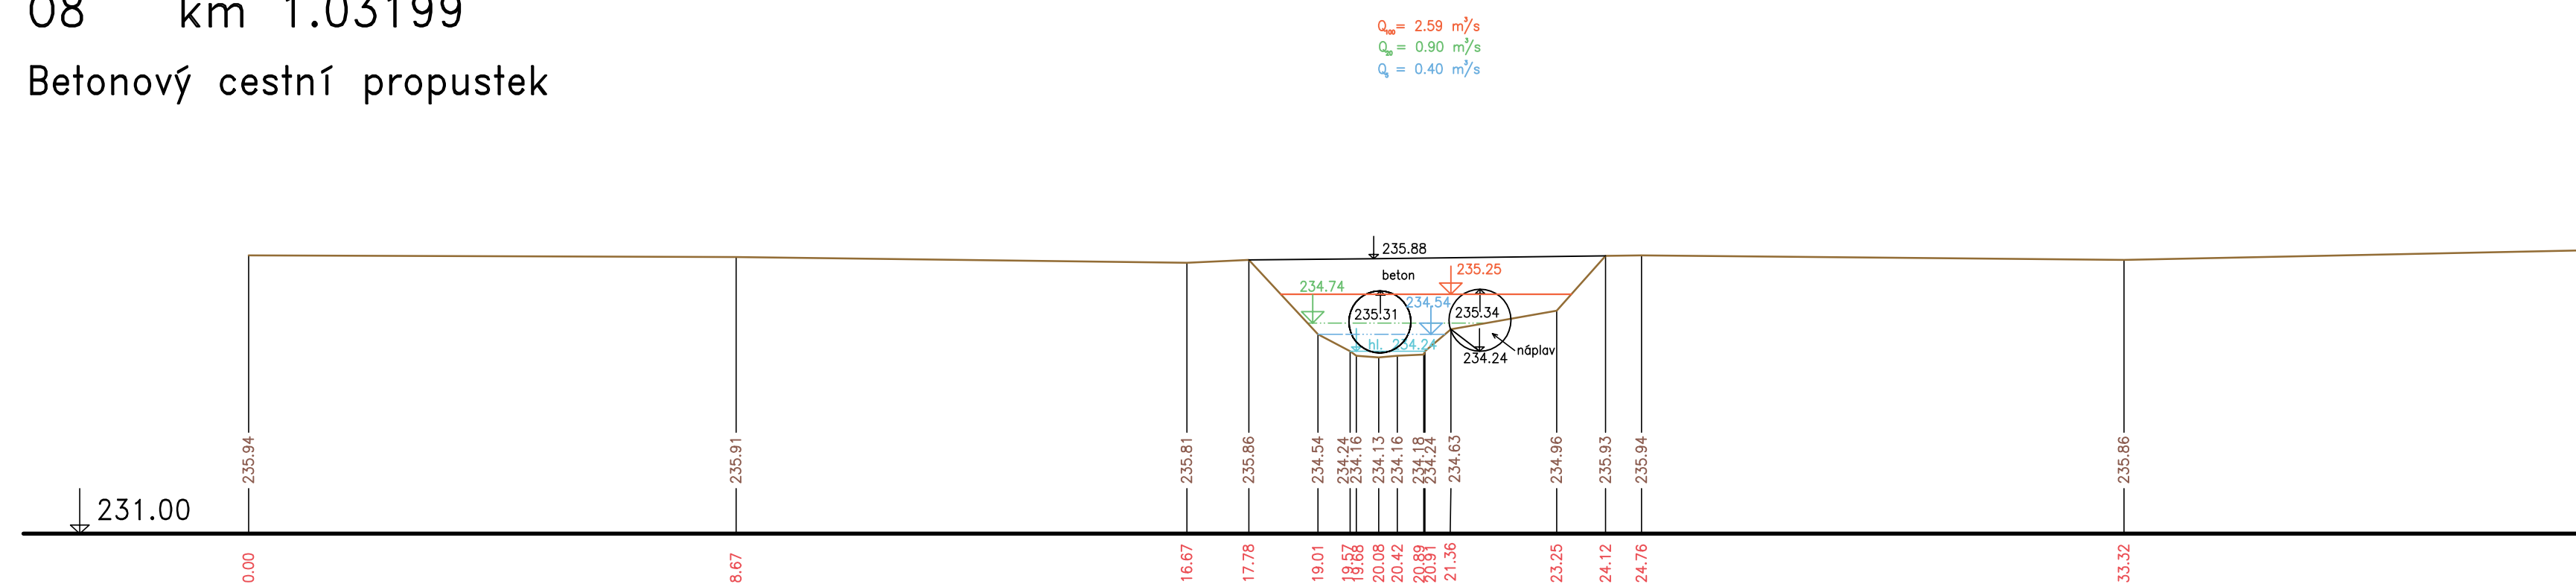

Výškový systém Balt p.v.

Název akce: GENEREL TOKU ROKYTKA - II. etapa	
Název přílohy: Příčné řezy v objektech - potok Chvalka	Mřížko: 1 : 100/100
2. část O5 - O8	Číslo přílohy: 3.5.4.2