



ÚDOLNÍ PROFILY
 HOSTAVICKÝ POTOK
 MĚŘ.: 1:500/1:100
 3 .ČÁST

U5 km 4.45802

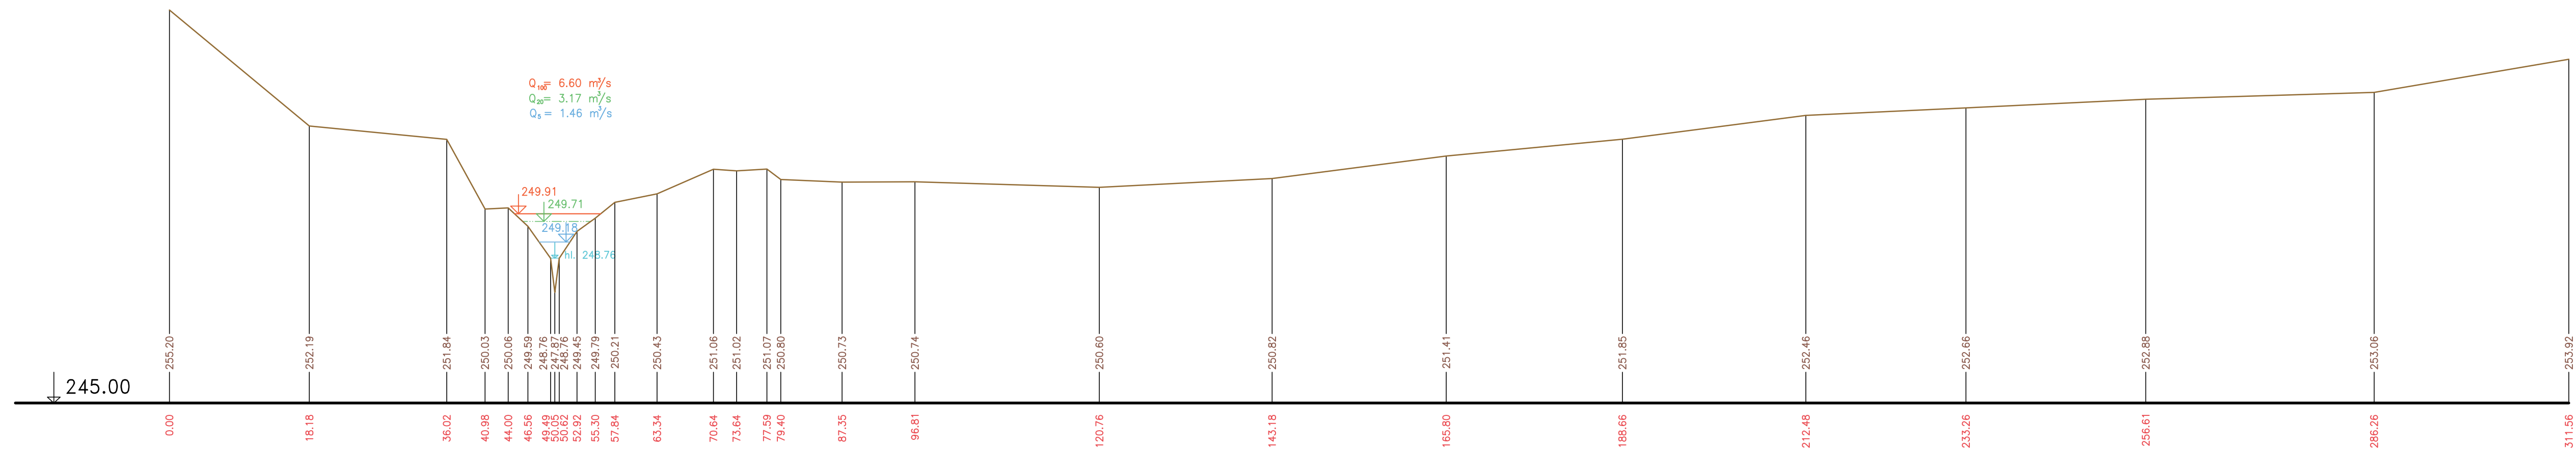

Výškový systém Balt p.v.

Název akce:	GENEREL TOKU ROKYTKA - II. etapa	
Název přílohy:	Údolní profily - Hostavický potok	Měřítko: 1 : 500/100
	3. část U5	Číslo přílohy: 3.2.3.3