PŘÍČNÉ PROFILY
ŘÍČANSKÝ POTOK
MĚŘ.: 1:100/1:100
33. ČÁST

P131 km 9.27516

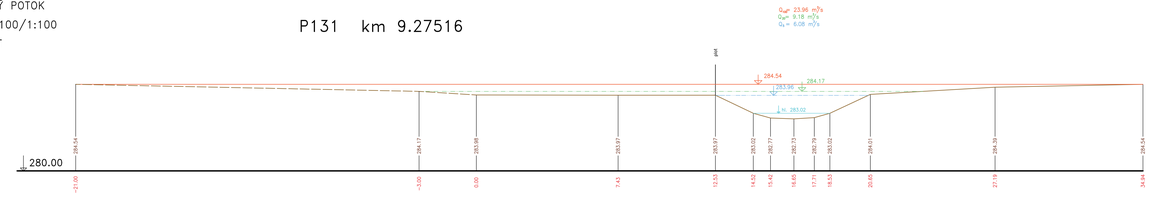

P132 km 9.33052

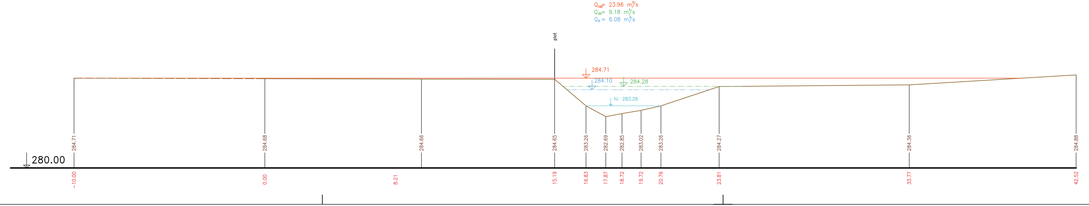

P133 km 9.42691

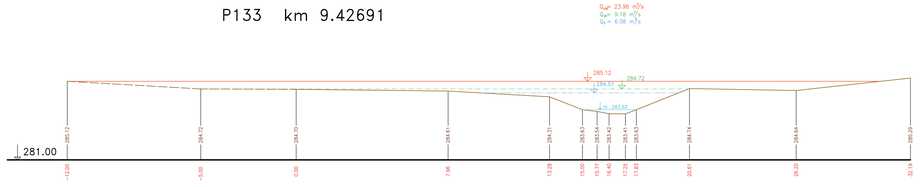

P134–U10 km 9.48265

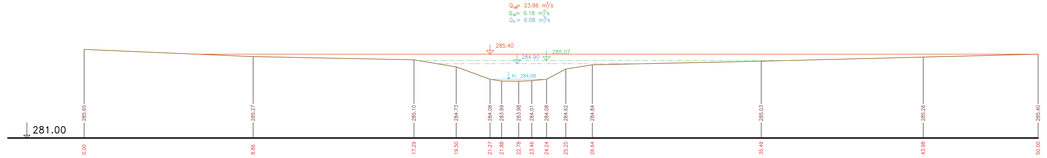

Terén (zaměření)
Terén (vynesení ze situace)

Výškový systém Bpv.

Název akce: **GENEREL TOKU ROKYTKA - II. etapa**	
Název přílohy: Příčné řezy korytem - Říčanský potok	Měřítko: 1 : 100/100
33. část P131 - P134	Číslo přílohy: **3.6.1.2.33**