



PŘÍČNÉ PROFILY
 ŘÍČANSKÝ POTOK
 MĚŘ.: 1:100/1:100
 34. ČÁST


P135 km 9.53485

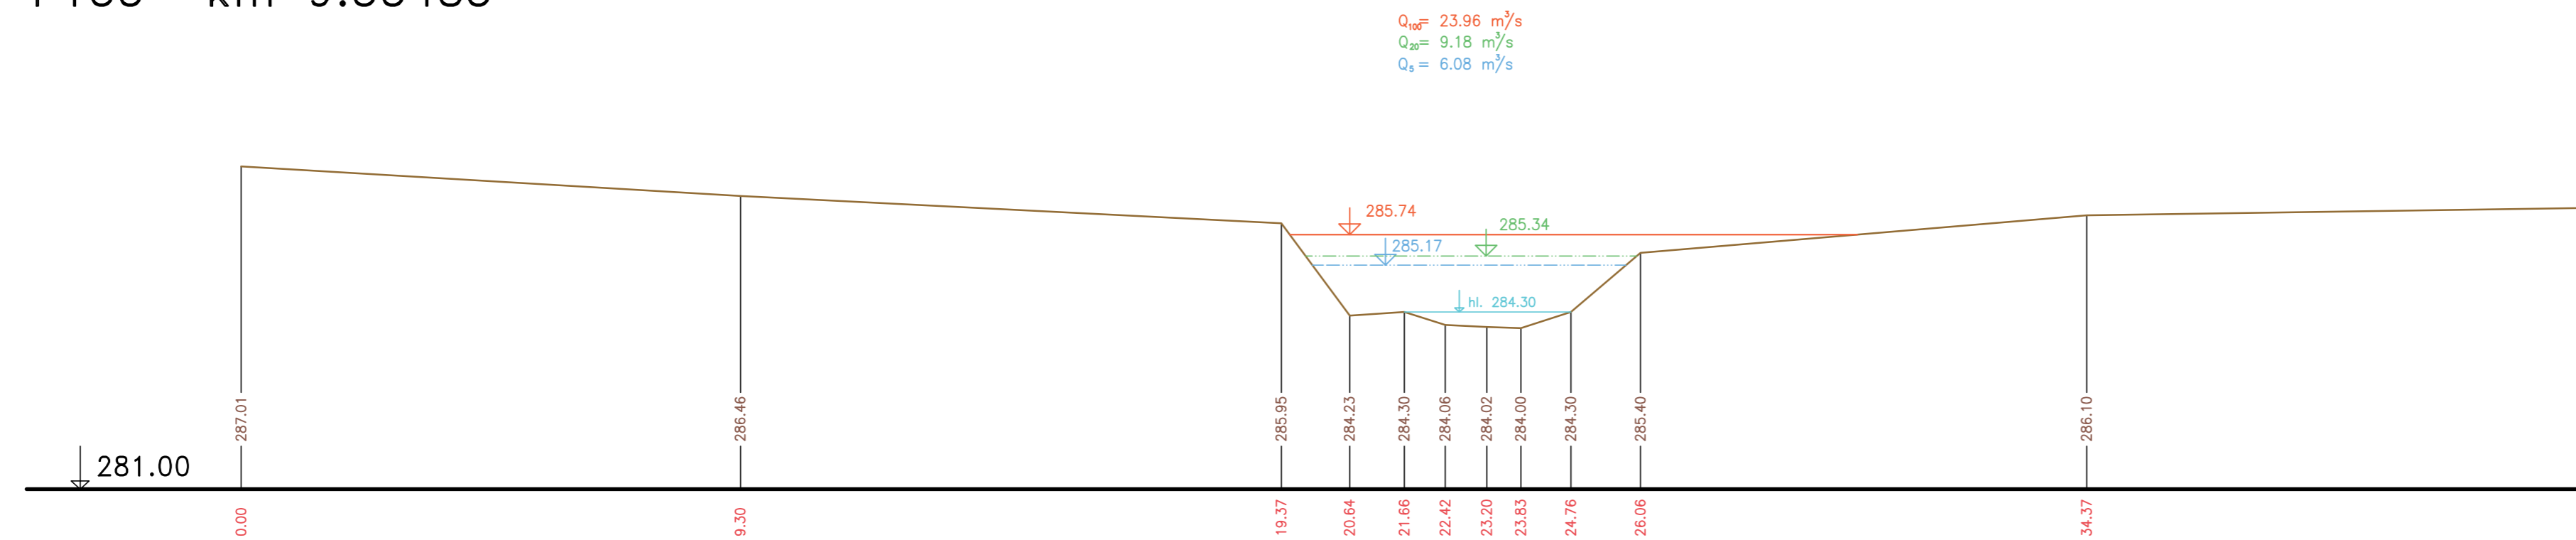


P137 km 9.62204

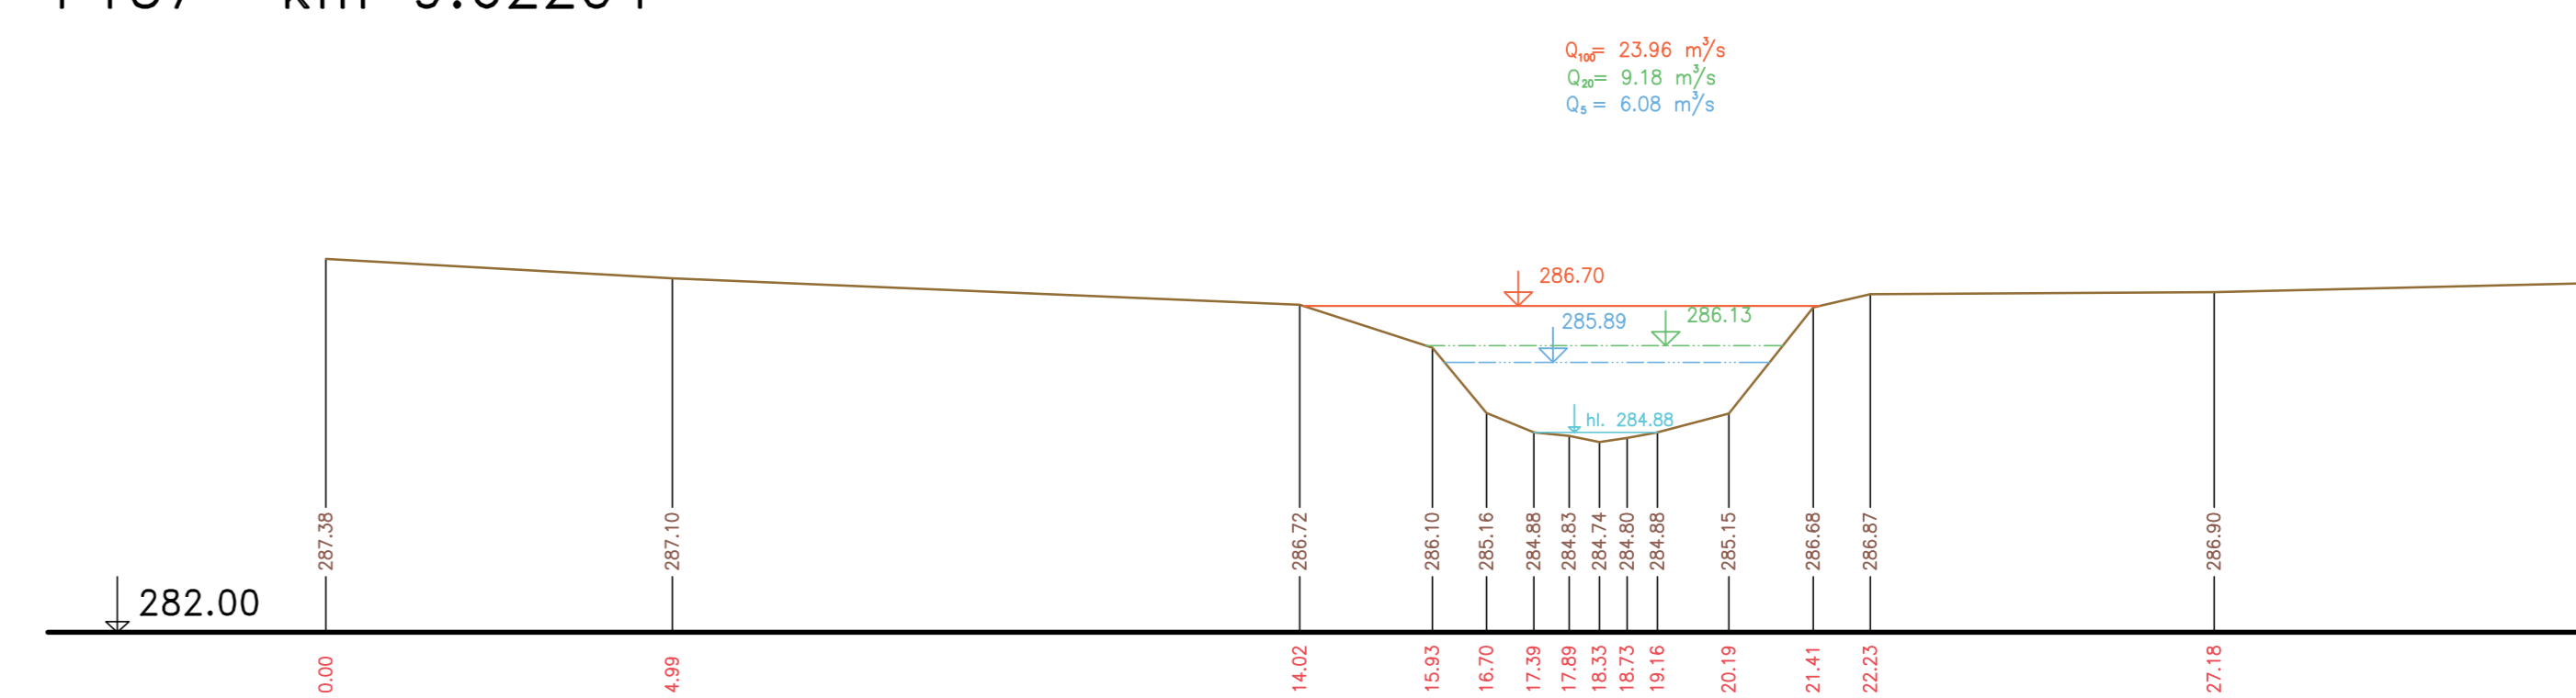


P136 km 9.57768

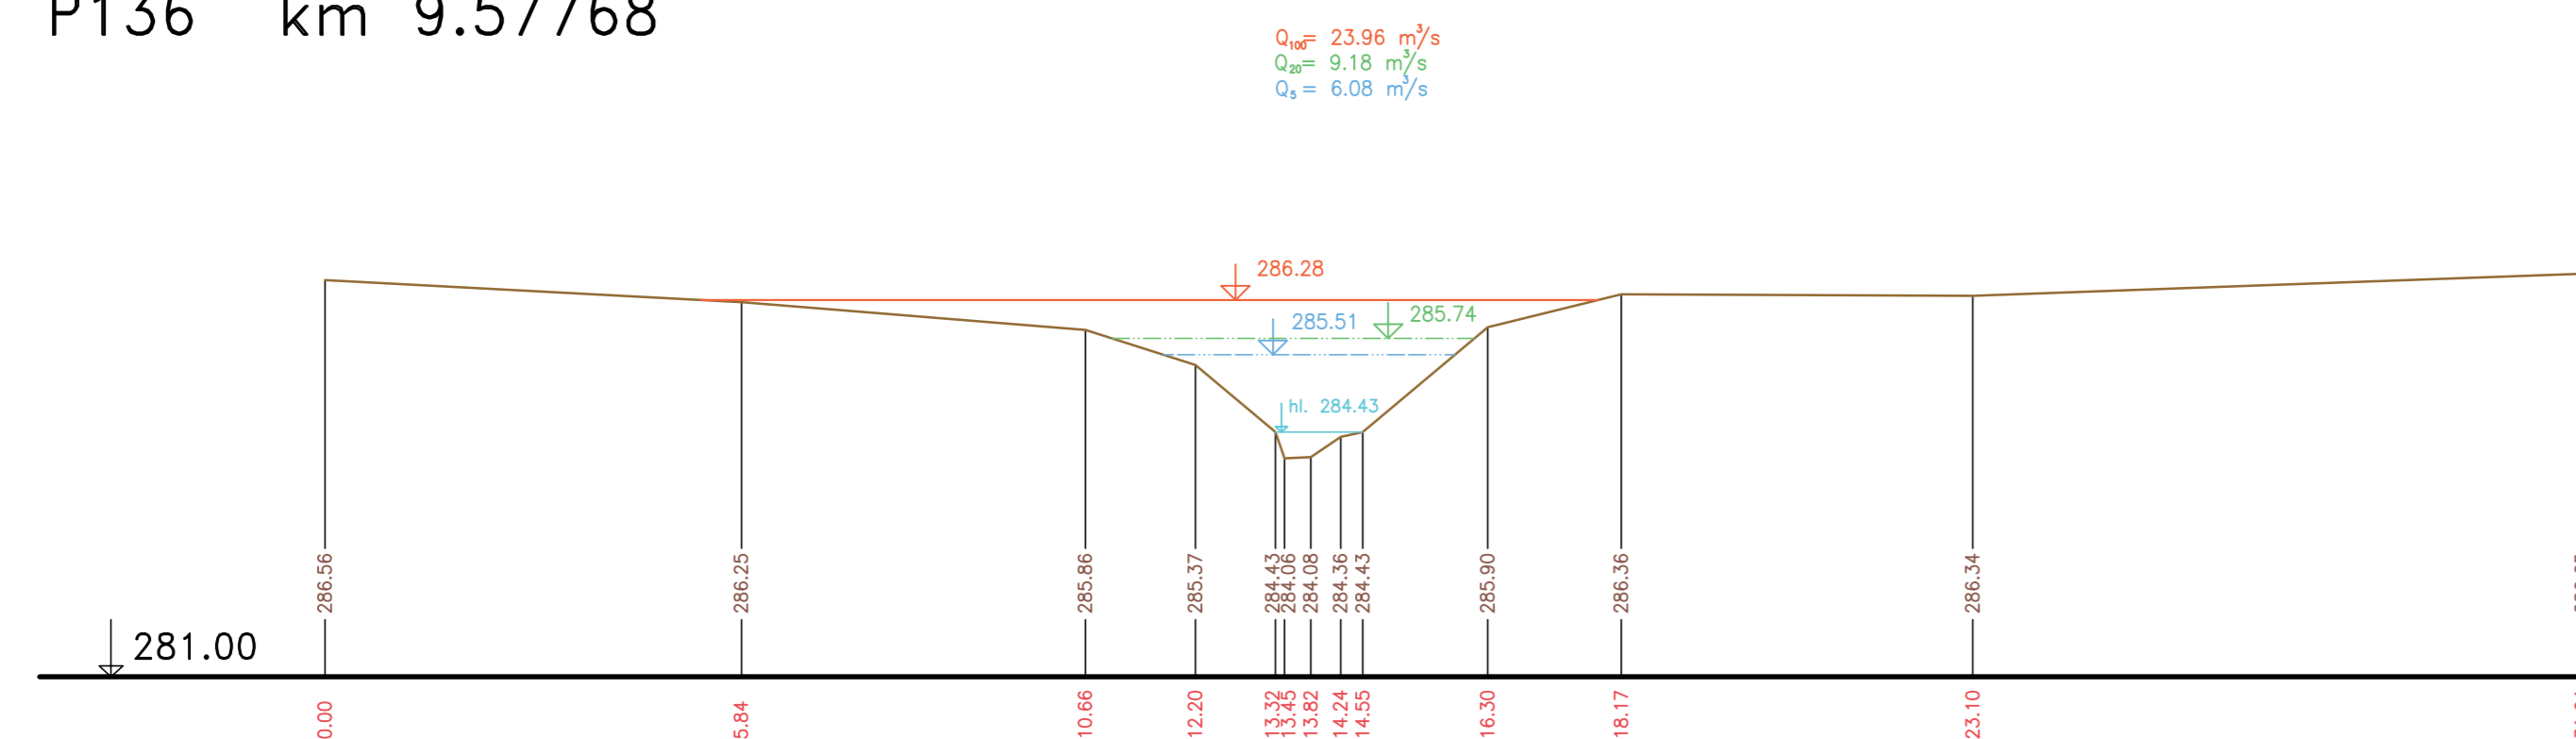

P138 km 9.65526

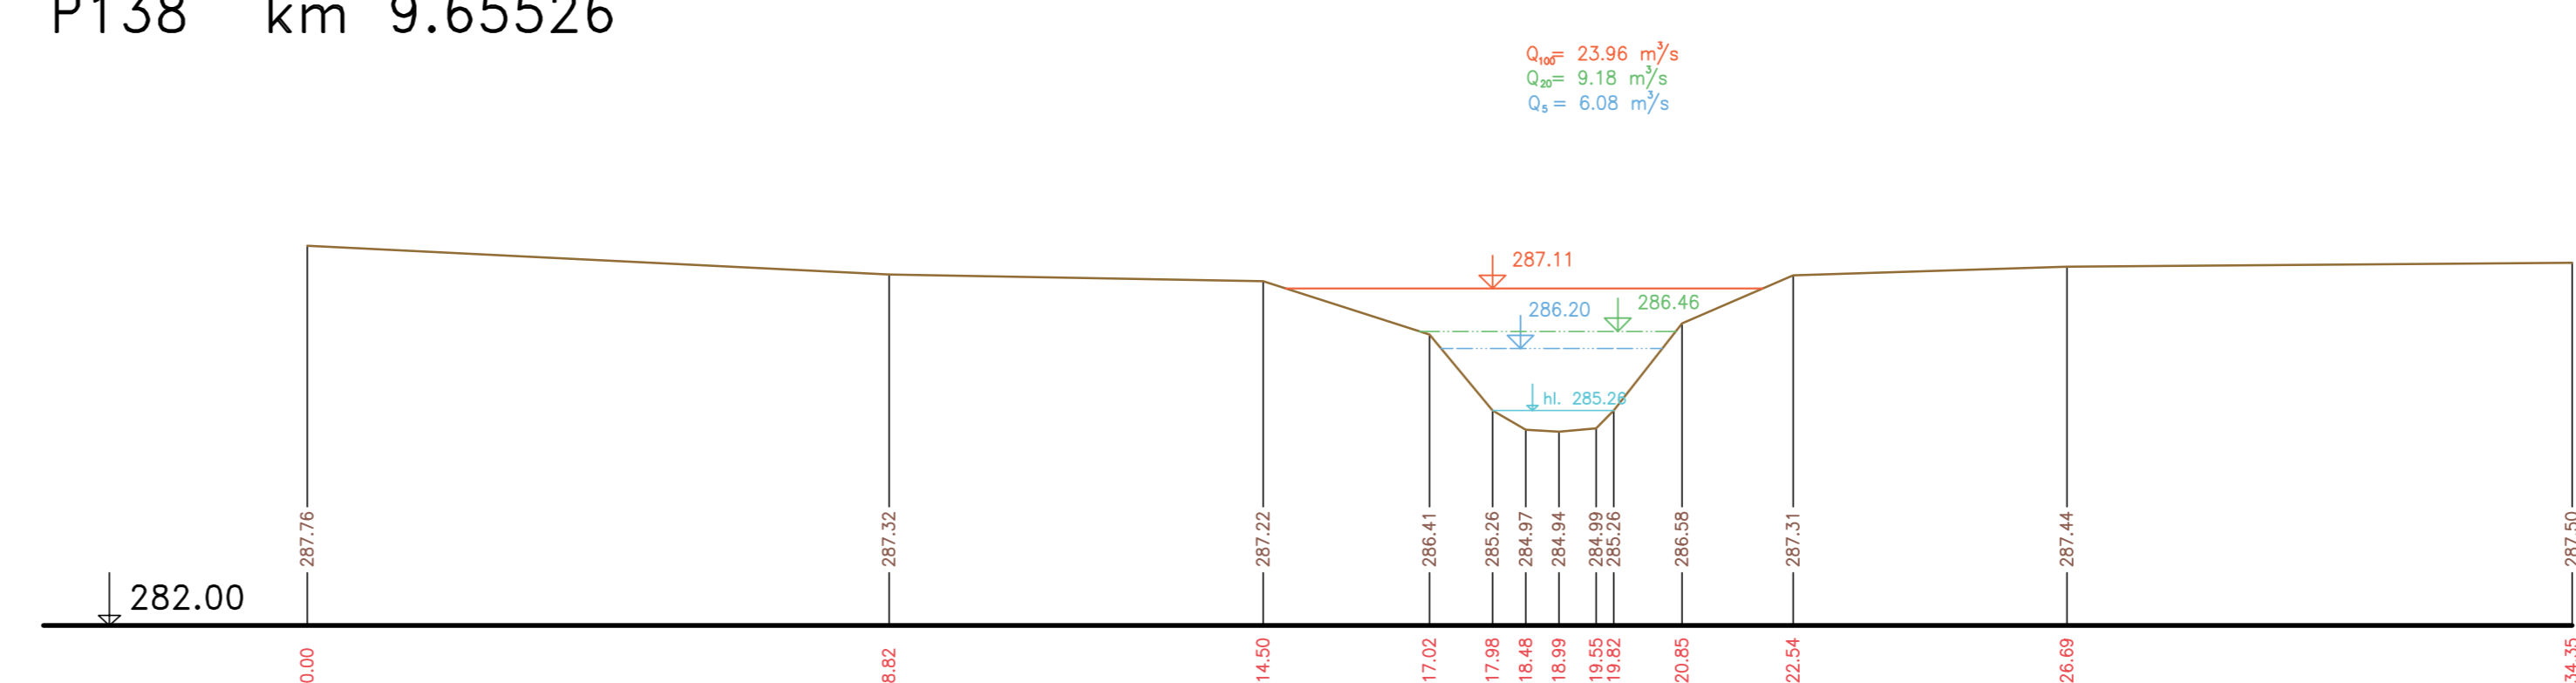

Výškový systém Balt p.v.

| | | |
|----------------|---|---|
| Název akce: | GENEREL TOKU ROKYTKA - II. etapa |  |
| Název přílohy: | Příčné řezy korytem - Říčanský potok | Měřítko: 1 : 100/100 |
| | 34. část P135 - P138 | Číslo přílohy: 3.6.1.2.34 |