



PŘÍČNÉ PROFILY
ŘÍČANSKÝ POTOK
MĚŘ.: 1:100/1:100
29. ČÁST


P115 km 8.05068

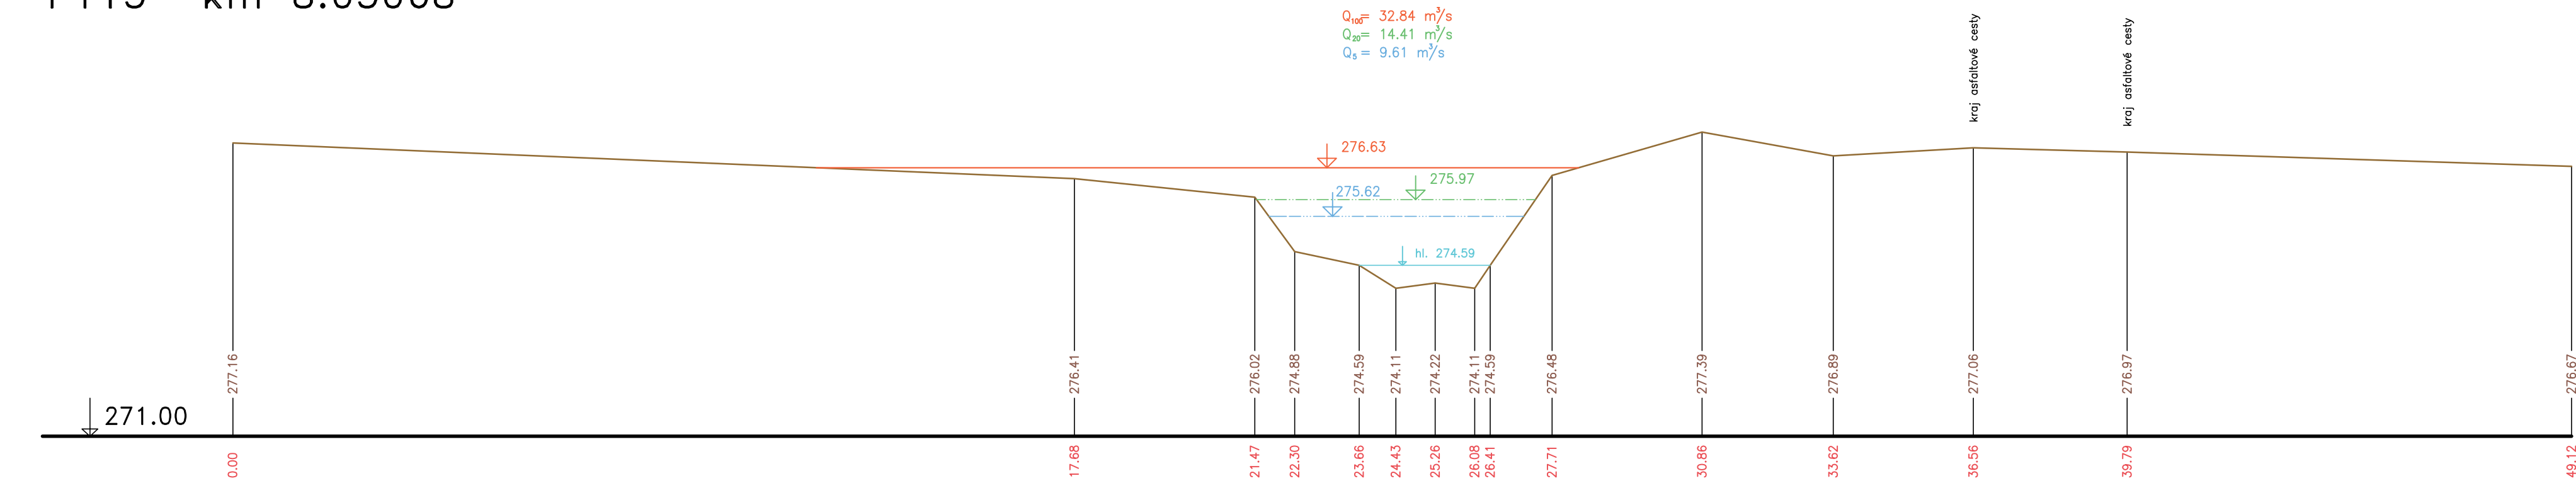


P117 km 8.14318

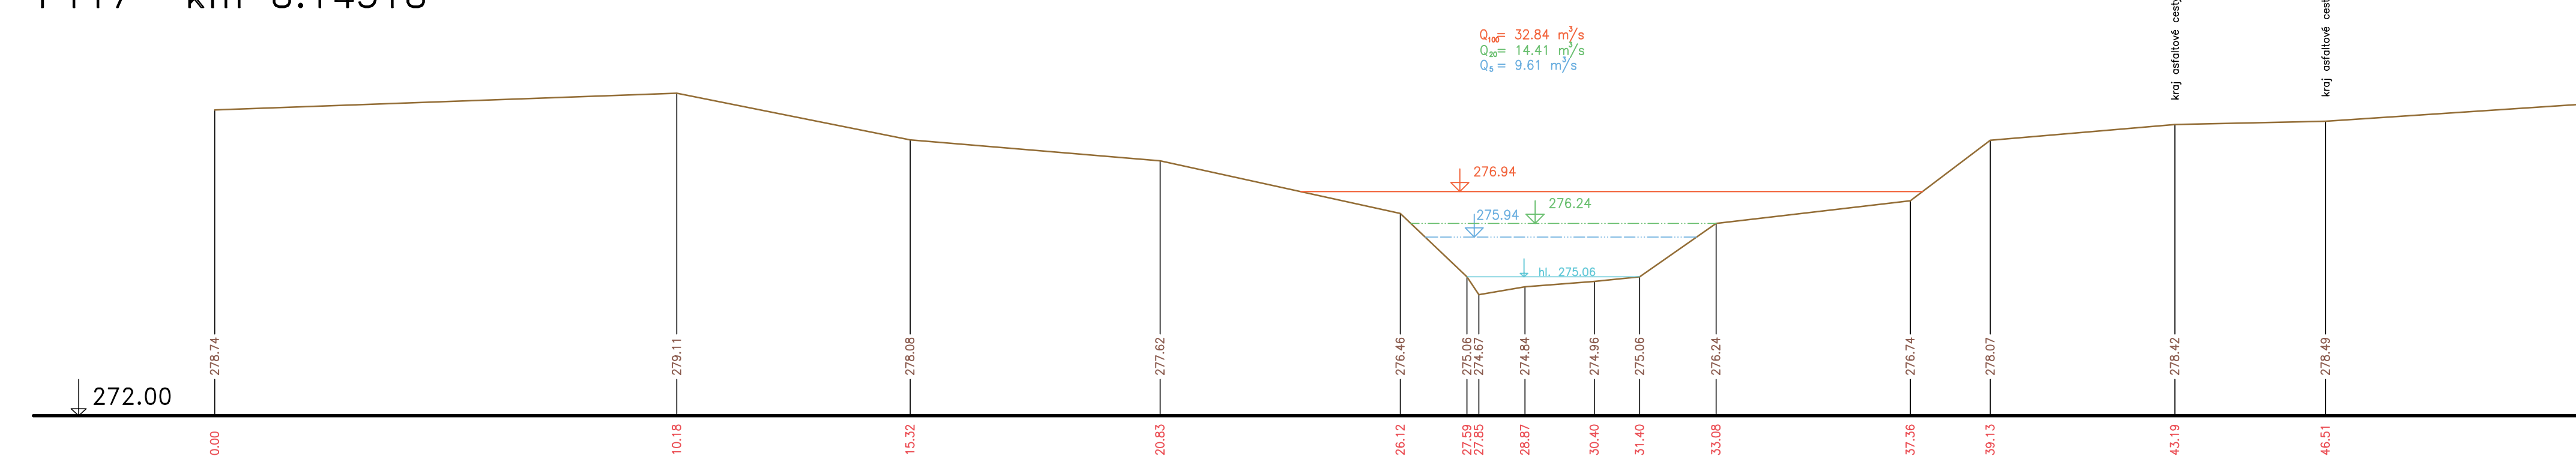

P116 km 8.09453

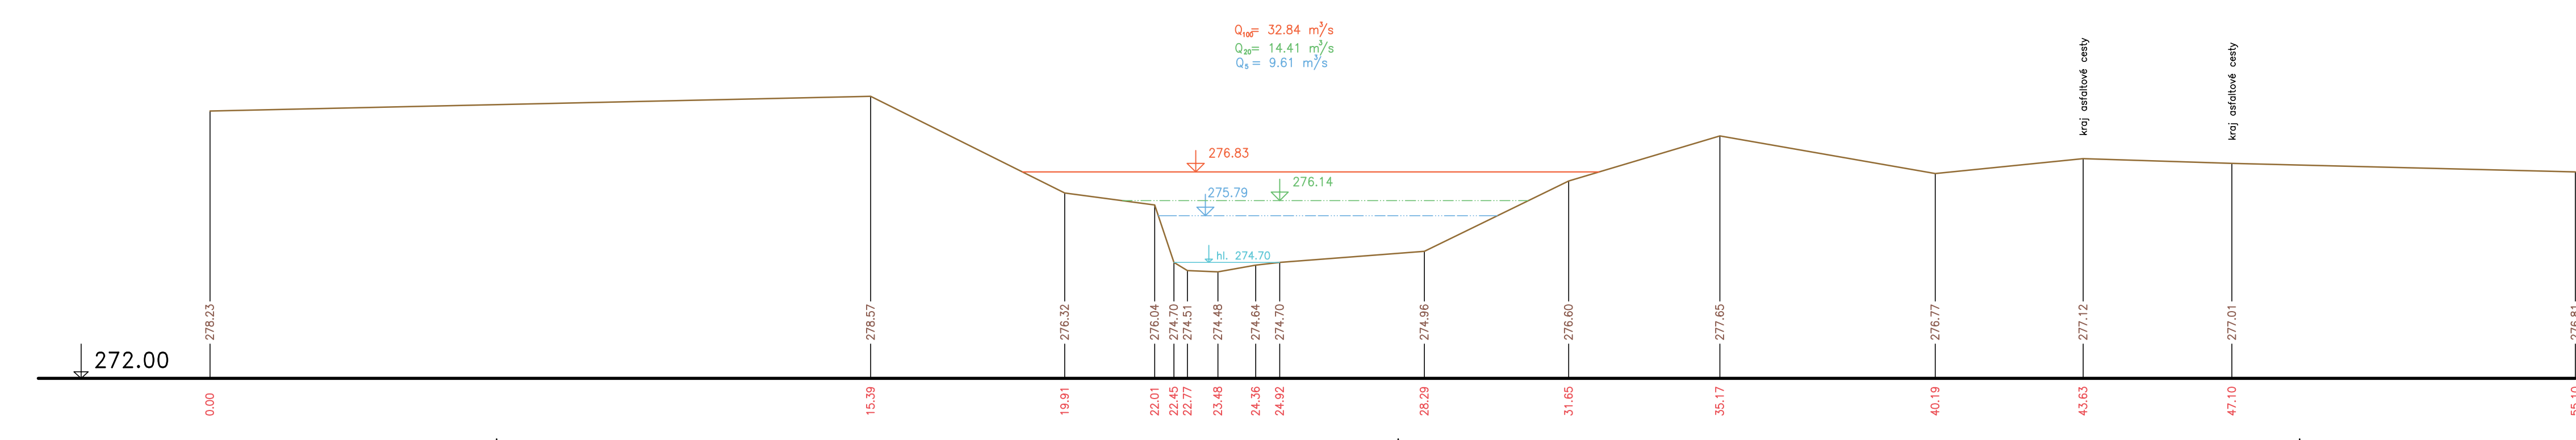

P118 km 8.18940

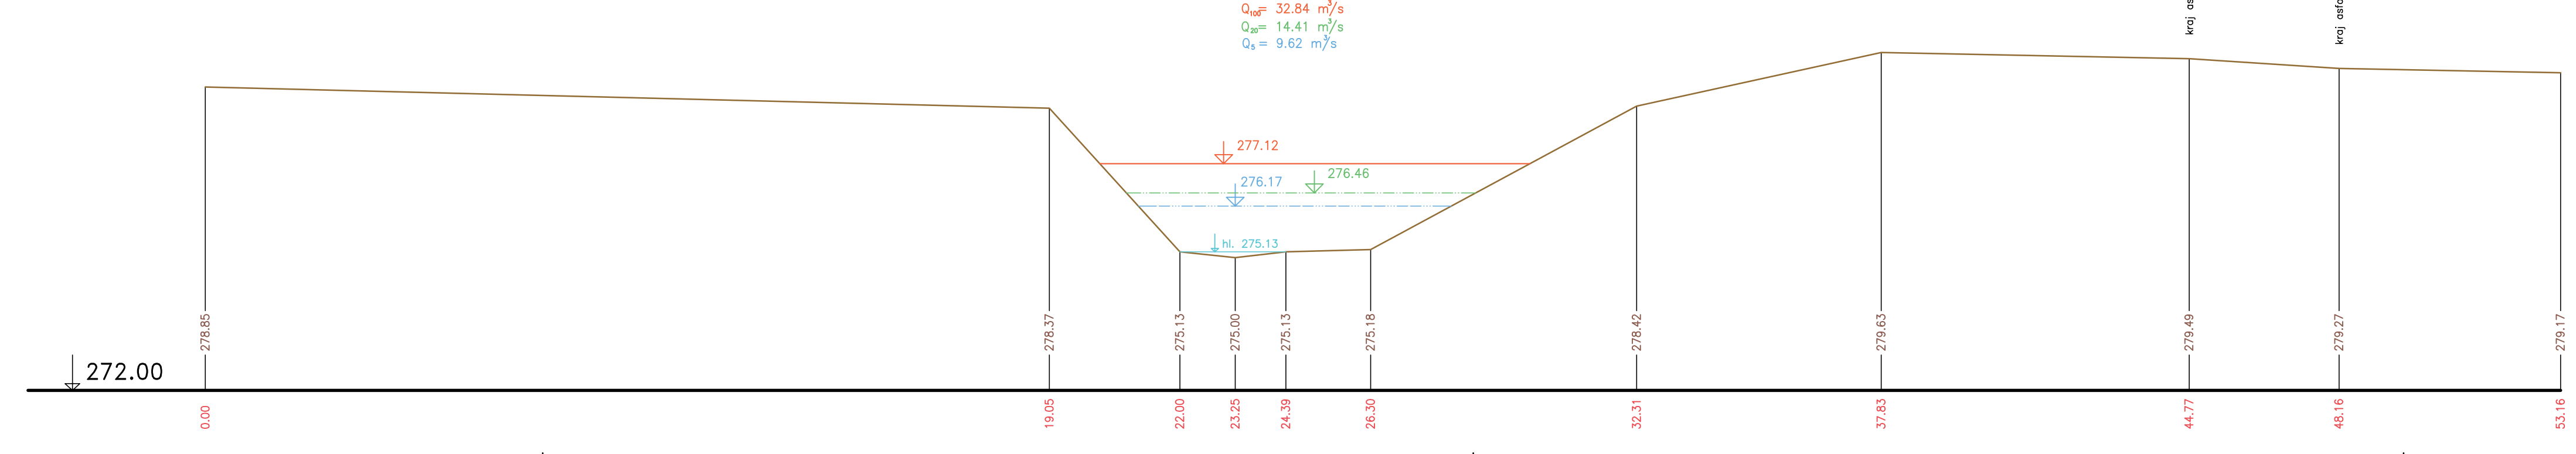

Výškový systém Balt p.v.

Název: GENEREL TOKU ROKYTKA - II. etapa		
Název přířby: Příčné řezy korytem - říčanský potok	Mřížka: 1 : 100/100	
Číslo přířby: 29. část P115 - P118	3.6.1.2.29	