



PŘÍČNÉ PROFILY
 ŘÍČANSKÝ POTOK
 MĚŘ.: 1:100/1:100
 30. ČÁST


P119 km 8.24040

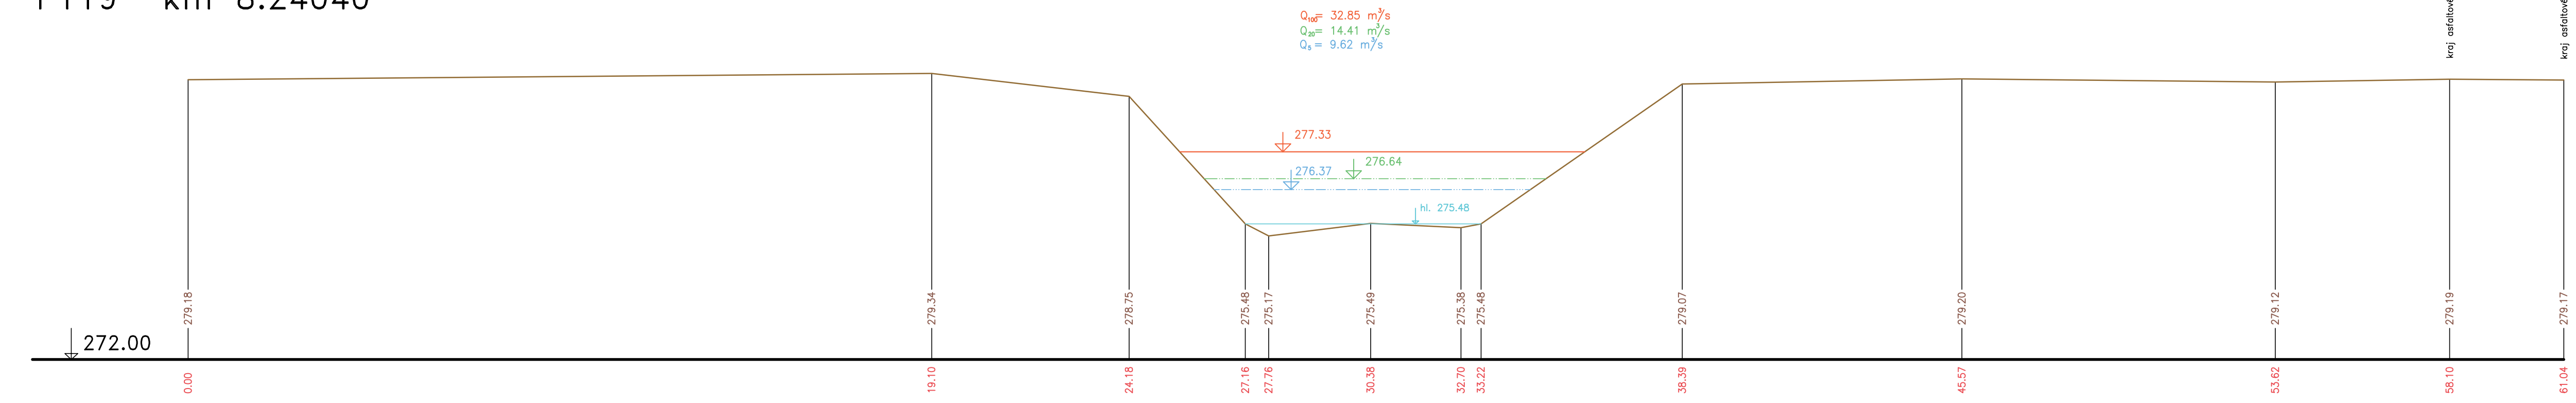


P121 km 8.32805

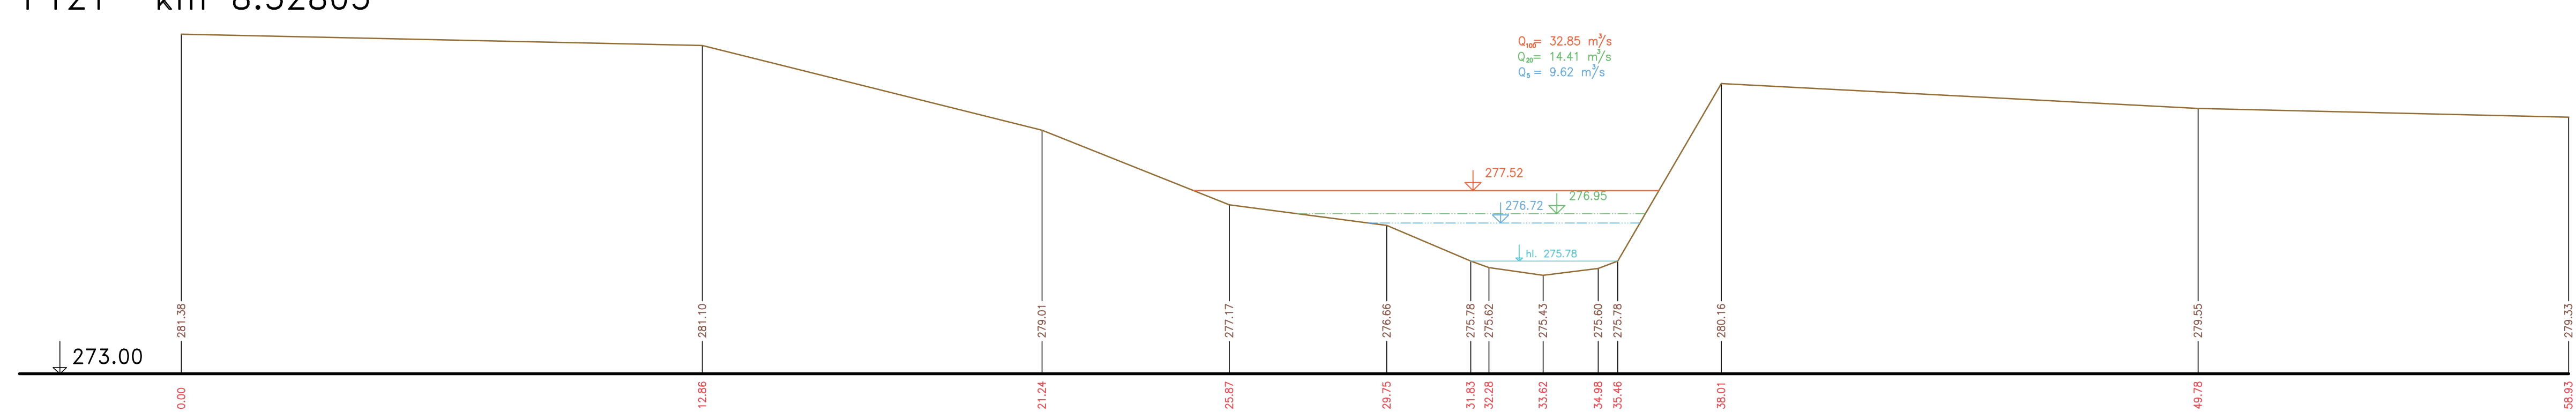

P120 km 8.28674

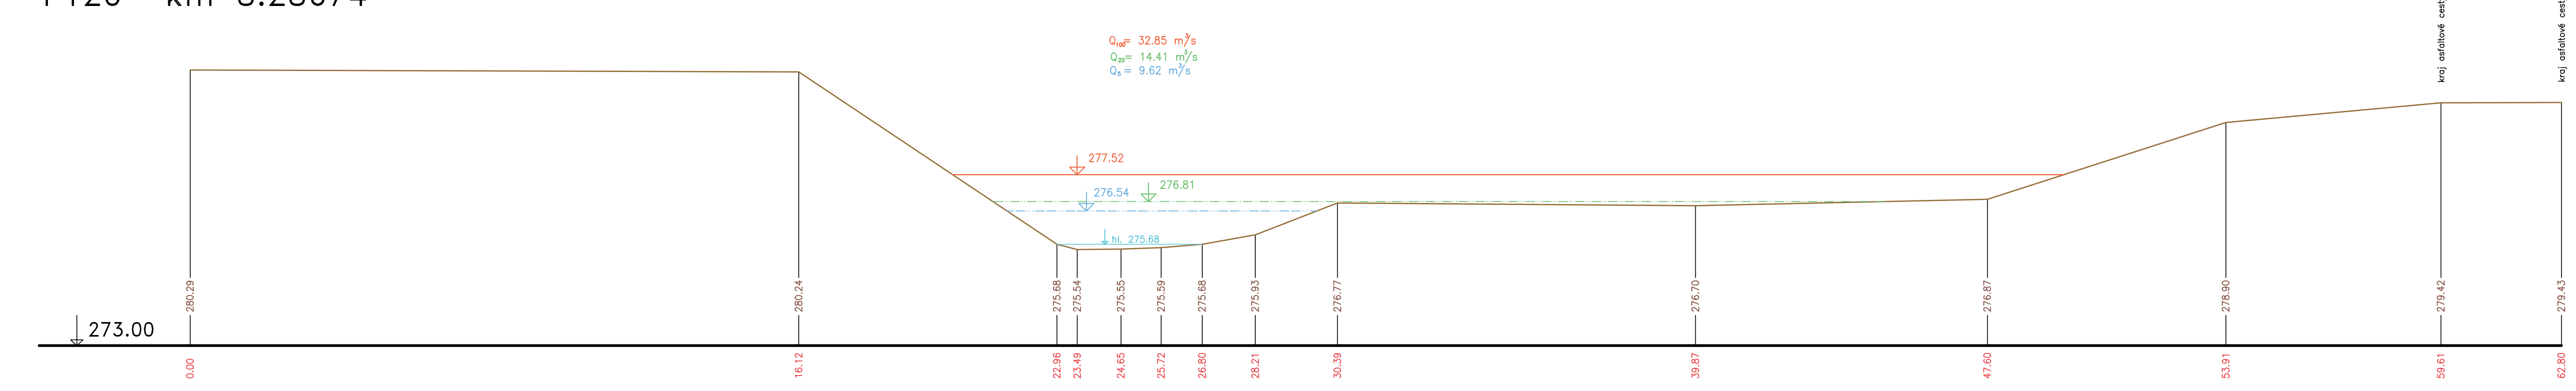

P122 km 8.38544

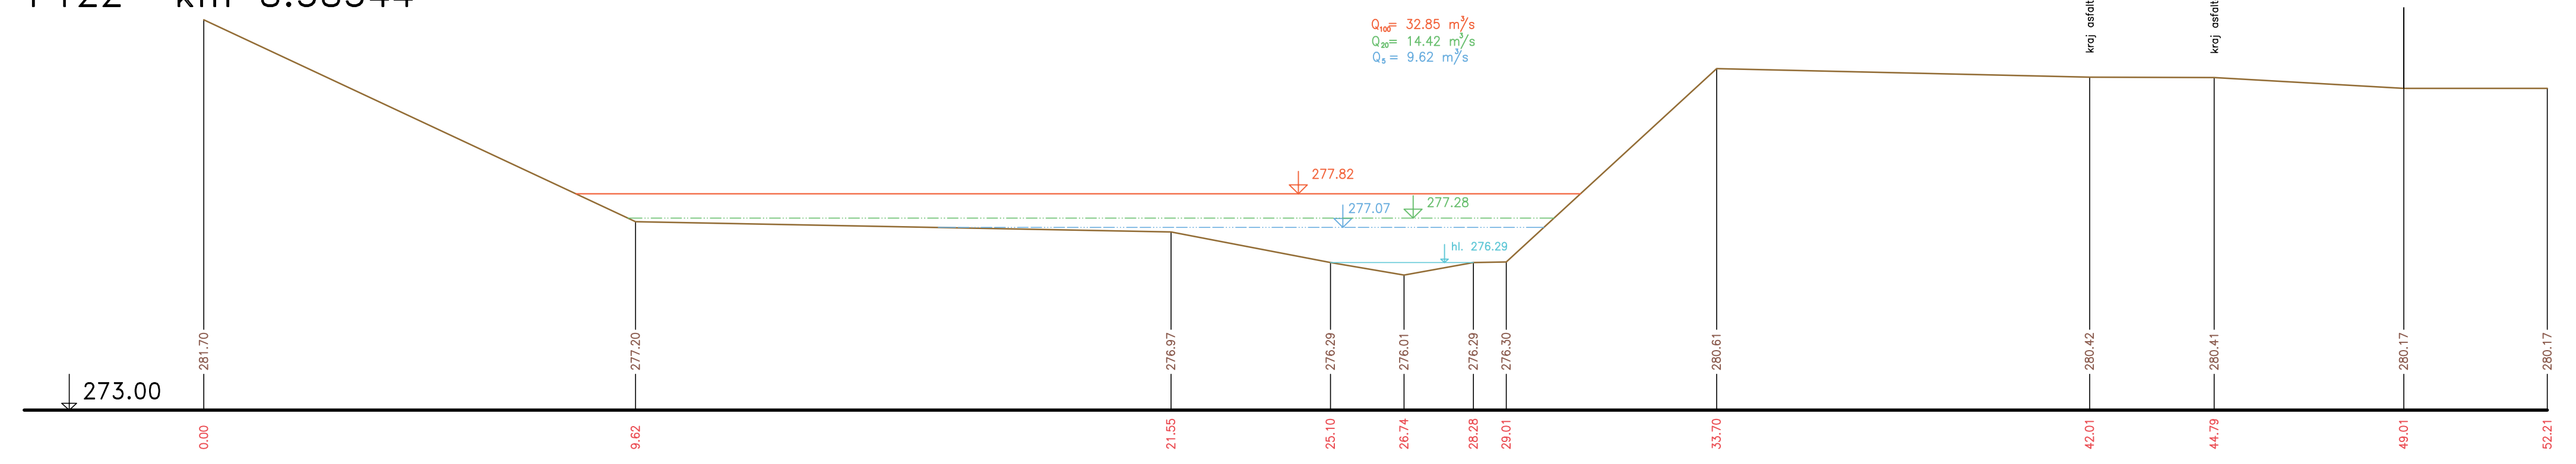

Výškový systém Balt p.v.

Název akce:	GENEREL TOKU ROKYTKA - II. etapa	
Název přílohy:	Příčné řezy korytem - Říčanský potok	Mřížka: 1 : 100/100
Číslo přílohy:	30. část P119 - P122	Číslo přílohy: 3.6.1.2.30