



ŘEZY V OBJEKTECH
ŘÍČANSKÝ POTOK
MĚŘ.: 1:100/1:100
7. ČÁST


025 km 7.97101
Cestní mostek – betonové panely na kamenných základech

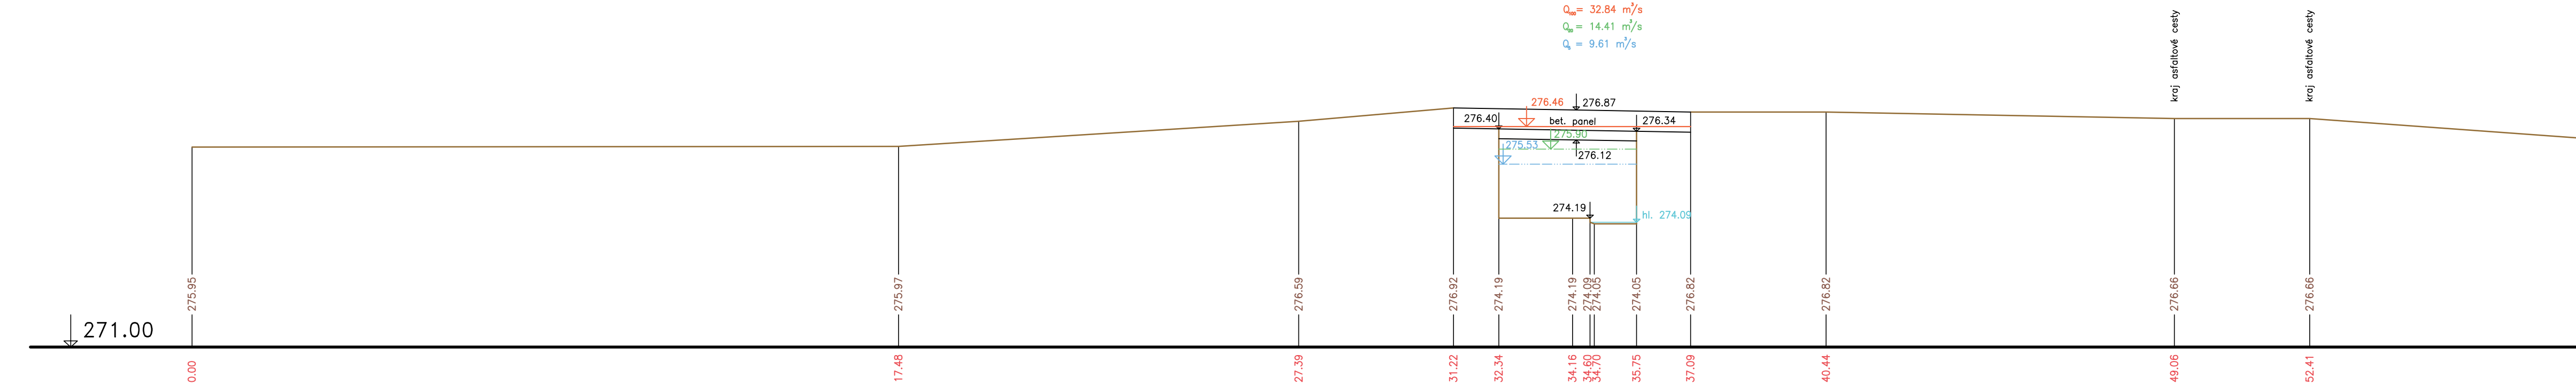


026 km 8.41288
Dřevěná lávka pro pěší

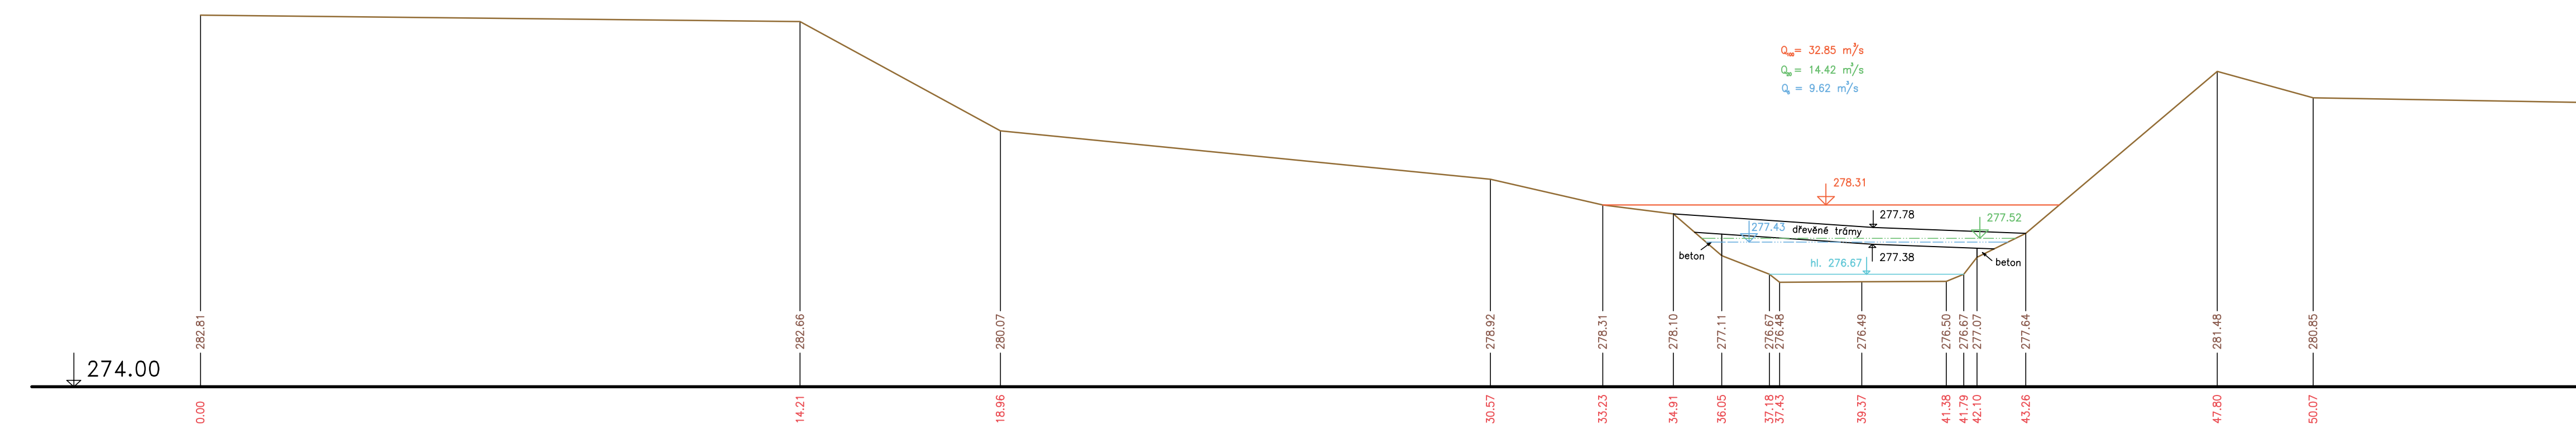

027 km 8.54236
Dřevěná lávka pro pěší

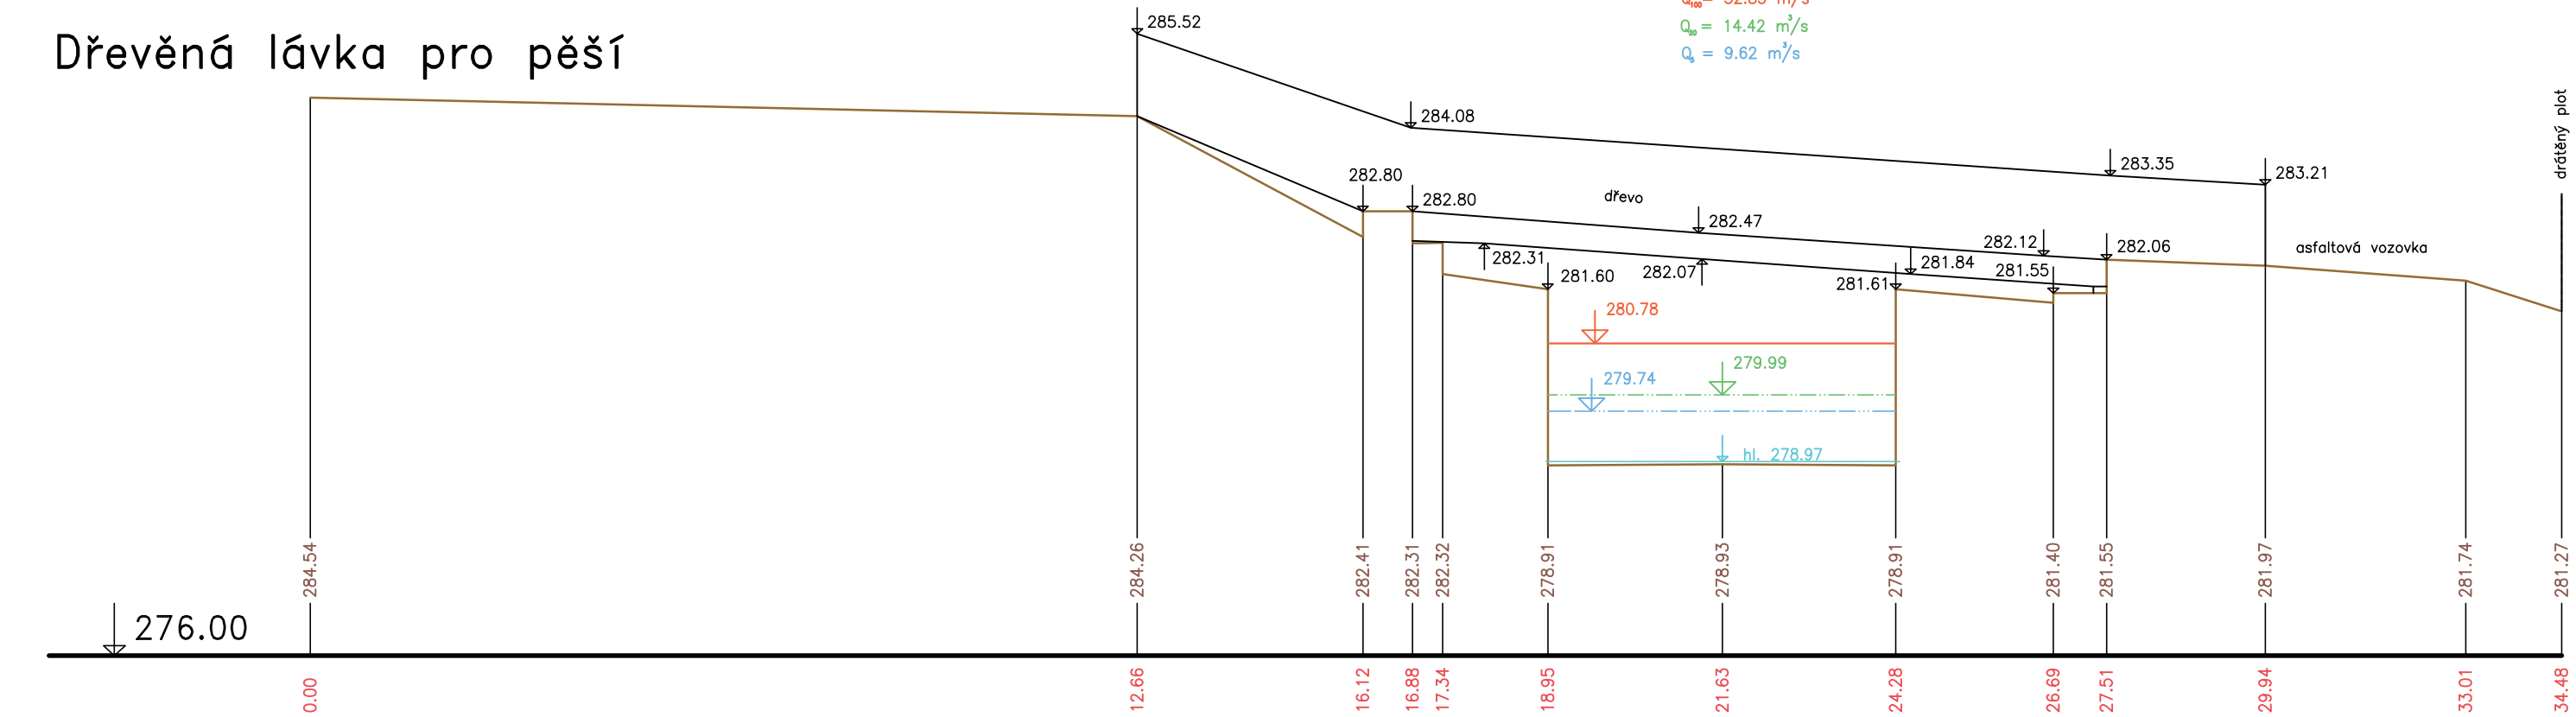

028 km 8.75937
Dřevěná lávka pro pěší

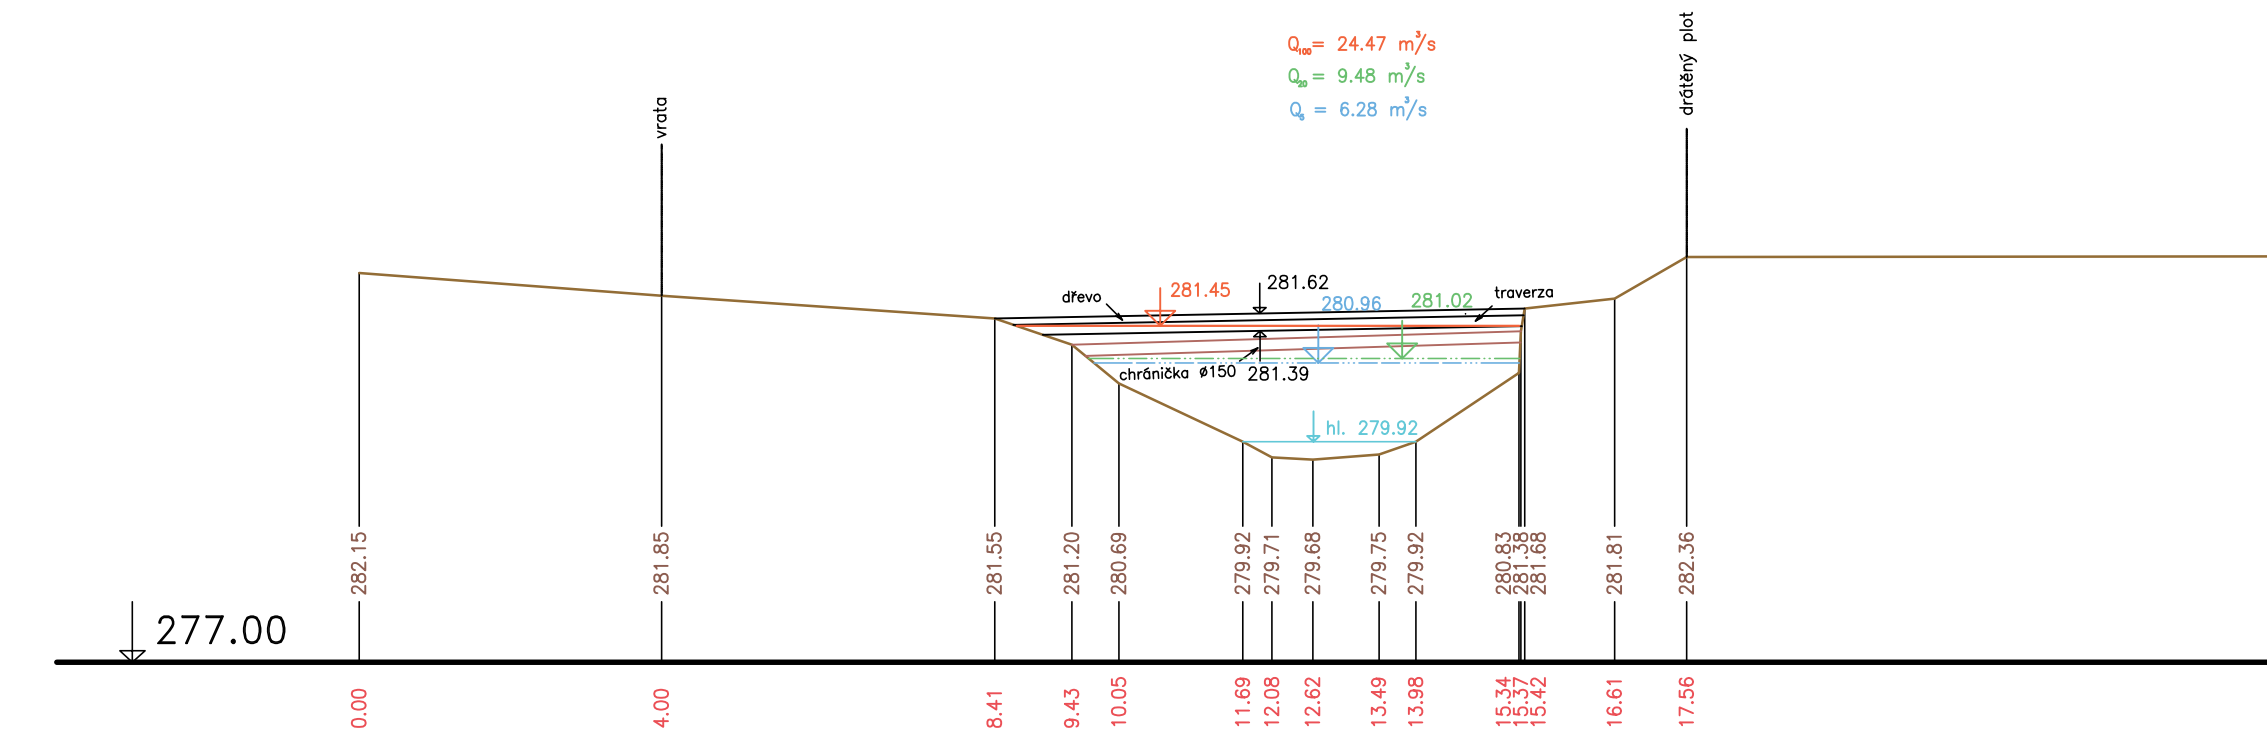

Výškový systém Balt p.v.

Název akce:	GENEREL TOKU ROKYTKA - II. etapa	
Název přílohy:	Příčné řezy v objektech - Říčanský potok	Měřítko: 1 : 100/100
	7. část O25 - O28	Číslo přílohy: 3.6.1.4.7