


ÚZEMÍ
POVRCH ÚZEMÍ
DRUH KORYTA

k.ú. Holyně
Vodní tok - PP potoka V Ladech
přírodní koryto

Podélný řez Pravostranný přítok potoka V Ladech

Měřítko 1 : 2000 / 100

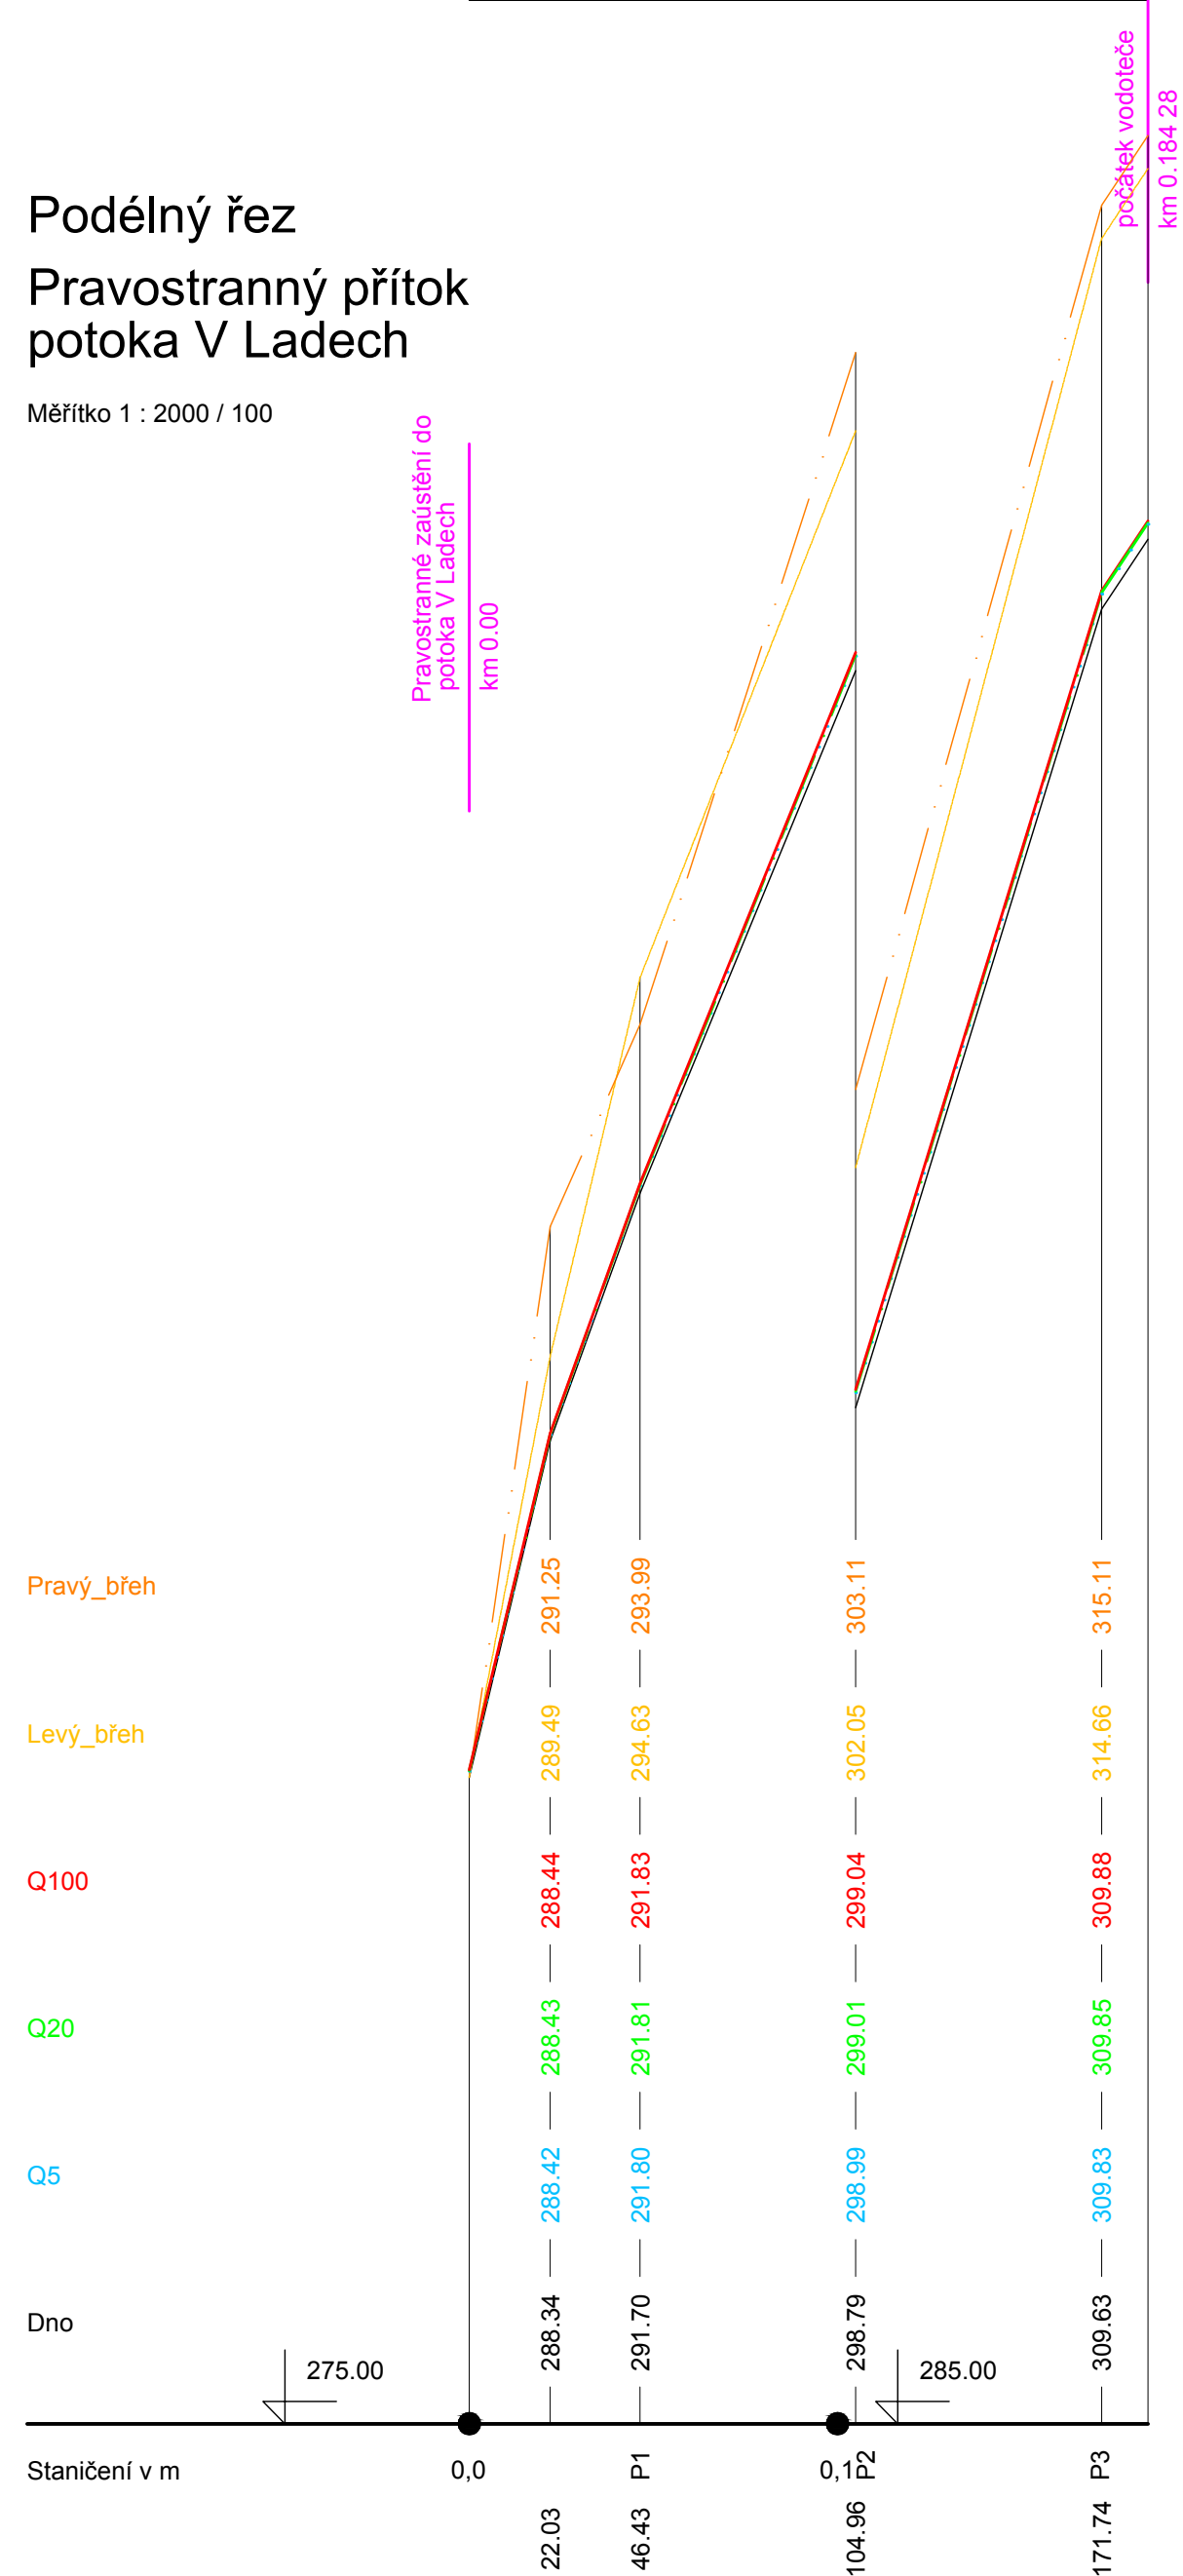

Legenda:

- hladina Q100
- hladina Q20
- hladina Q5
- levý břeh
- pravý břeh

Souřadnicový systém JTSK, výškový systém Bpv

d plus
PROJEKTOVÁ A INŽENÝRSKÁ A.S.

Sokolovská 16/45A, 186 00 Praha 8 - Karlín
tel. +420 221 873 111, fax. +420 221 873 247

www.d-plus.cz
d-plus@d-plus.cz

Hlavní inženýr projektu: Ing. Jindřich SLÁMA Ph.D.	Zodp. projektant: Ing. Jindřich SLÁMA Ph.D.	Vypracoval: Ing. Lukáš TESARĚ
MÚ (OÚ): Hl. m. Praha	Kraj: Hl. m. Praha	Datum: 03/2013
Investor: MHMP, Odbor rozvoje veřejného prostoru, Jungmannova 35/29, Praha 1	Stupeň: generel	
Zakázka: Aktualizace stavu srážko-odtokových poměrů v povodí Dalejského potoka	Číslo zakázky: 3234/2012	
	Měřítko: 1 : 2000/100	
	Počet formátů A4: 4	Č. kopie:
Obsah: Podélný profil - Pravostranný přítok potoka V Ladech	Číslo přílohy: 10.7.1	Revize: -