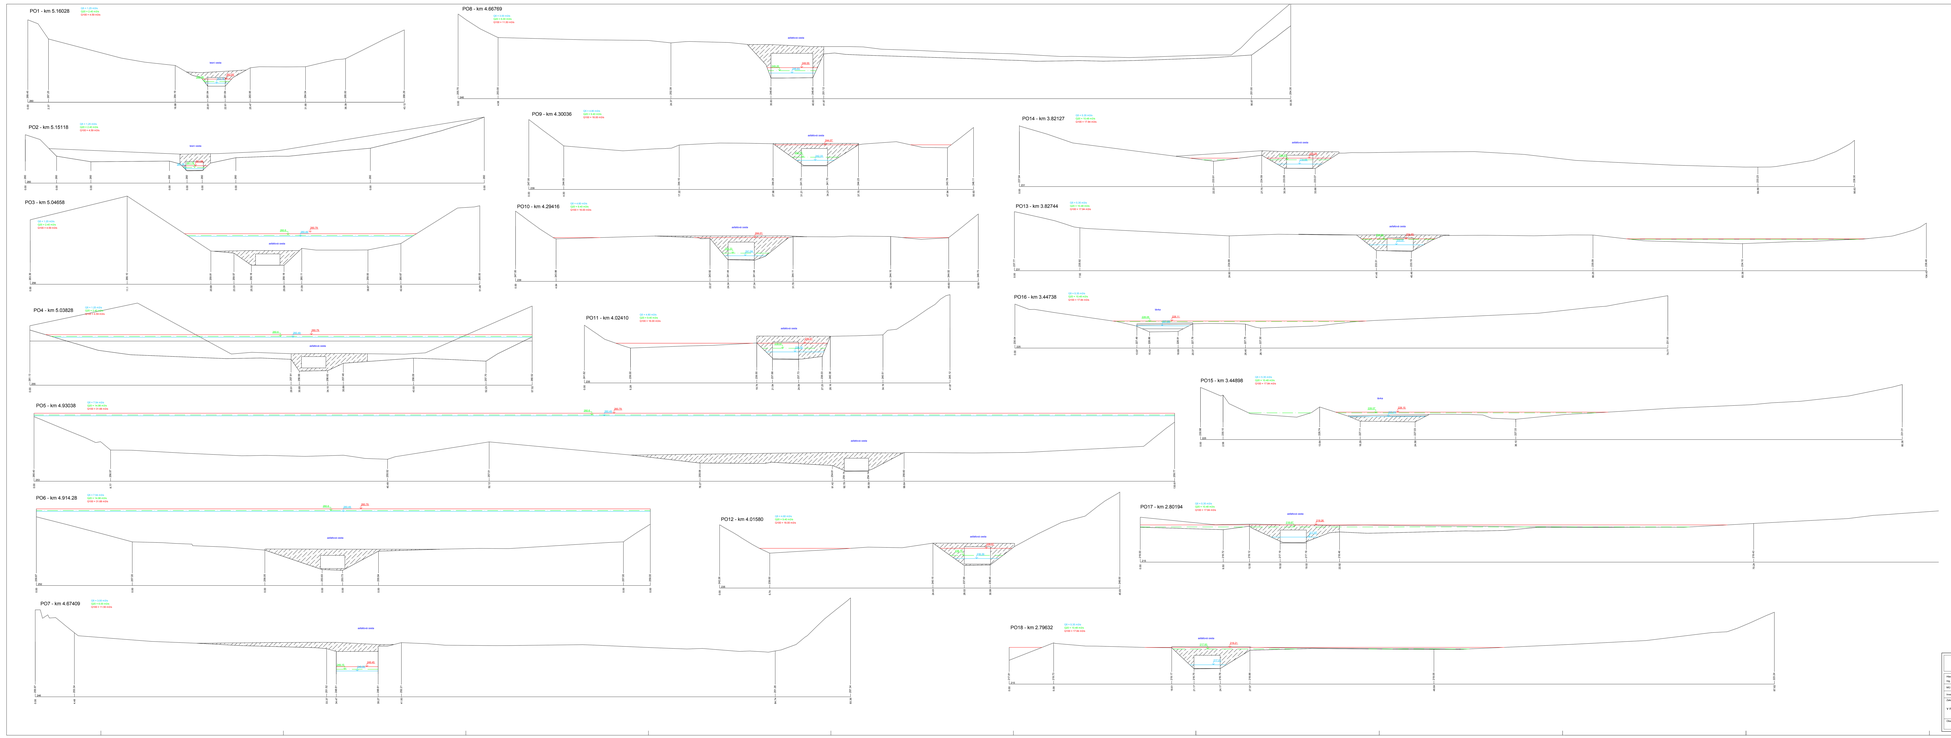

Souhrnný systém JTSK výškový systém Bpv

d plus

PROJECT s.r.o. ARCHITECT s.r.o.

Smrkovský SPEN, 180 00 Praha 9 - Libeň
tel.: +420 271 911 111, fax: +420 271 911 110

www.dplus.cz
e-mail@dplus.cz

Hlavní inženýr projektu: Ing. Jan Kolínský, Ph. D.	Zodp. projektant: Ing. Jan Kolínský, Ph. D.	Vypracoval: Ing. Ondřej Bednář	
Stupeň: DÚ - Dopravní stavba	Zakázka: 19-01	Datum: 09/2022	
Akce: PDS - Tu - K Plynu	Díl: IK - K Plynu	Revize:	
Investor: SMHP - PVP, Organizace SVS Praha 1		Stupeň:	geterm
Stavba: Generel Libušského potoka a jeho přítoků, v rozsahu úpravy povodí Libušského potoka (1-12-01-002)		Číslo výkresu:	D3B0013
		Měřítko:	1 : 100/200
		Počet listů celk.: 18	Číslo listu: 1
Název: Příčné profily objektů PO1 - PO18 , Libušský potůk		Číslo přílohy: A.1.1.	Revize: