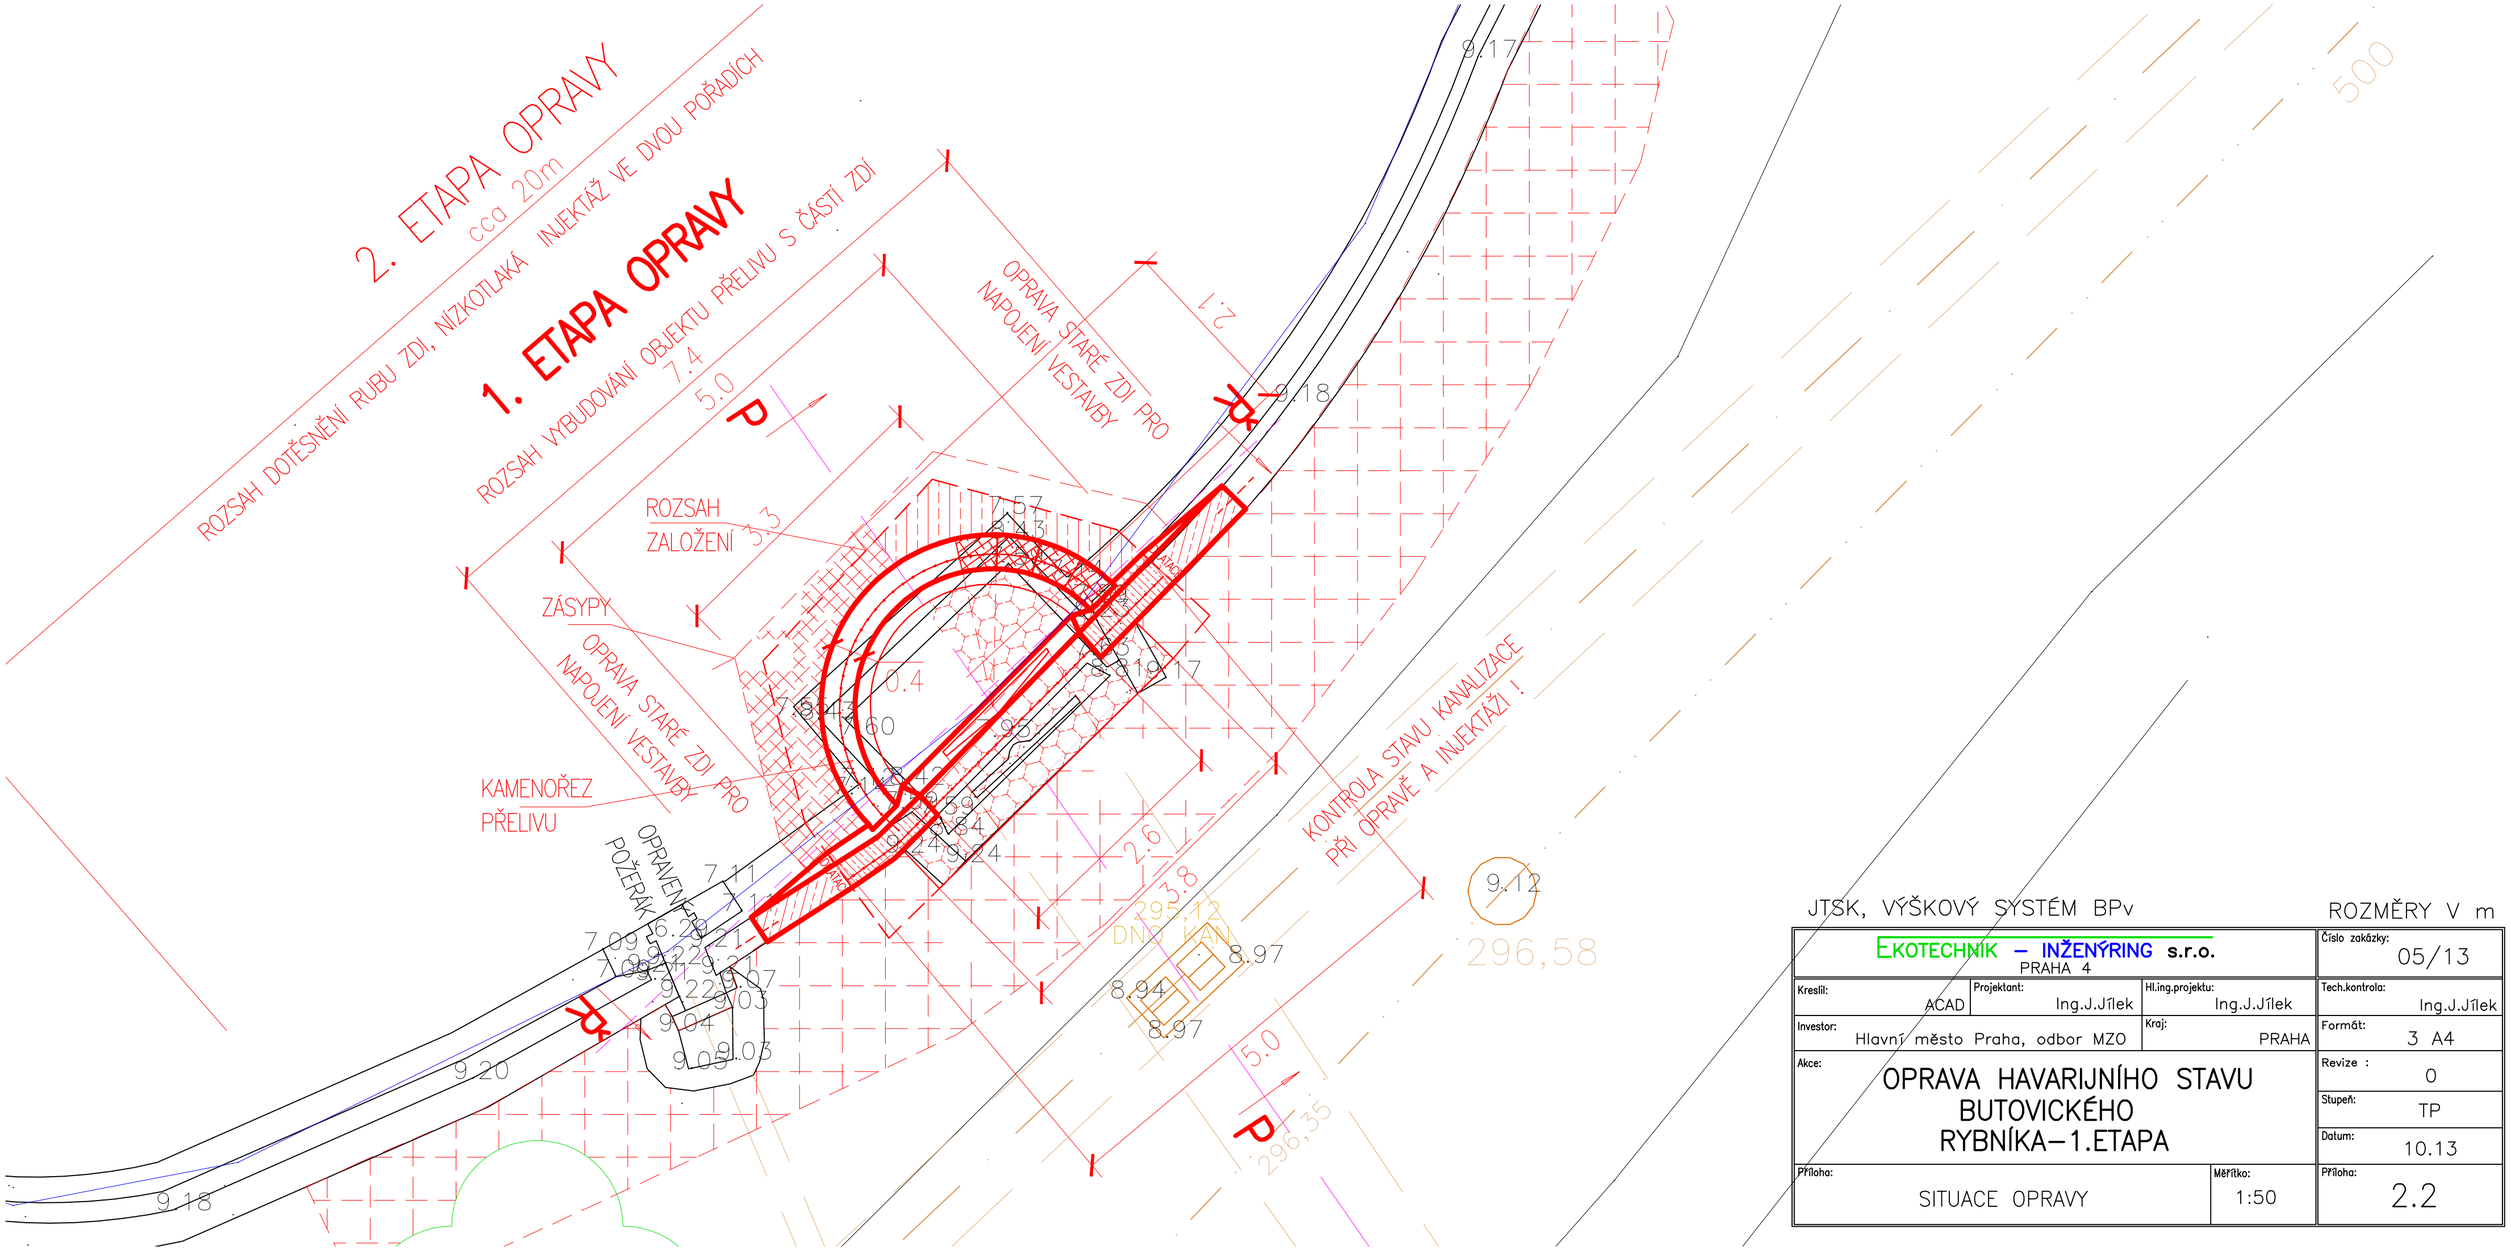

JTSK, VÝŠKOVÝ SYSTÉM BPv

ROZMĚRY V m

EKOTECHNÍK – INŽENÝRING s.r.o. PRAHA 4			Číslo zakázky: 05/13
Kreslil: ACAD	Projektant: Ing.J.Jílek	Hl.ing.projektu: Ing.J.Jílek	Tech.kontrola: Ing.J.Jílek
Investor: Hlavní město Praha, odbor MZO		Kraj: PRAHA	Formát: 3 A4
Akce: OPRAVA HAVARIJNÍHO STAVU BUTOVICKÉHO RYBNÍKA–1.ETAPA			Revize : 0
			Stupeň: TP
			Datum: 10.13
Příloha: SITUACE OPRAVY		Měřítko: 1:50	Příloha: 2.2