



PODÉLNÝ ŘEZ INJEKTÁŽNÍ CLONOU

- 3. POŘADÍ – ŠACHOVNICOVÉ DOPLNĚNÍ ZAINJEKTOVÁNÍ PROSTORU KE KANALIZACI
- 1. POŘADÍ – ZAINJEKTOVÁNÍ RUBU ZDI
- 2. POŘADÍ – ZAINJEKTOVÁNÍ RUBU ZDI

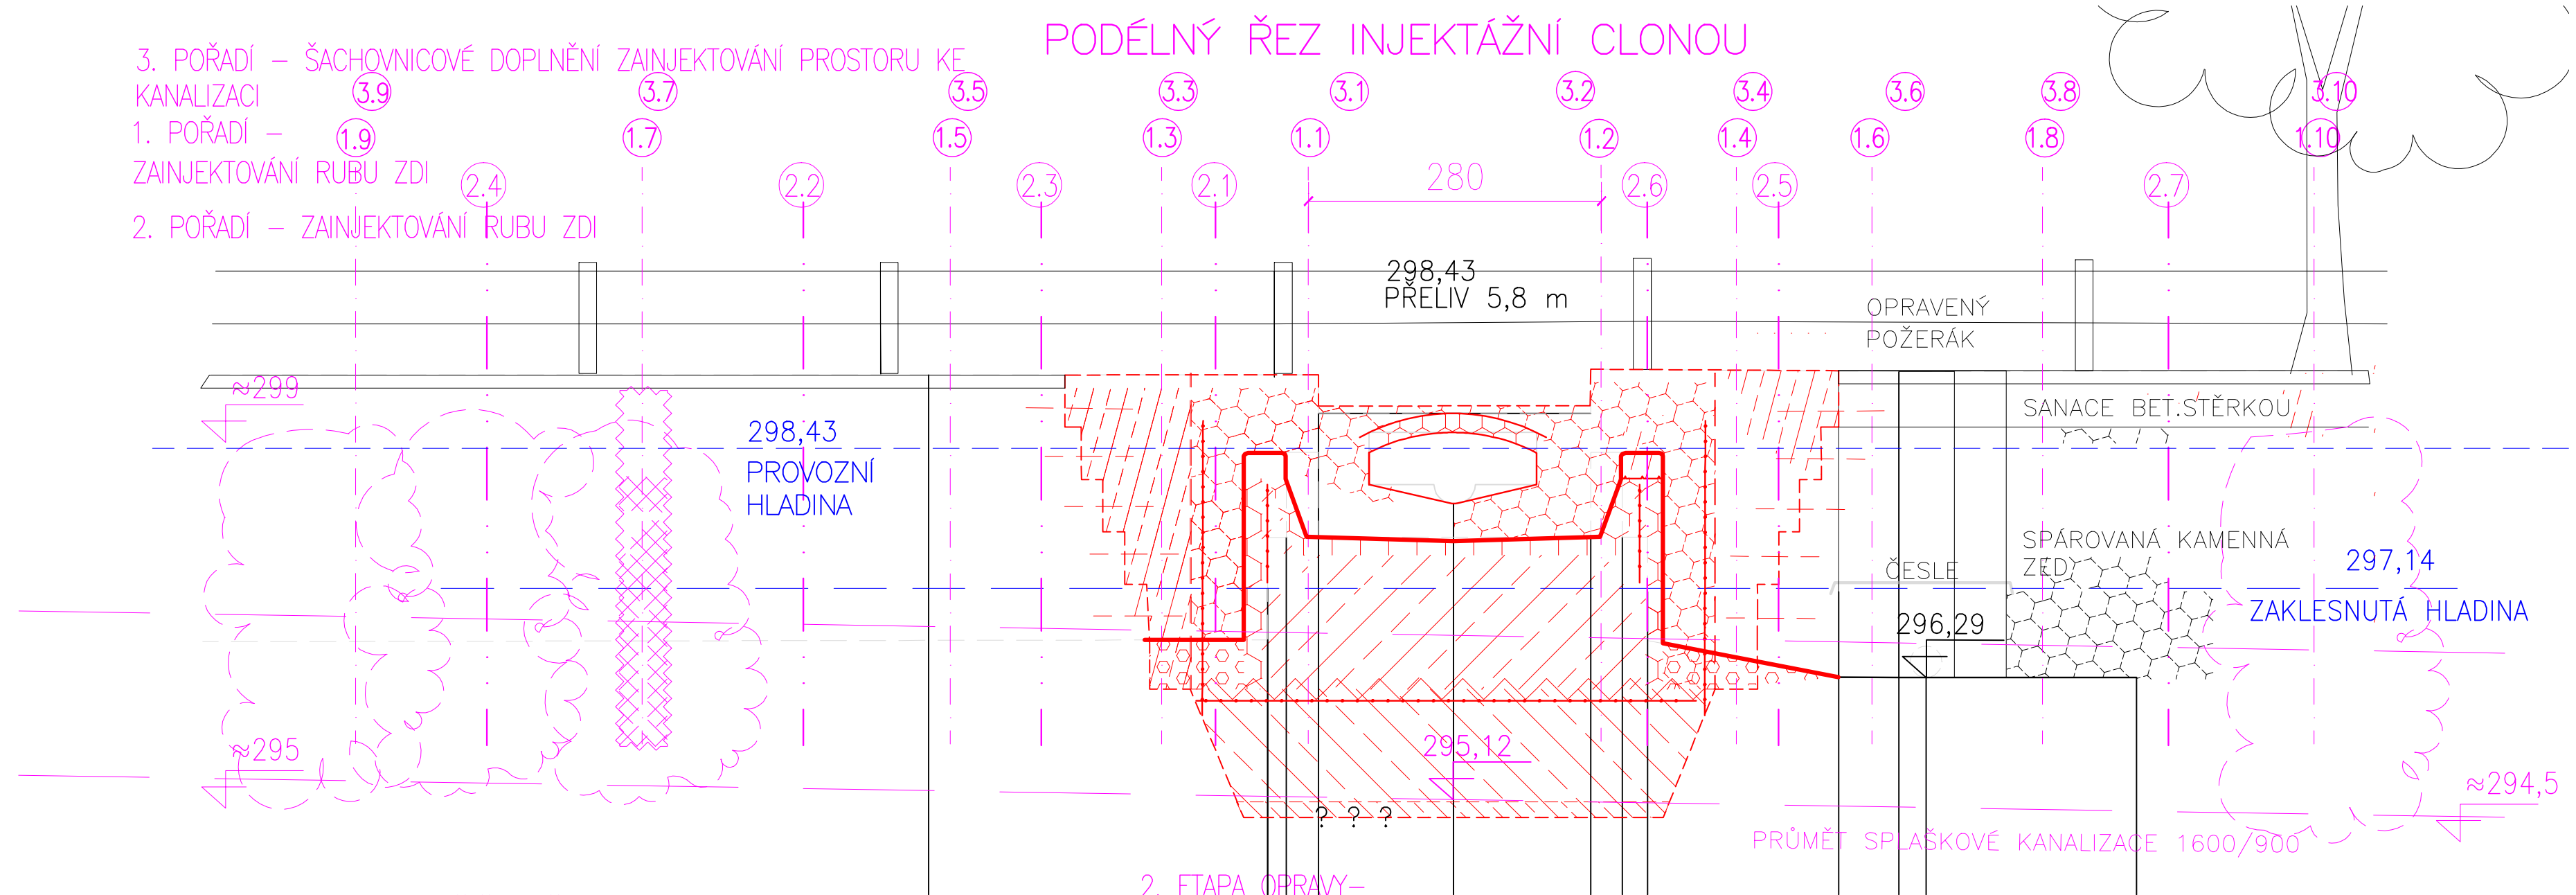

PŘÍČNÝ ŘEZ INJEKTÁŽNÍ CLONOU

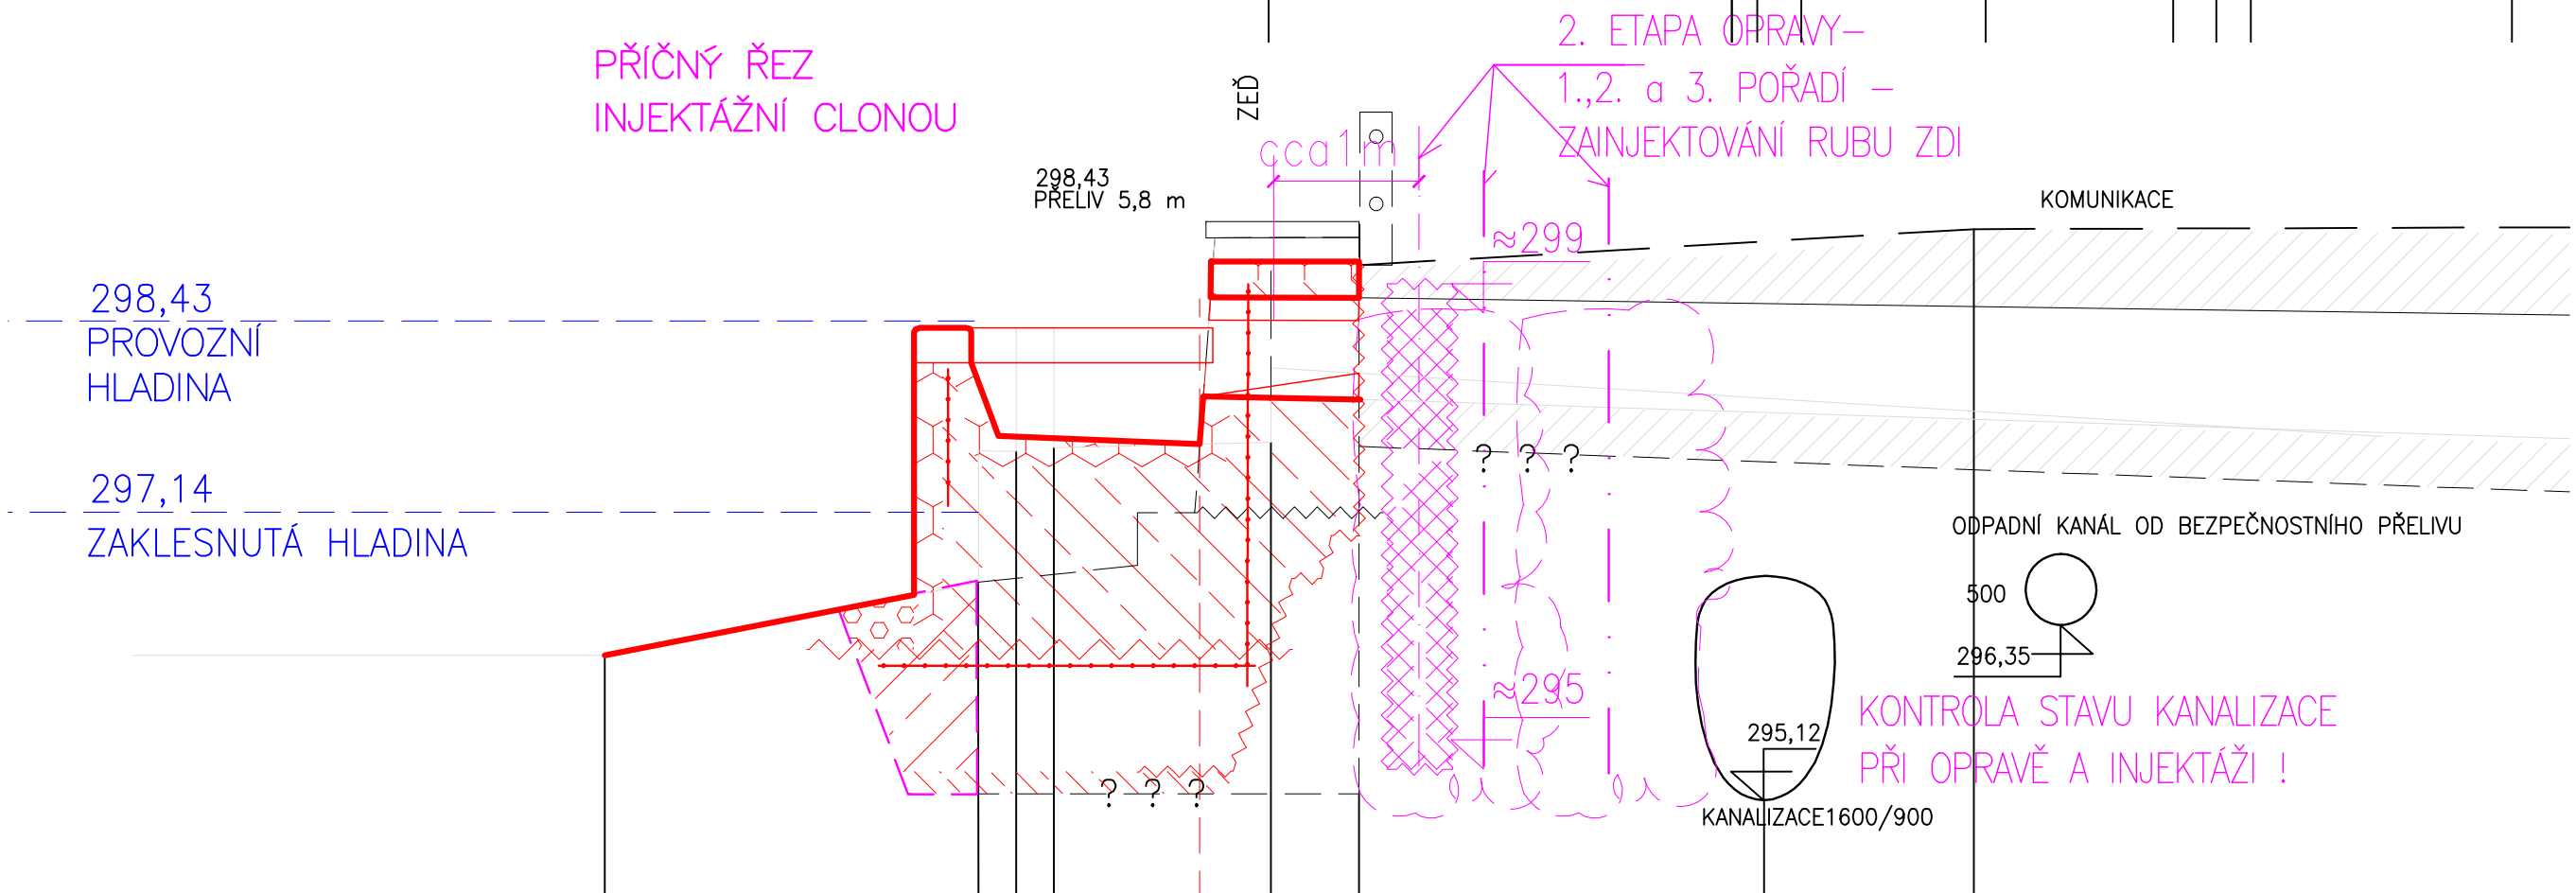

JTSK, VÝŠKOVÝ SYSTÉM BPV

ROZMĚRY V m

EKOTECHNIK – INŽENÝRING s.r.o. PRAHA 4			Číslo zakázky: 05/13
Kreslí: ACAD	Projektant: Ing. J. Jílek	Hl. ing. projektu: Ing. J. Jílek	Tech. kontrola: Ing. J. Jílek
Investor: Hlavní město Praha, odbor MZO	Kraj: PRAHA		Formát: 3 A4
OPRAVA HAVARIJNÍHO STAVU BUTOVICKÉHO RYBNÍKA – 2. ETAPA			Revize : 0
			Stupeň: TP
Datum: 10.13			Datum: 10.13
Příloha: ROZSAH INJEKTÁŽÍ		Měřítko: 1:50	Příloha: 5.2