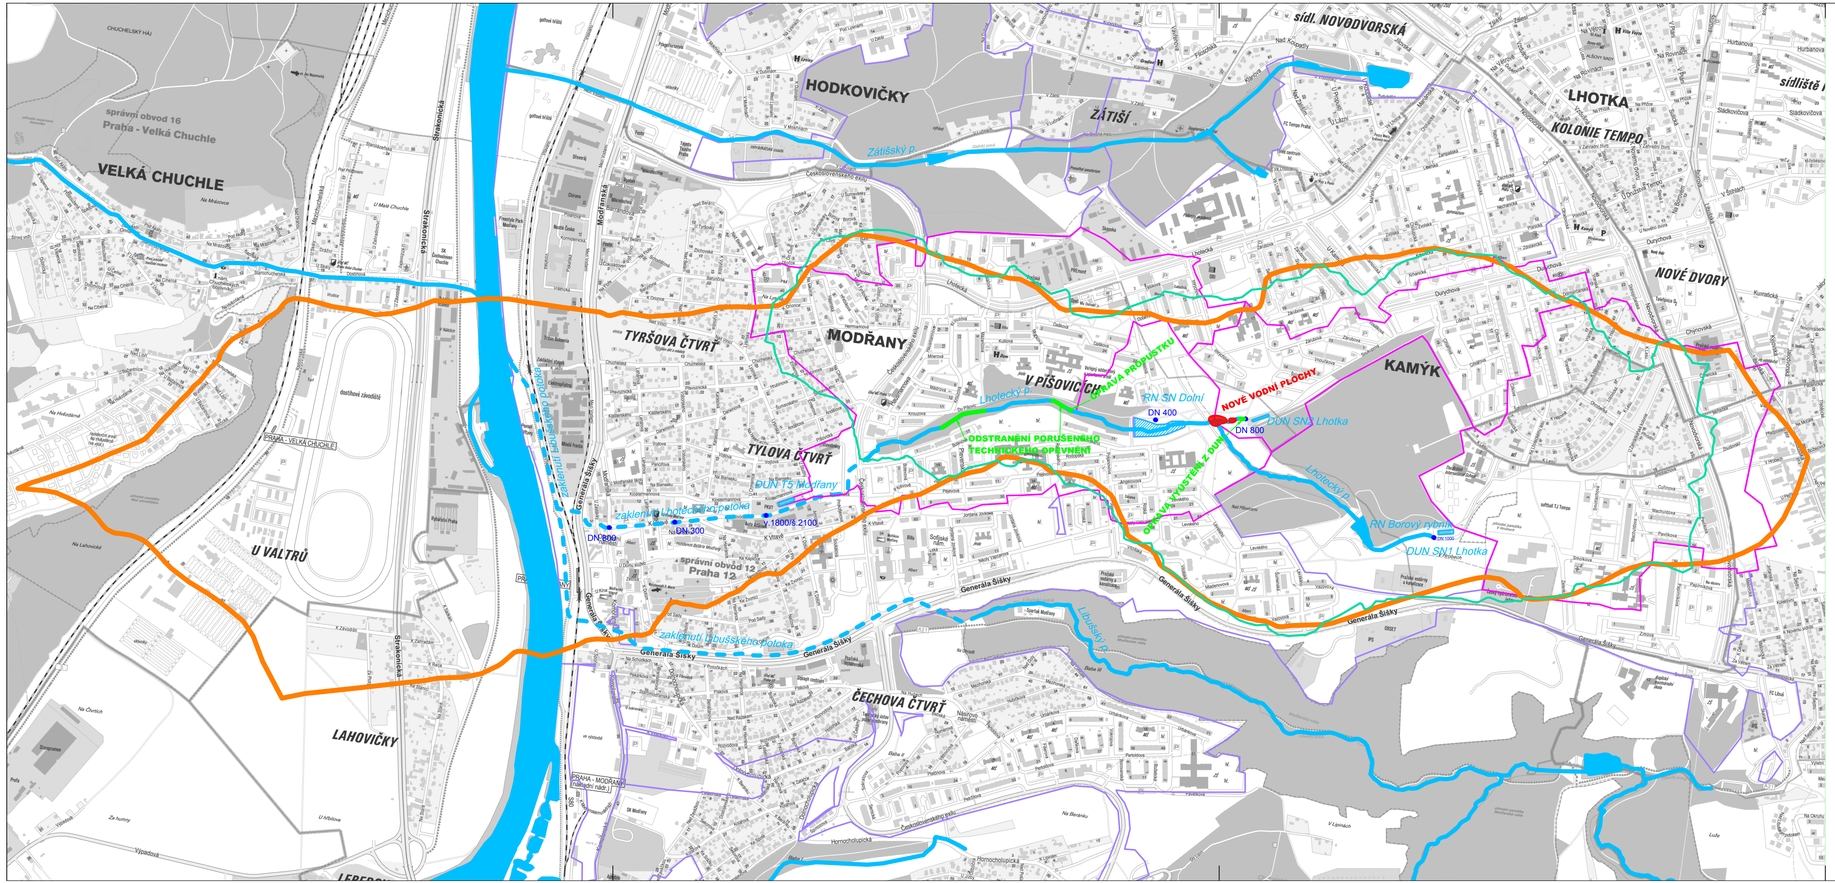

LEGENDA

- OSA VODOTEČE
- ZAKLENUTÁ VODOTEČ
- DN 800 — VÝPUST DEŠŤOVÉ KANALIZACE
- POVODÍ DLE ZÁKLADNÍ VODOHOSPODÁŘSKÉ MAPY
  povodí č. 1–12–01–003, plocha povodí 4.920 km?
- DÍLČÍ POVODÍ LHOTECKÉHO POTOKA
  výstup z digitálního modelu terénu
- POVODÍ DEŠŤOVÉ KANALIZACE
  odvodněné do Lhoteckého potoka
- POVODÍ DEŠŤOVÉ KANALIZACE
  odvodněné do jiné vodoteče

VÝHLEDOVÝ STAV

- NAVRŽENÉ VODNÍ PLOCHY
- NÁPRAVNÁ OPATŘENÍ V POVODÍ

Souřadnicový systém JTSK, výškový systém Bpv

d plus
PROJEKTOVÁ A INŽENÝRSKÁ A.S.

Sokolovská 16/45A, 186 00 Praha 8 - Karlín
tel. +420 221 873 111, fax. +420 221 873 247
www.d-plus.cz
d-plus@d-plus.cz

Hlavní inženýr projektu: Ing. Jindřich SLÁMA Ph.D.	Zodp. projektant: Ing. Jindřich SLÁMA Ph.D.	Vypracoval: Ing. Kamila ROJKOVÁ	
MÚ (OÚ): Hl. m. Praha	Kraj: HL.m. Praha	Datum:	10/2014
Investor: MZO MHMP, Jungmannova 35/29, Praha 1		Stupeň:	Generel
Zakázka: GENEREL LHOTECKÉHO POTOKA		Číslo zakázky:	3459/2014
		Měřítko:	1 : 10 000
		Počet formátů A4:	4 — Č. kopie:
Obsah: Přehledná hydrologická situace Návrhy opatření		Číslo přílohy: 3.2	Revize: -