


PROFIL PO1
 km 1.2783
 OCELOVÁ LÁVKA - šířka 3.33 m

Q5 = 1.00 m³/s
 Q20 = 7.05 m³/s
 Q100 = 9.73 m³/s

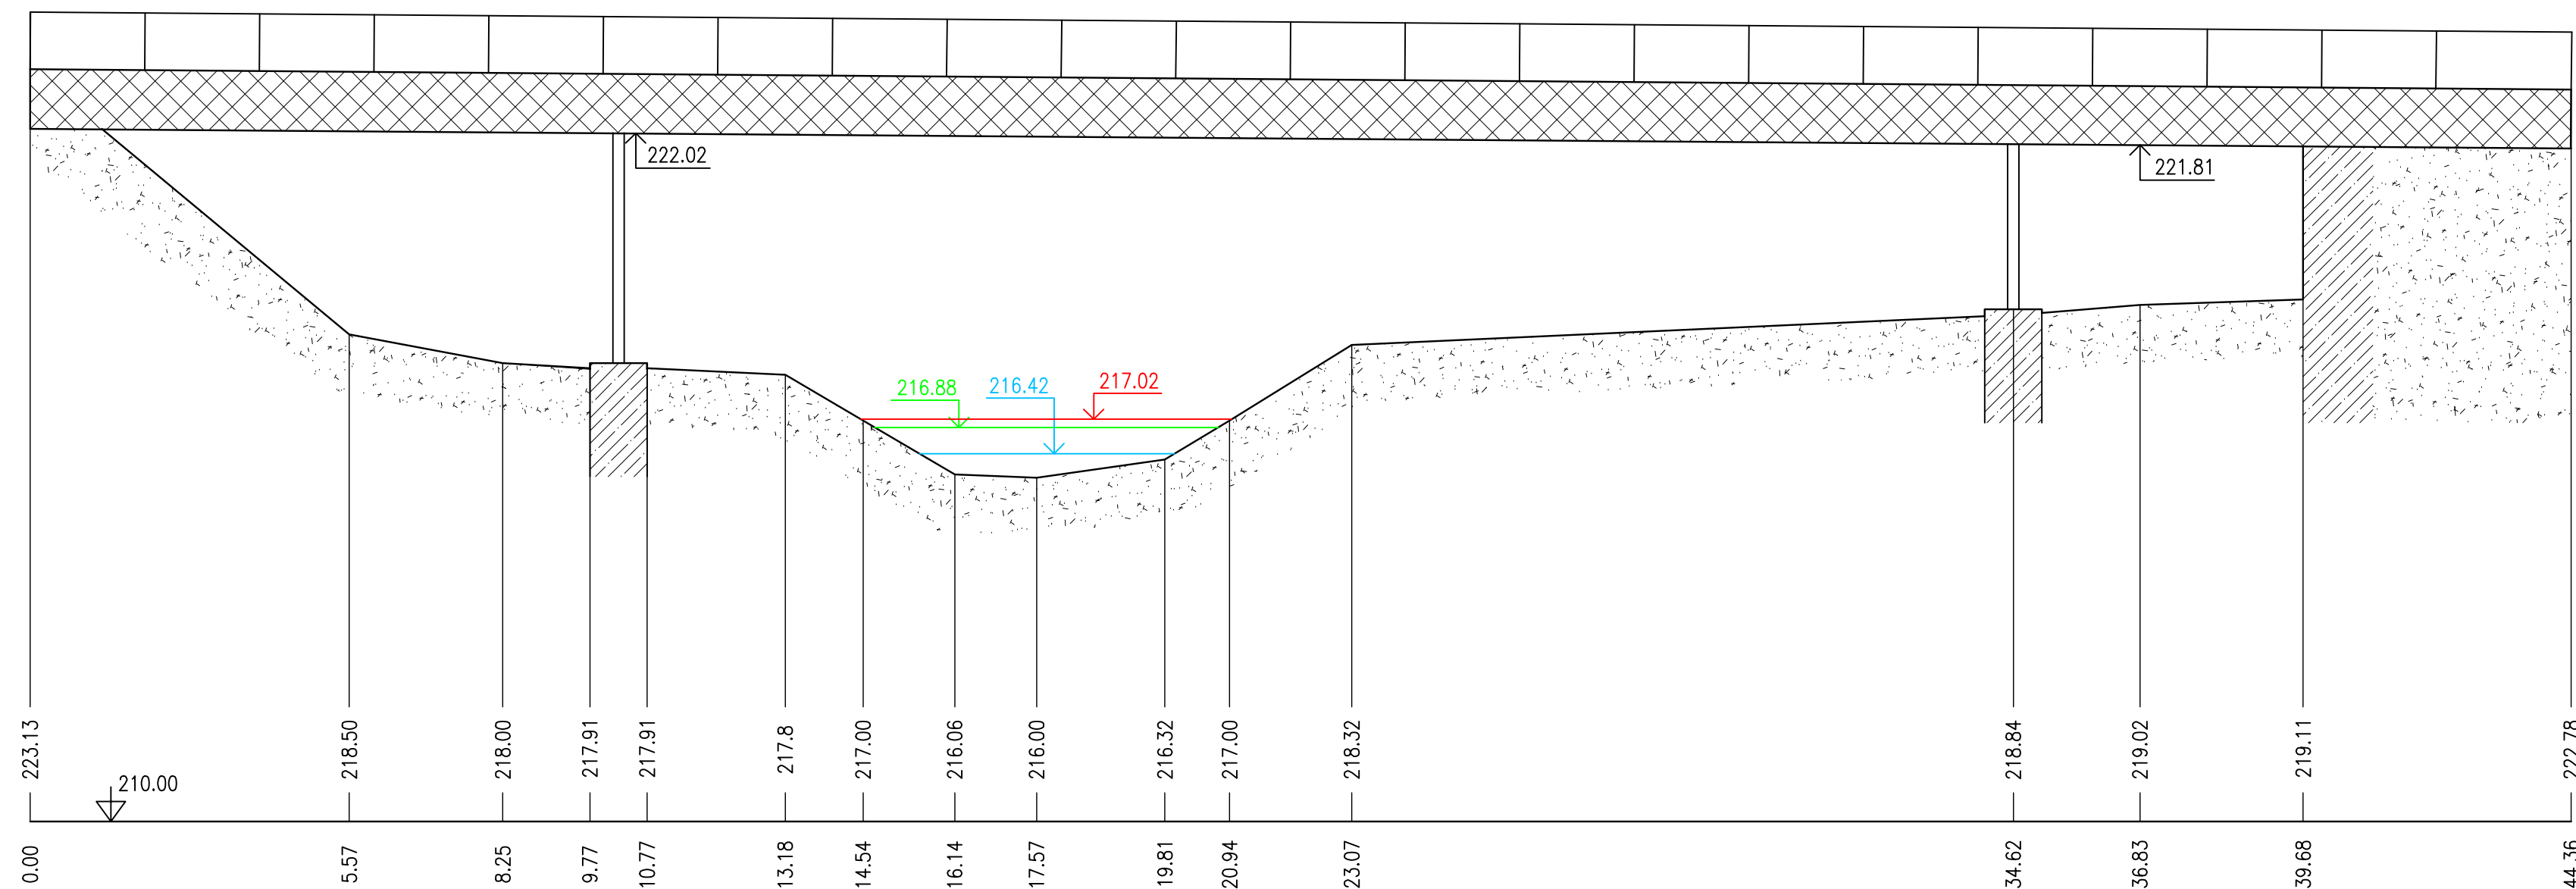

LEGENDA

- HLADINA Q5
- HLADINA Q20
- HLADINA Q100

Výškový systém Bpv

d plus PROJEKTOVÁ A INŽENÝRSKÁ A.S.		Sokolovská 16/45A, 186 00 Praha 8 - Karlín tel. +420 221 873 111, fax. +420 221 873 247		www.d-plus.cz d-plus@d-plus.cz
Hlavní inženýr projektu: Ing. Jindřich SLÁMA Ph.D.	Zodp. projektant: Ing. Jindřich SLÁMA Ph.D.	Vypracoval: Ing. Kamila ROJKOVÁ		
MÚ (OÚ): HI. m. Praha	Kraj: HL.m. Praha	Datum:	10/2014	
Investor: MZO MHMP, Jungmannova 35/29, Praha 1		Stupeň:	Generel	
Zakázka:		Číslo zakázky:	3459/2014	
GENEREL LHOTECKÉHO POTOKA		Měřítko:	1 : 100 /100	
		Počet formátů A4:	4	Č. kopie:
Obsah: Lhotecký potok: km 0.000 - 1.630 Pofil PO1	Číslo přílohy:	8.1	Revize:	