




PROFIL P1  
km 1.1620

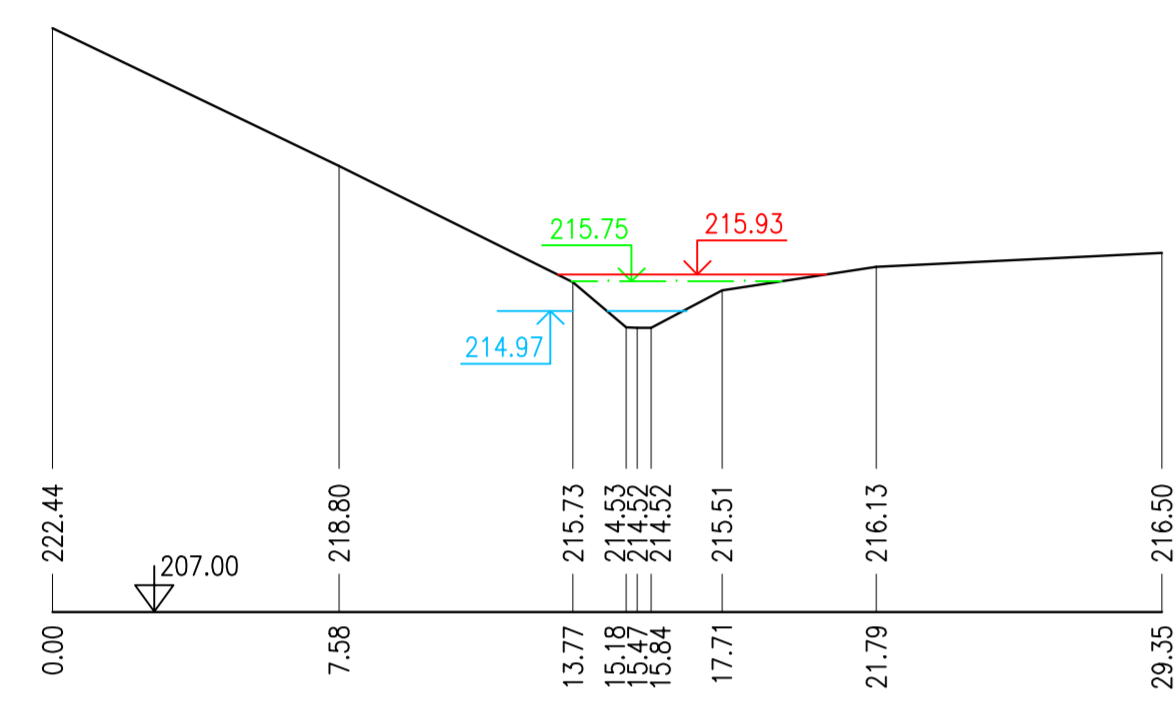


PROFIL P2  
km 1.1767

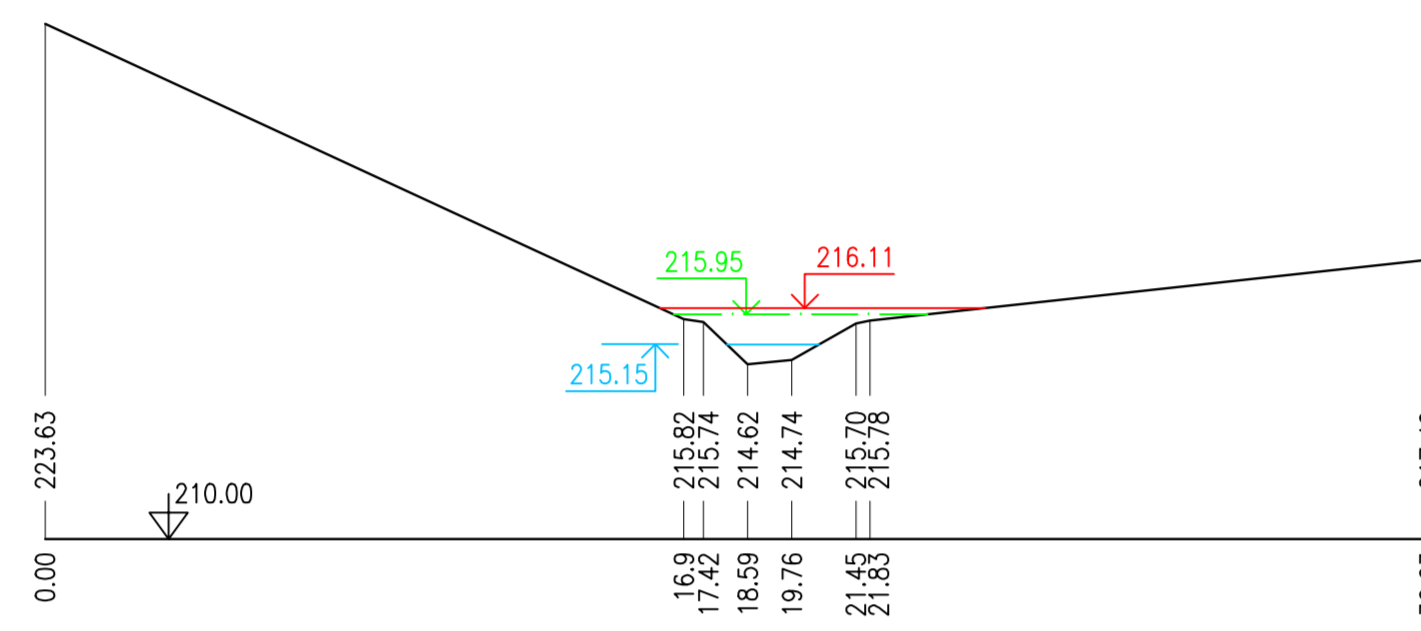


PROFIL P3  
km 1.1773

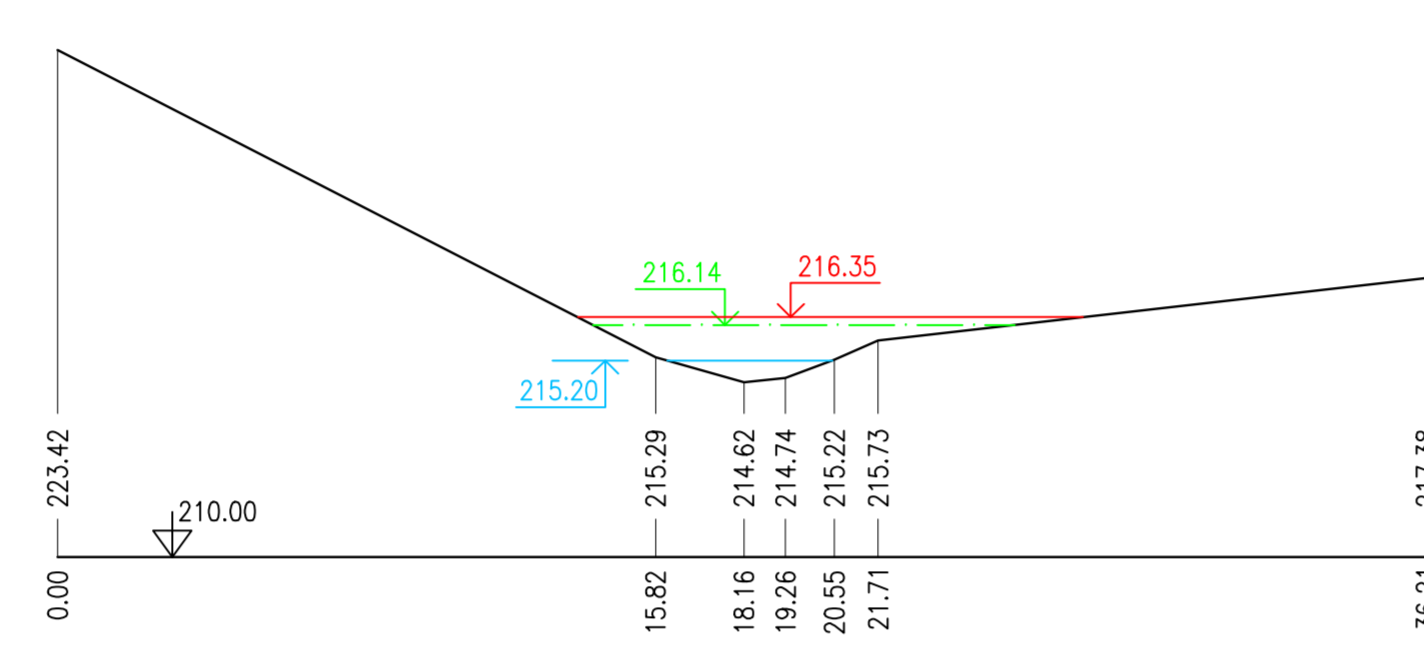


PROFIL P4  
km 1.2051

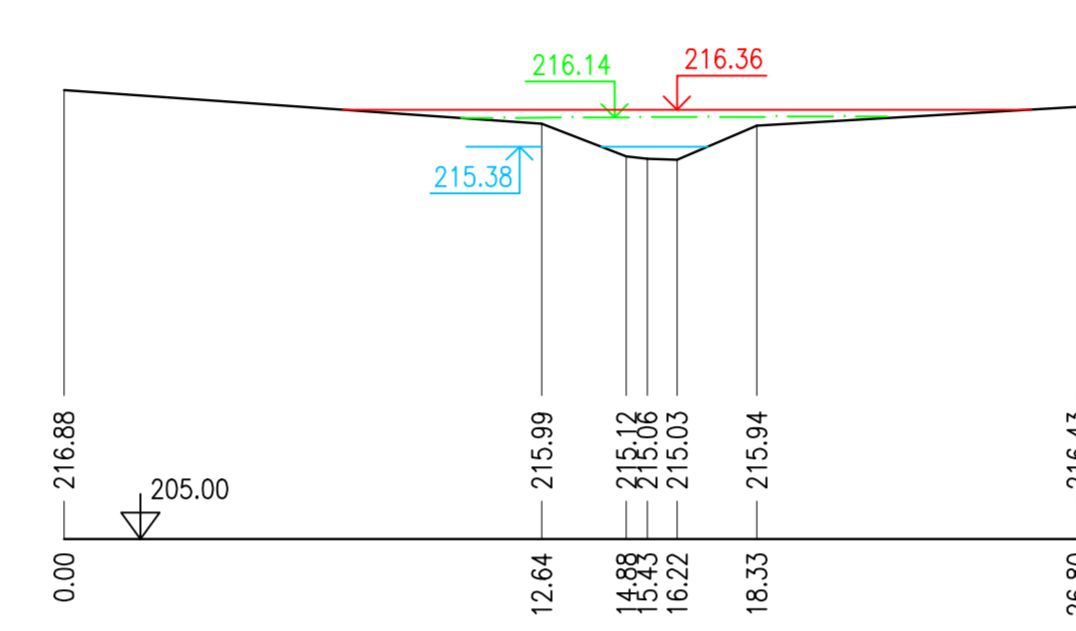


PROFIL P5  
km 1.2483

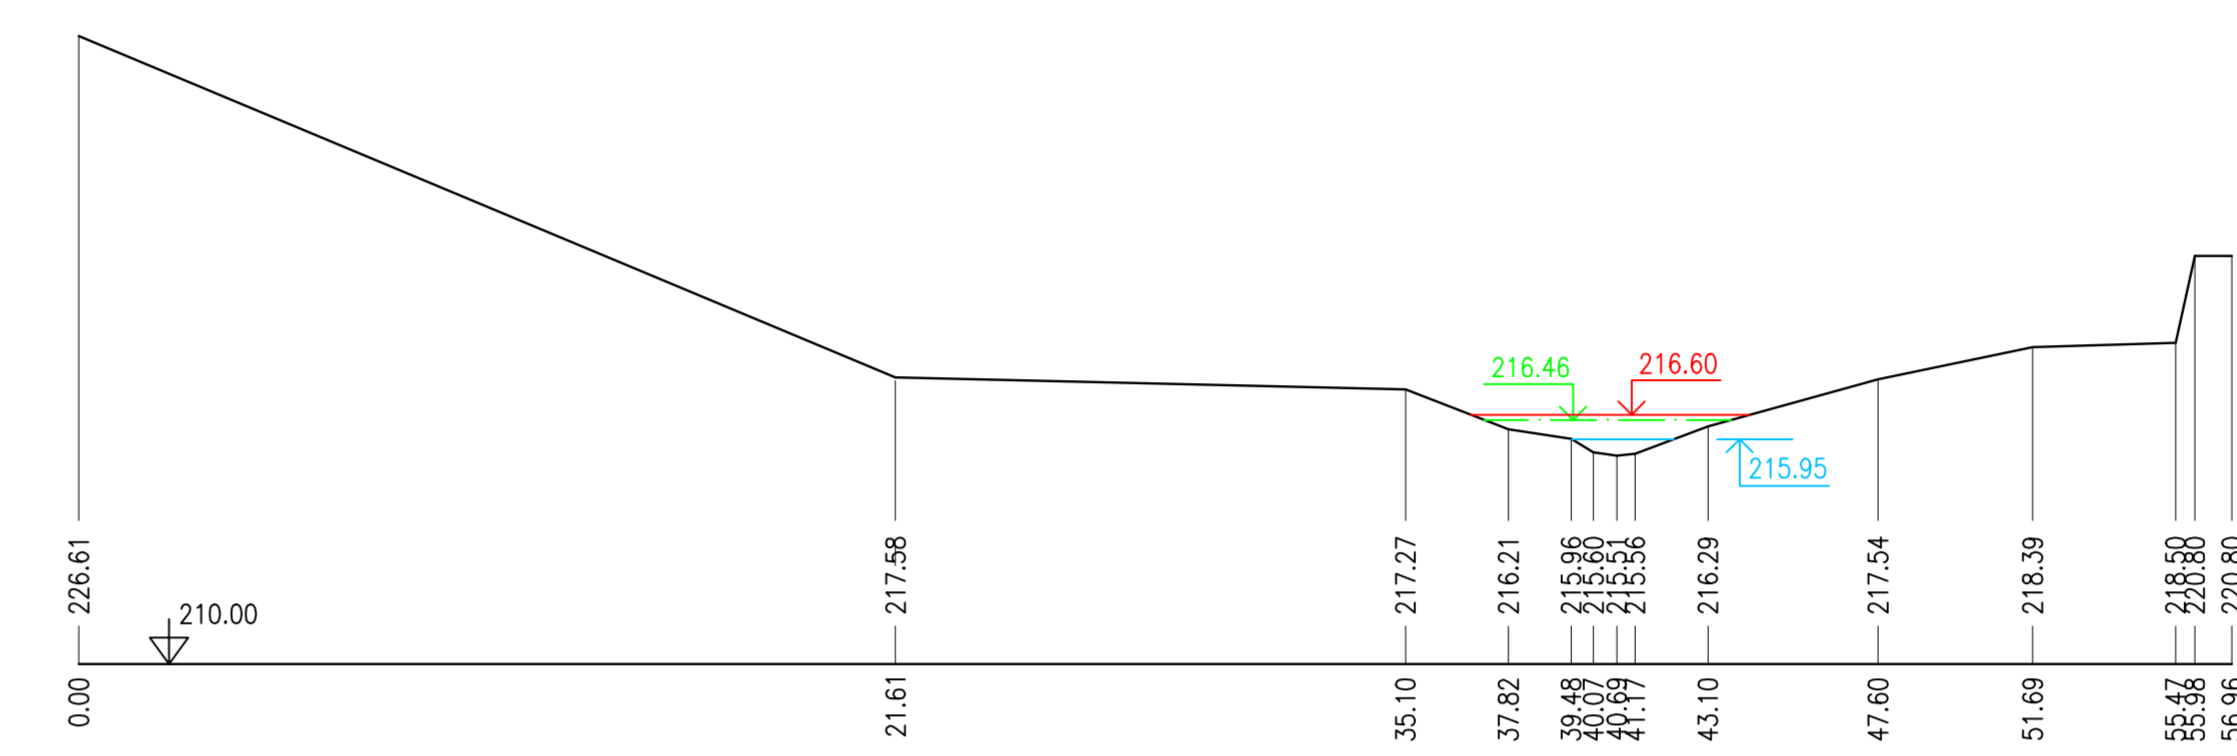


PROFIL P6  
km 1.2750

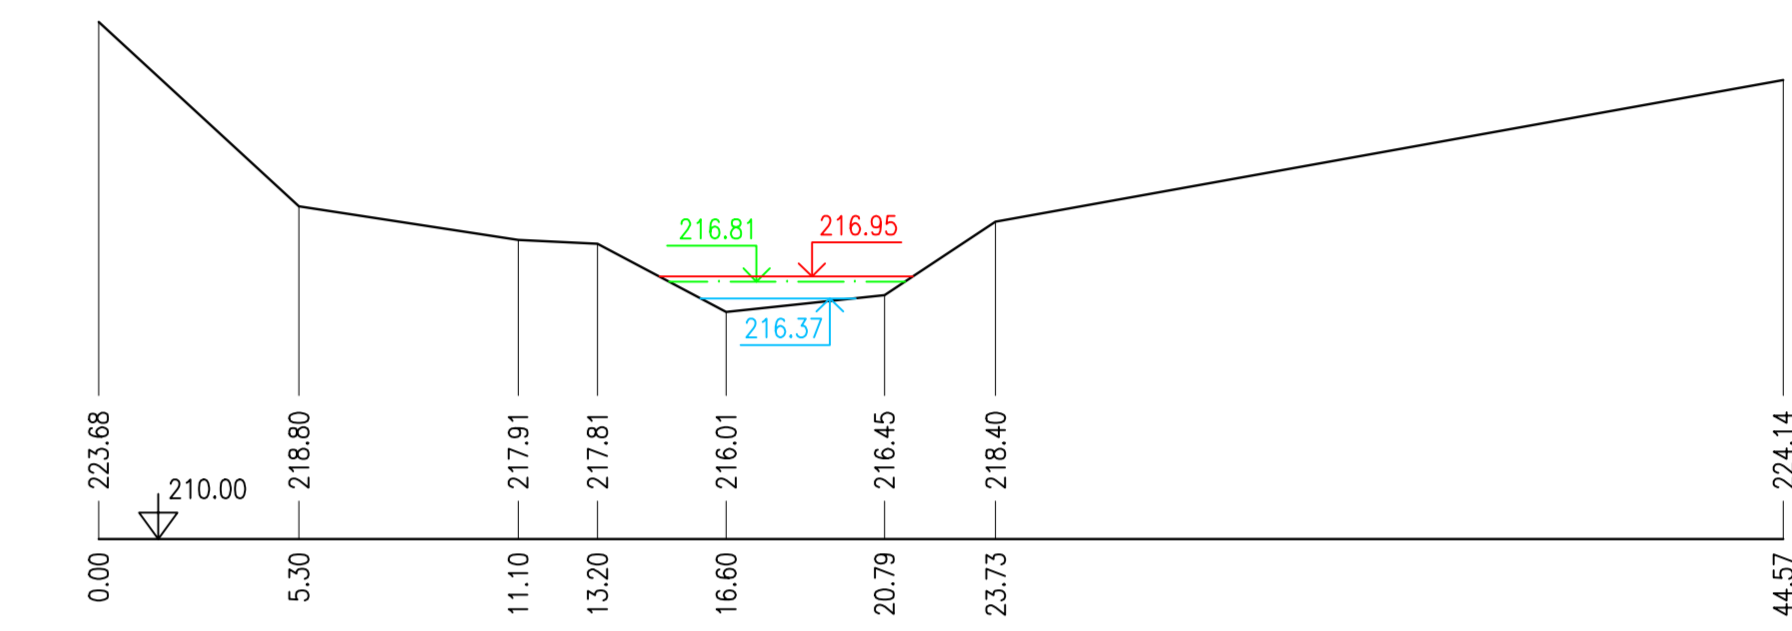


PROFIL P7  
km 1.2814

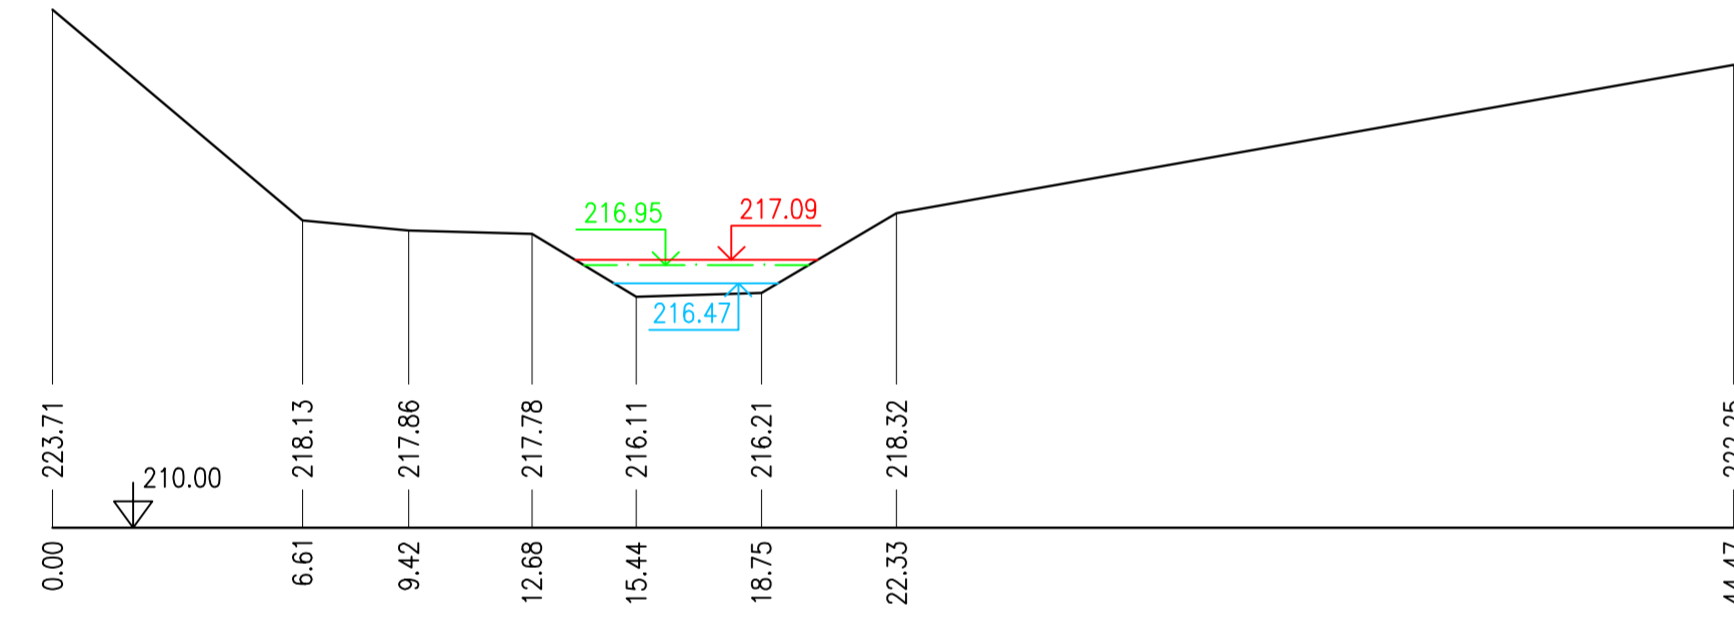


PROFIL P8  
km 1.2961

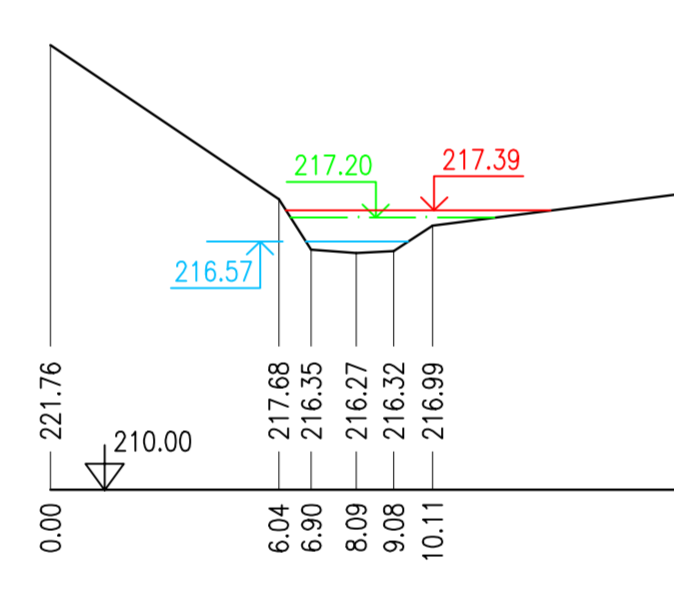


PROFIL P9  
km 1.3397

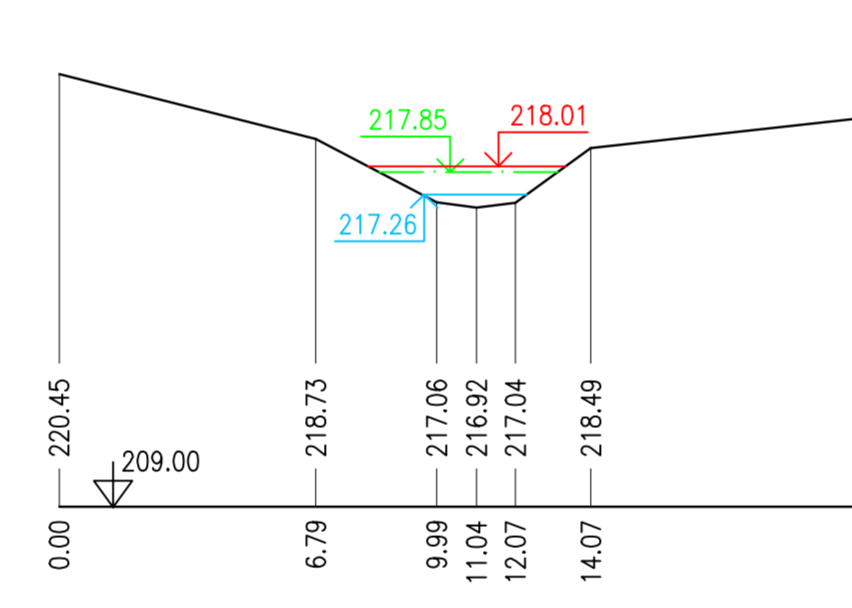


PROFIL P10  
km 1.3903

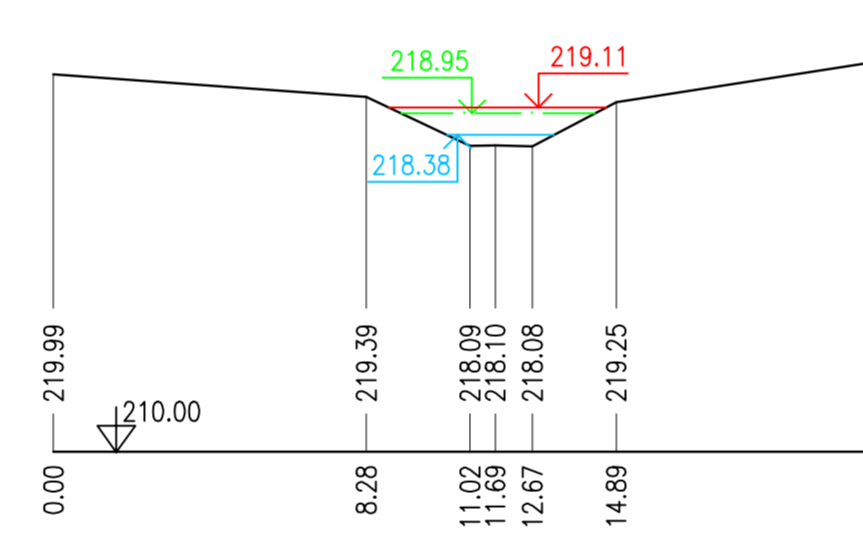


PROFIL P11  
km 1.4188

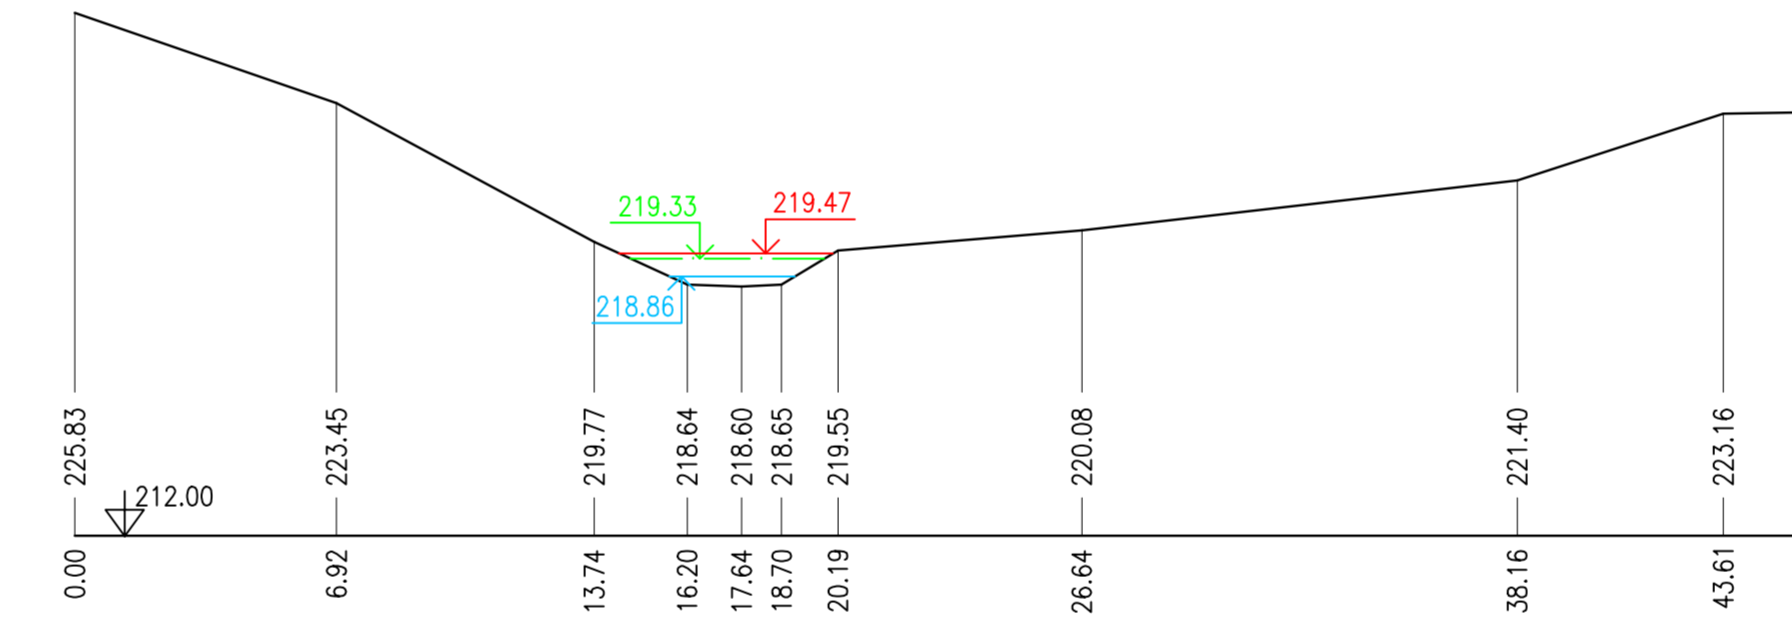


PROFIL P12  
km 1.4598

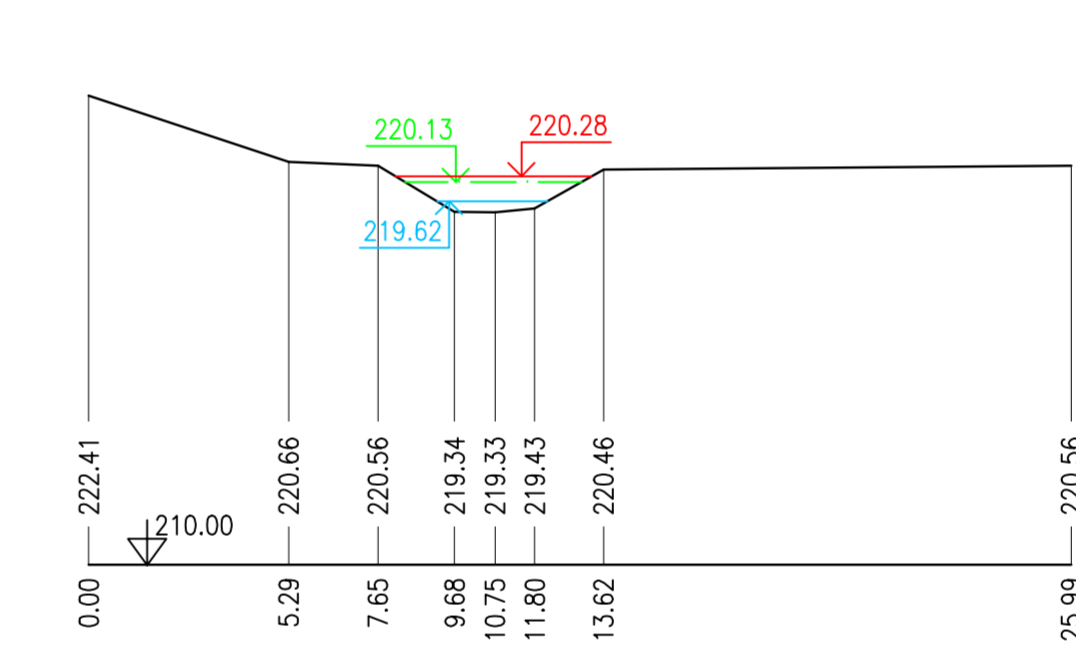


PROFIL P13  
km 1.5020

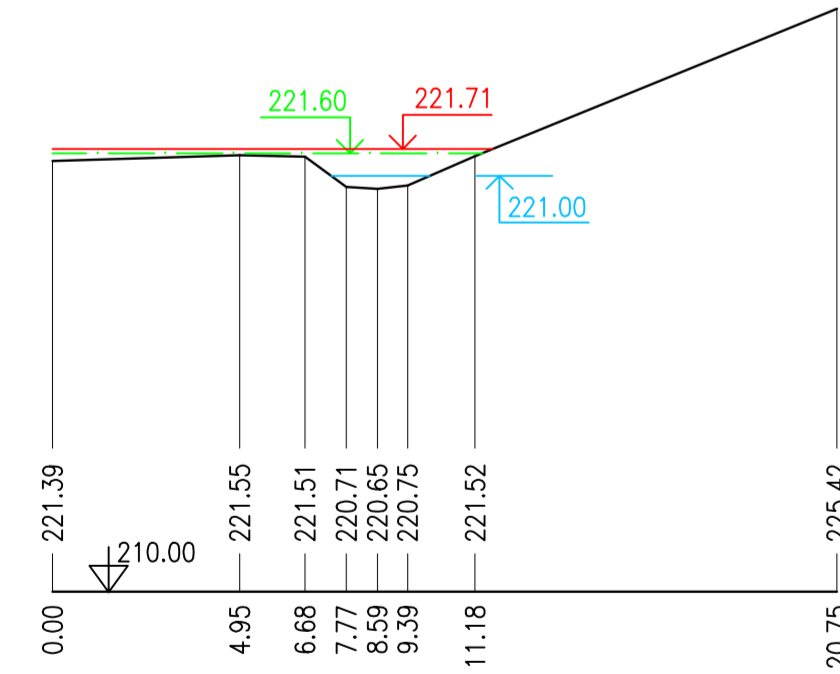


PROFIL P14  
km 1.5396

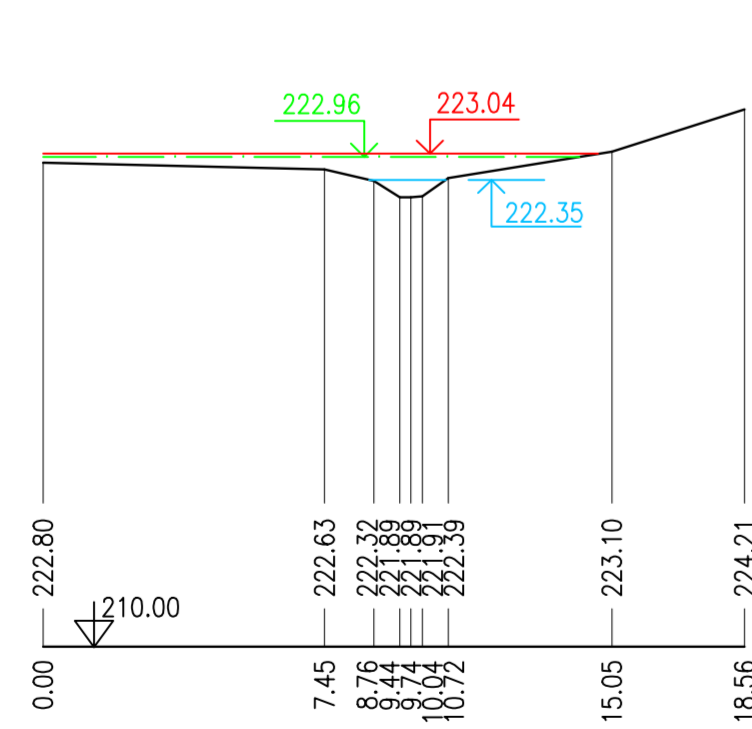


PROFIL P15  
km 1.5756

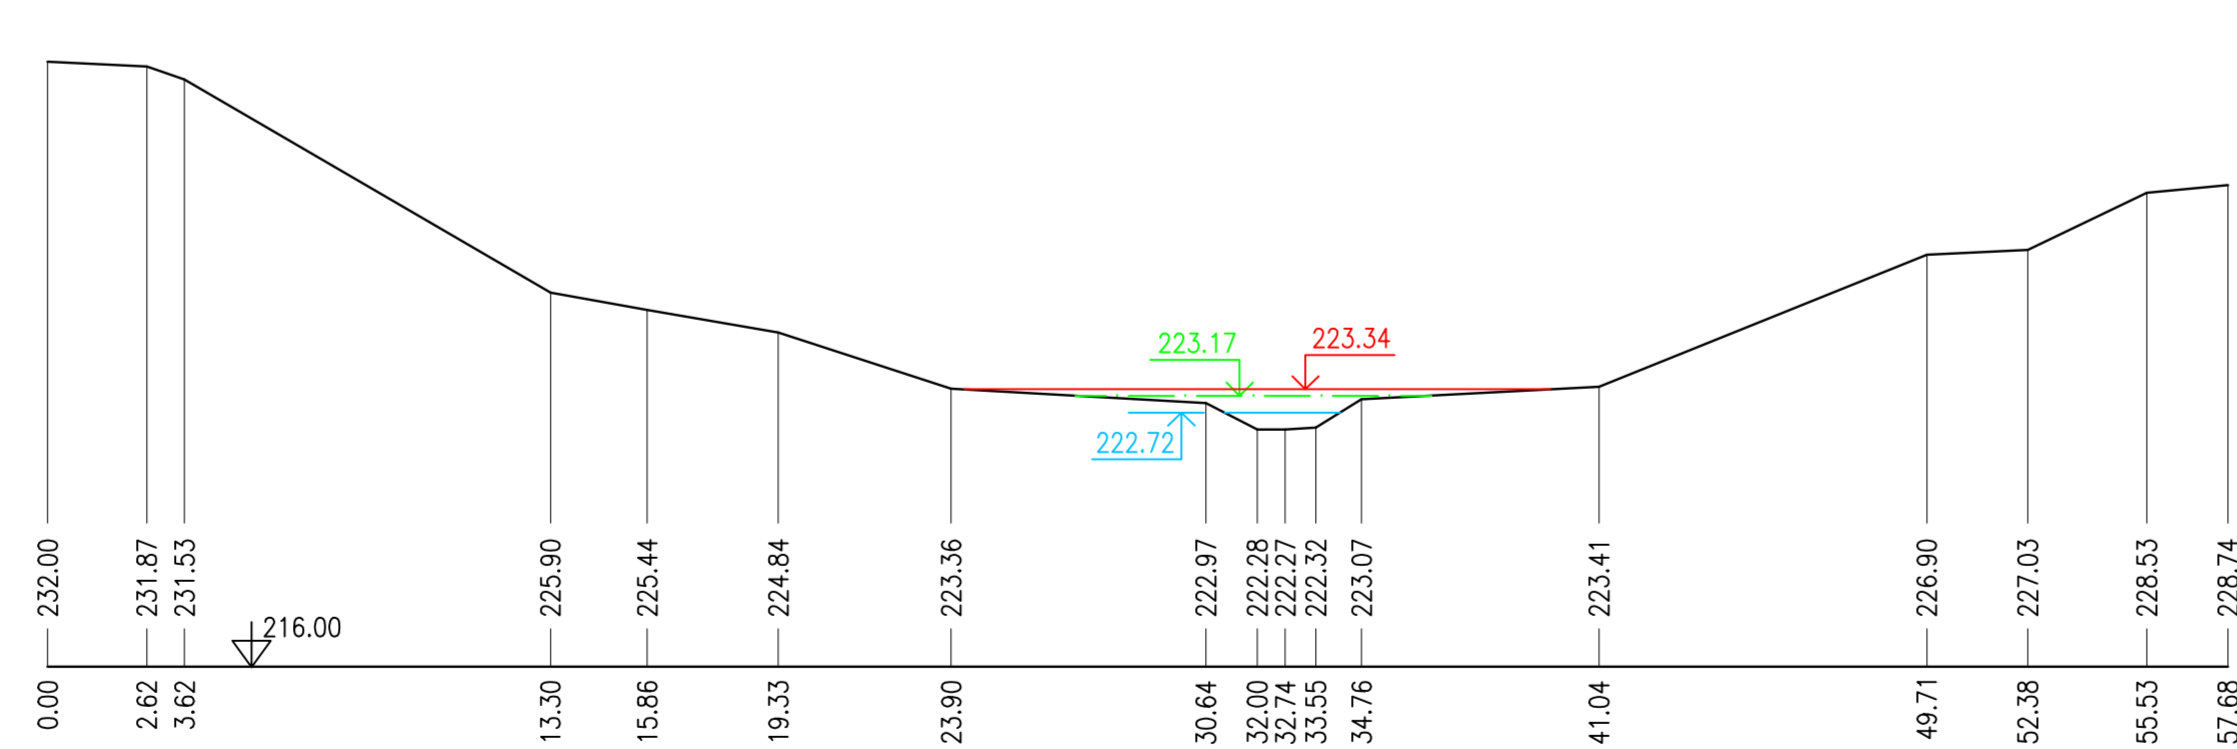


PROFIL P16  
km 1.5806

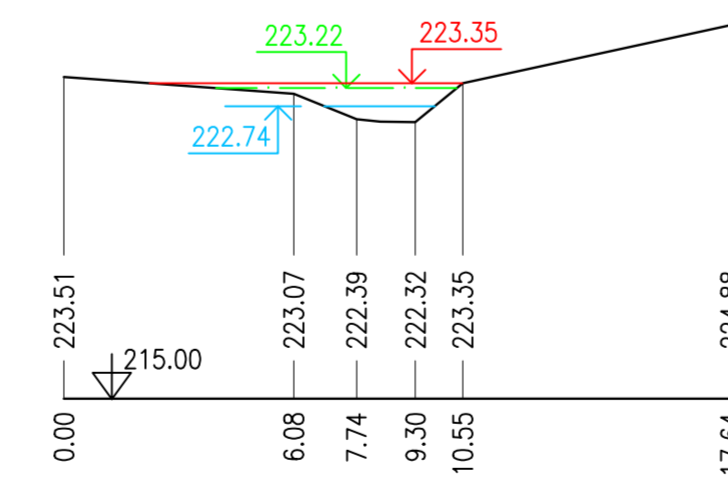


PROFIL P17  
km 1.5849

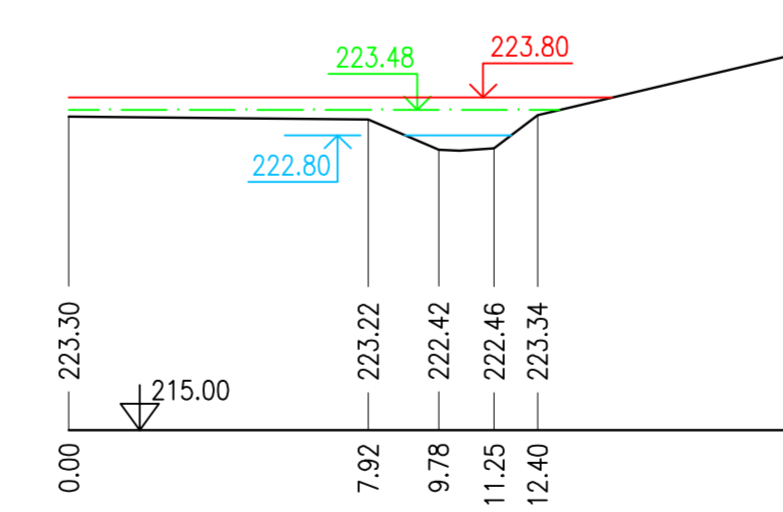

PROFIL P18  
km 1.5897

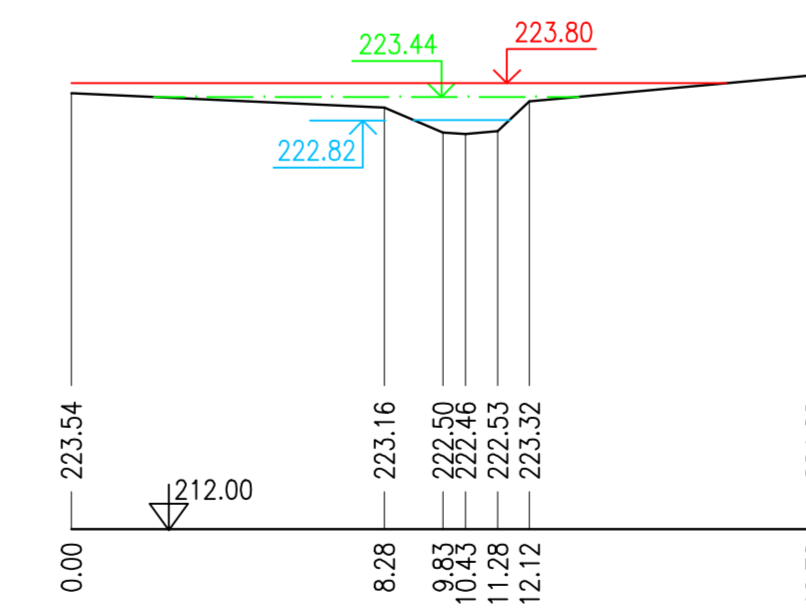

PROFIL P19  
km 1.6209

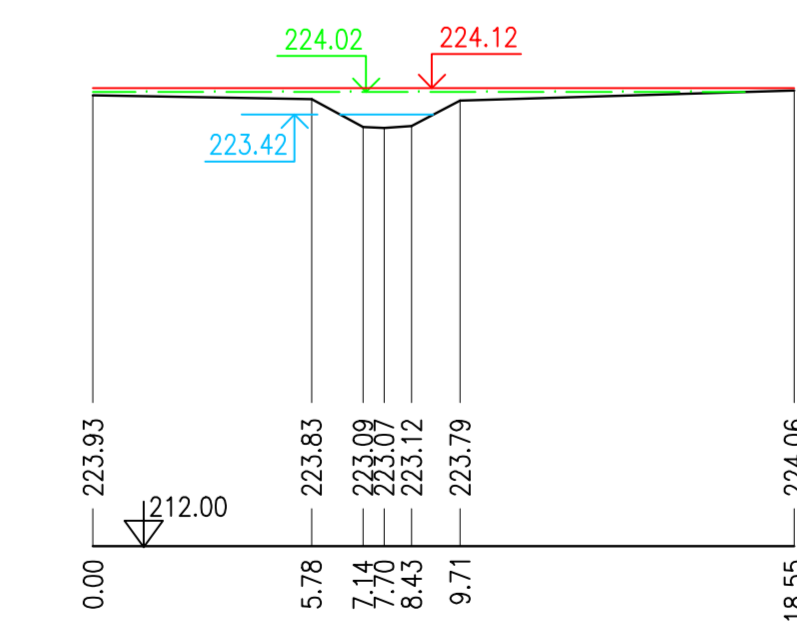

LEGENDA

- HLADINA Q5
- HLADINA Q20
- HLADINA Q100

Výškový systém Bpv			
<b>d plus</b> PROJEKTOVÁ A INŽENYRSKÁ A.S.		Sokolovská 1645A, 186 00 Praha 8 - Karlín tel: +420 221 873 111, fax: +420 221 873 247 www.d-plus.cz dplus@d-plus.cz	
Hlavní inženýr projektu: Ing. Jindřich SLÁMA Ph.D.	Zodp. projektant: Ing. Jindřich SLÁMA Ph.D.	Vypracoval: Ing. Kamila ROUKOVÁ	Datum: 10/2014
MU (OD): Hl. m. Praha	Kraj: Hl. m. Praha	Stupeň: Generel	Číslo zakázky: 34992014
Investor: MZO MHP, Jungmannova 35/29, Praha 1		Mřížko: 1 : 200/200	Podobí formátu A4: 14
Zakázka: GENEREL LHOTECKÉHO POTOKA		Číslo přílohy: 9.1	Revize: -
Obsah: Lhotecký potok: km 0.000 – 1.630 Příčné údenní profily P1 - 19			