



PC74 – km 1.06296

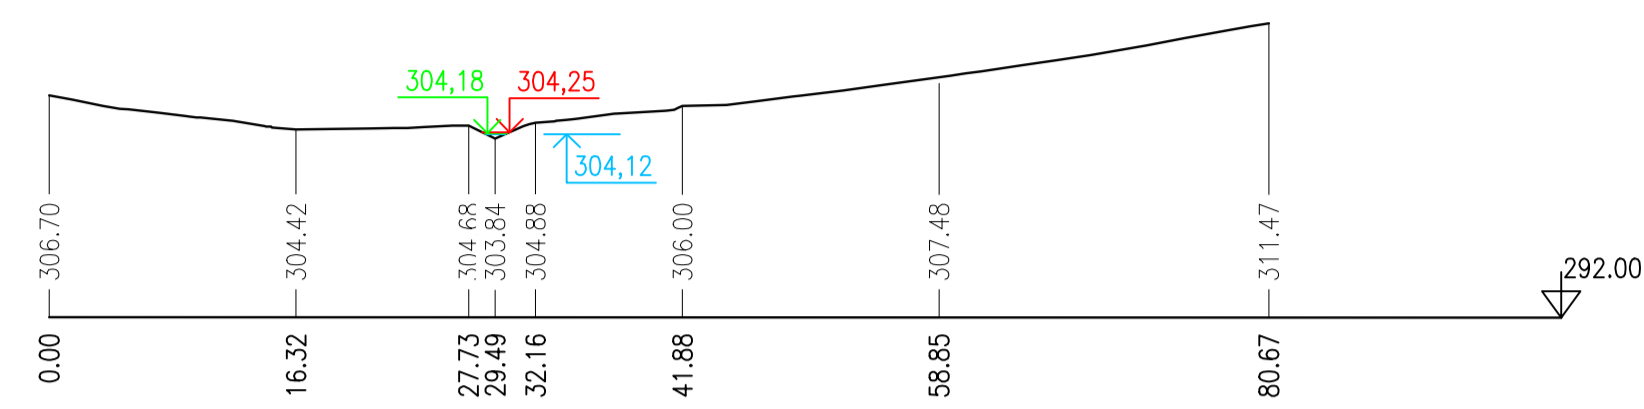


Q5 = 0.08 m³/s
Q20 = 0.11 m³/s
Q100 = 0.15 m³/s

PC75 – km 1.07755

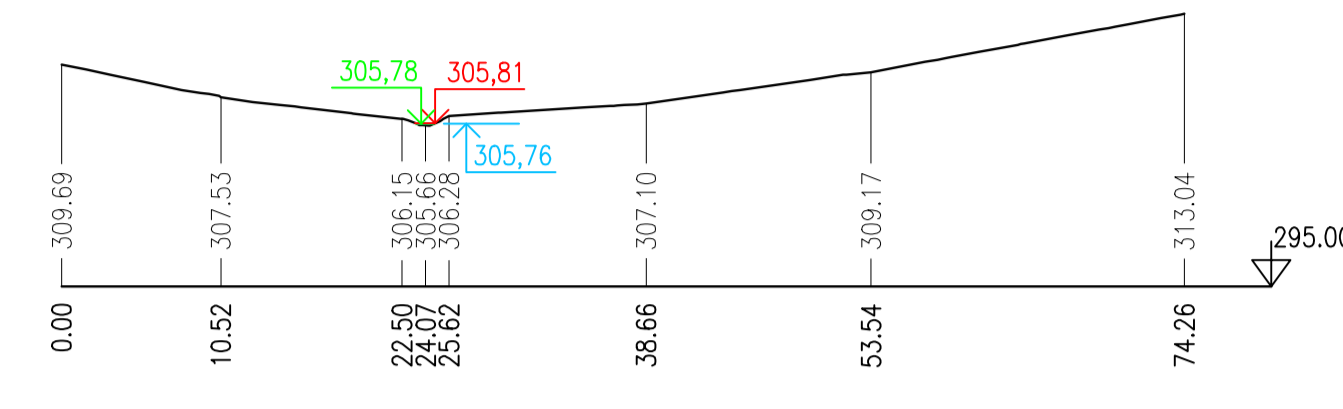


Q5 = 0.08 m³/s
Q20 = 0.11 m³/s
Q100 = 0.15 m³/s

PC76 – km 1.09725

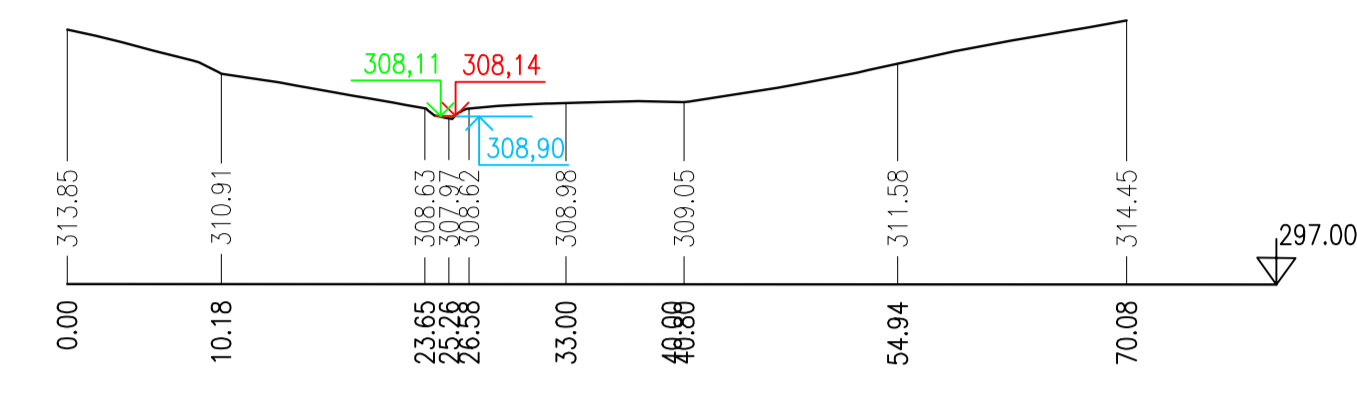


Q5 = 0.08 m³/s
Q20 = 0.11 m³/s
Q100 = 0.15 m³/s

PC77 – km 1.11801

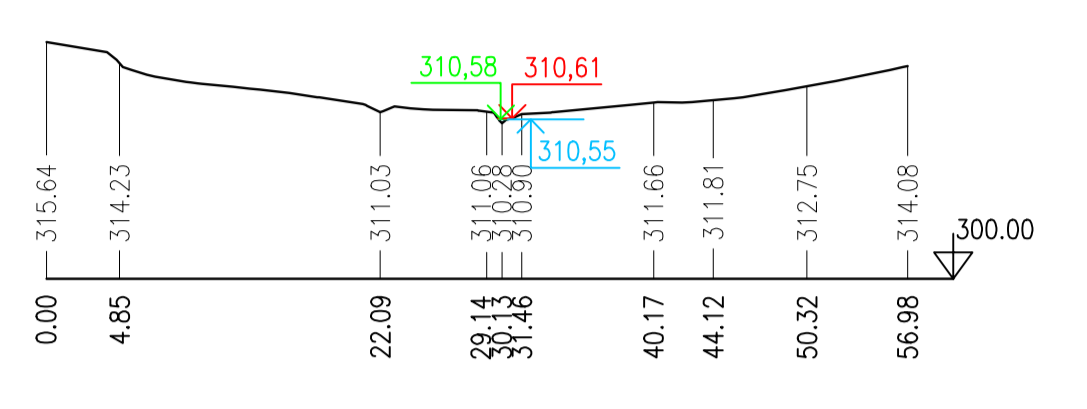


Q5 = 0.08 m³/s
Q20 = 0.11 m³/s
Q100 = 0.15 m³/s

PC78 – km 1.13039

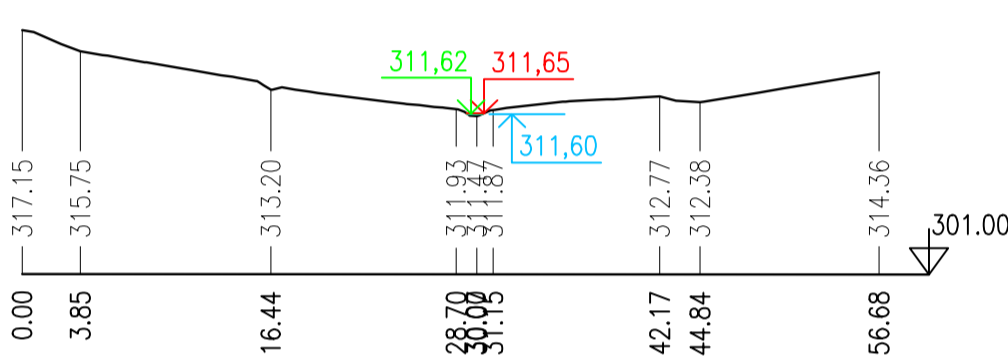


Q5 = 0.08 m³/s
Q20 = 0.11 m³/s
Q100 = 0.15 m³/s

PC79 – km 1.15450

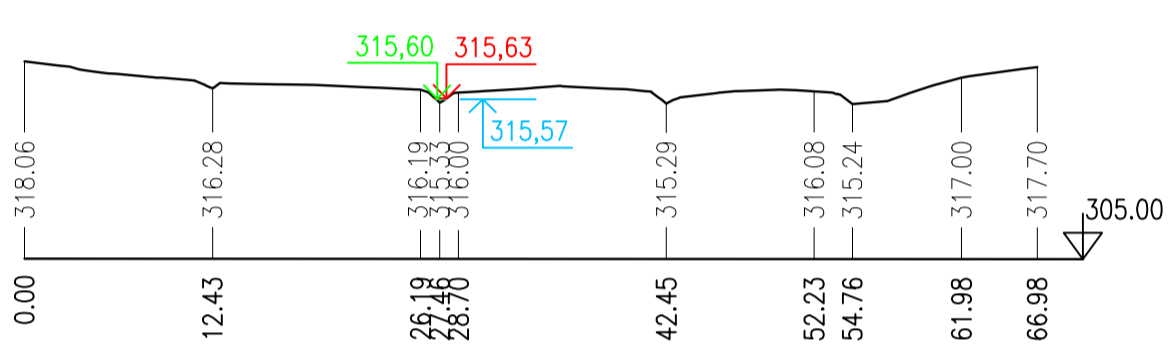


Q5 = 0.08 m³/s
Q20 = 0.11 m³/s
Q100 = 0.15 m³/s

PC80 – km 1.16515

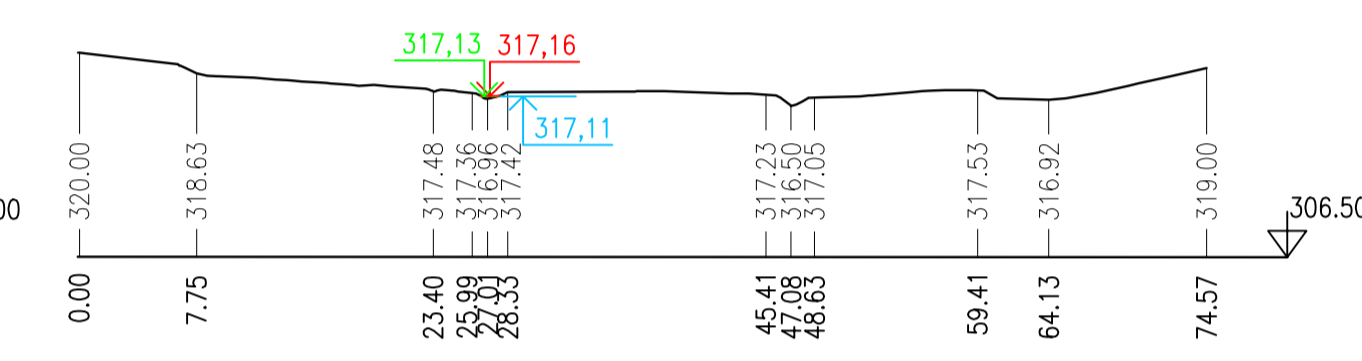


Q5 = 0.08 m³/s
Q20 = 0.11 m³/s
Q100 = 0.15 m³/s

PC81 – km 1.18598

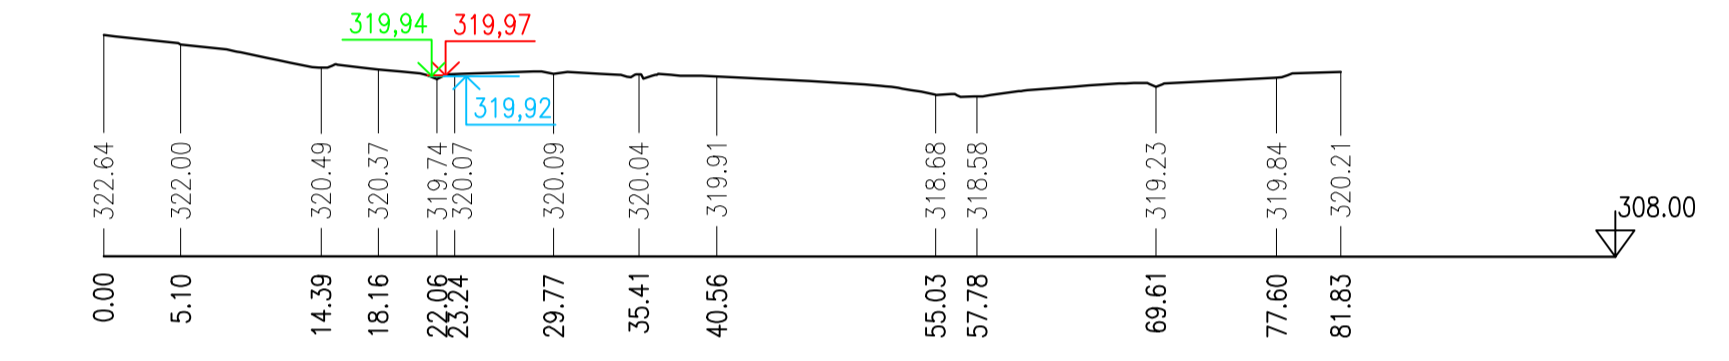


Q5 = 0.08 m³/s
Q20 = 0.11 m³/s
Q100 = 0.15 m³/s

PC82 – km 1.19352

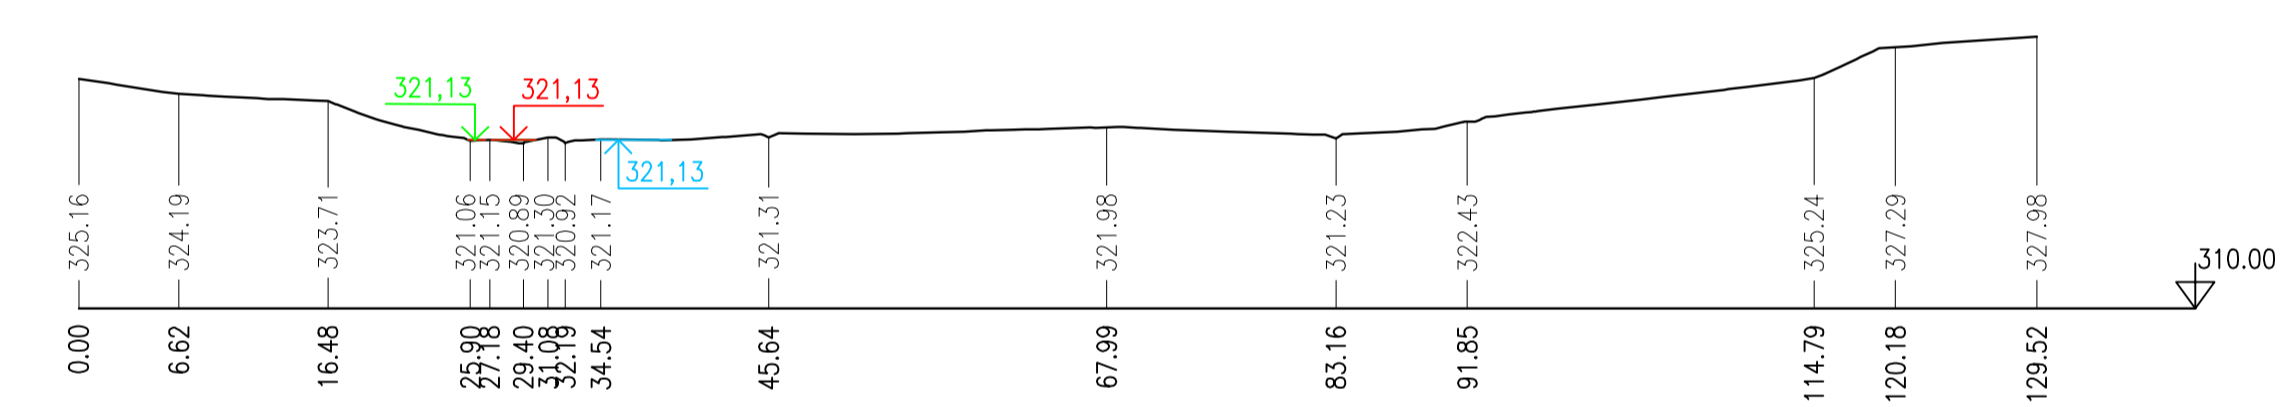


Q5 = 0.08 m³/s
Q20 = 0.11 m³/s
Q100 = 0.15 m³/s

PC83 – km 1.20676

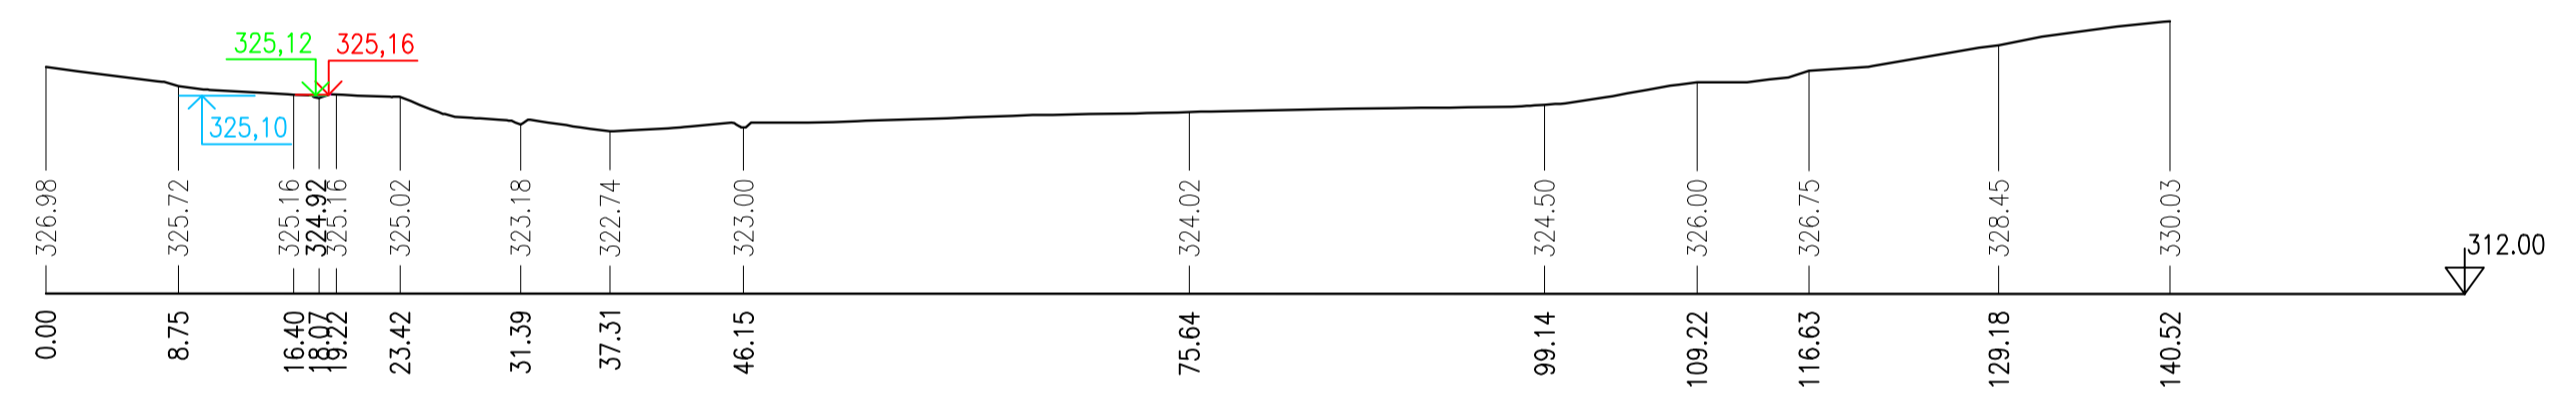


Q5 = 0.08 m³/s
Q20 = 0.11 m³/s
Q100 = 0.15 m³/s

PC84 – km 1.22056

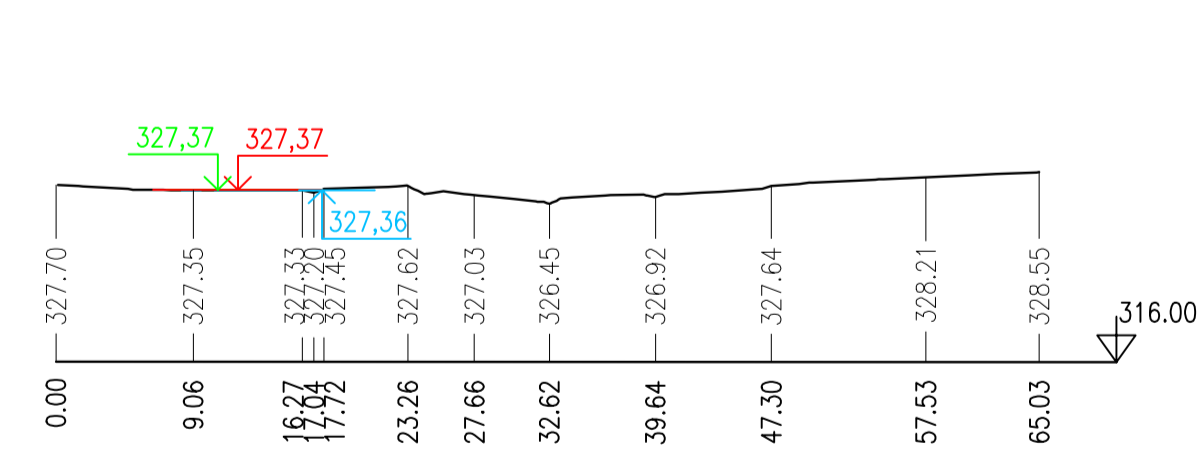


Q5 = 0.08 m³/s
Q20 = 0.11 m³/s
Q100 = 0.15 m³/s

PC85 – km 1.22718

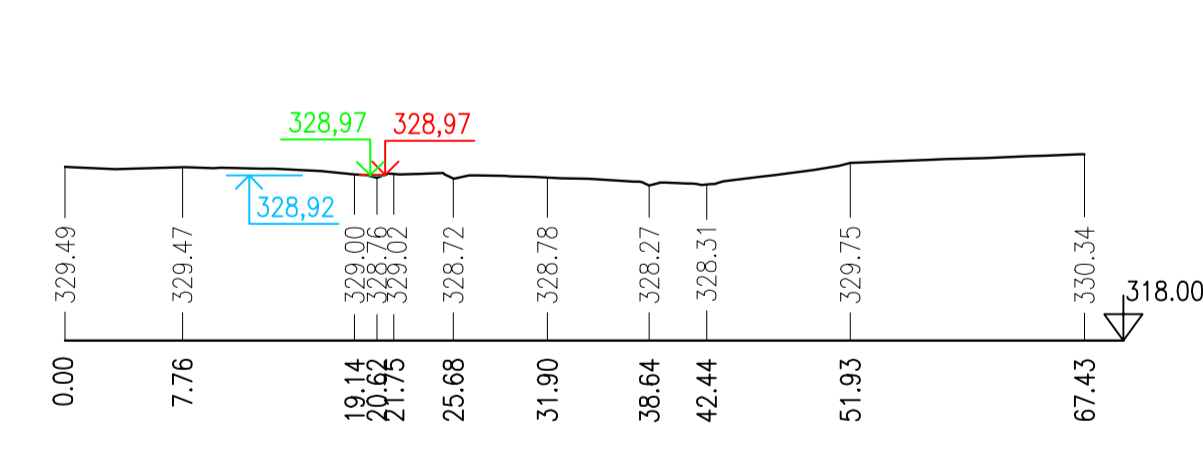

Q5 = 0.08 m³/s
Q20 = 0.11 m³/s
Q100 = 0.15 m³/s

PC86 – km 1.24023

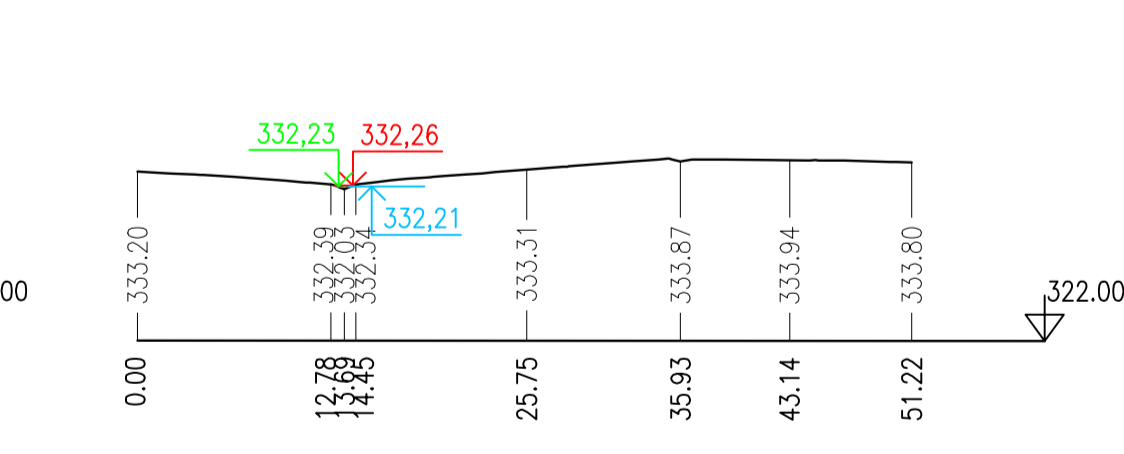

Q5 = 0.08 m³/s
Q20 = 0.11 m³/s
Q100 = 0.15 m³/s

LEGENDA

- HLADINA Q5
- HLADINA Q20
- HLADINA Q100

Souřadnicový systém JTSK, výškový systém Bpv

d plus 25 let		Sokolovská 16/45A, 186 00 Praha 8 - Karlín tel. +420 221 873 111, fax. +420 221 873 247		www.d-plus.cz d-plus@d-plus.cz
Hlavní inženýr projektu: Ing. Jindřich SLÁMA, Ph.D.		Odpovědný projektant: Ing. Jindřich SLÁMA, Ph.D.		Vypracoval: Ing. Eva KOSTKOVÁ
MÚ (OÚ): Praha	Kraj: Hl. m. Praha	Datum:	10/2015	
Investor: Odbor ochrany prostředí Magistrátu hl. m. Prahy		Stupeň:	GENEREL	
GENEREL OTEVŘENÉ ČÁSTI MOTOLSKÉHO POTOKA A JEHO PŘÍTOKŮ		Číslo zakázky:	3584/2015	
		Měřítko:	1 : 500/500	
		Počet formátů A4:	8	
10. Příčné údelní profily Cibulka ř.km 1.06296 - 1.24023		Číslo přílohy:	10.5.4	
		Revize:	-	