




P1 – km 4.26762 – SN Homolka

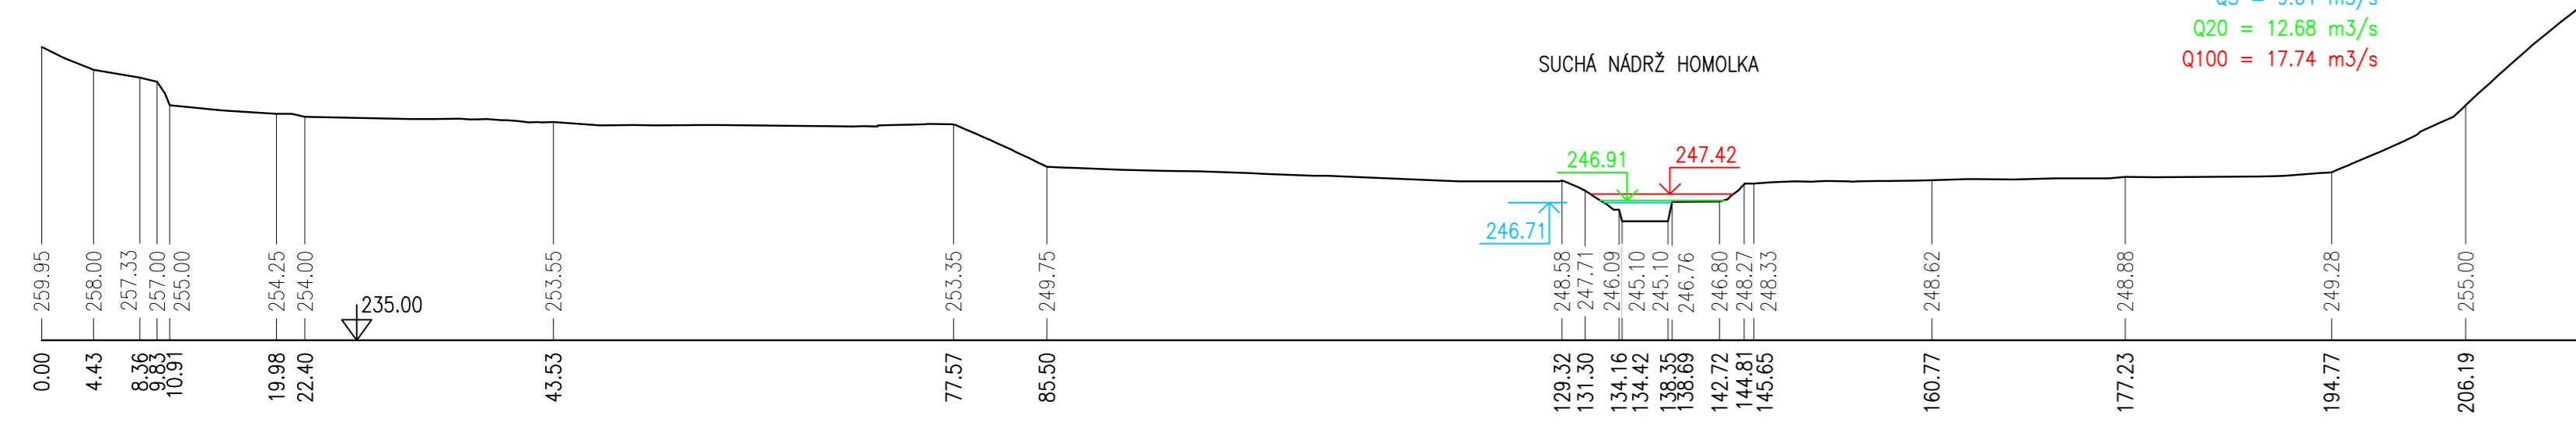


P2 – km 4.27769 – SN Homolka

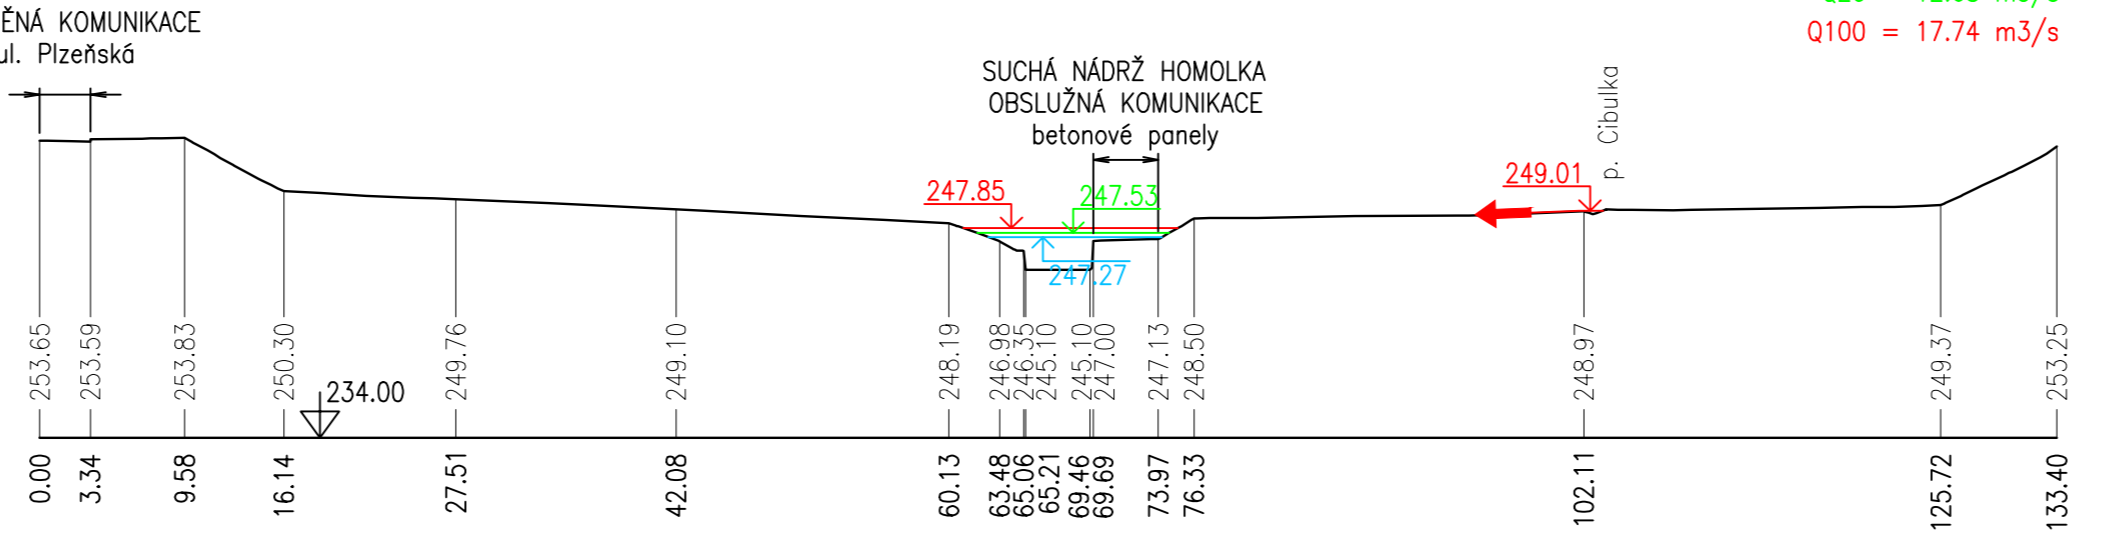


P3 – km 4.28037 – SN Homolka

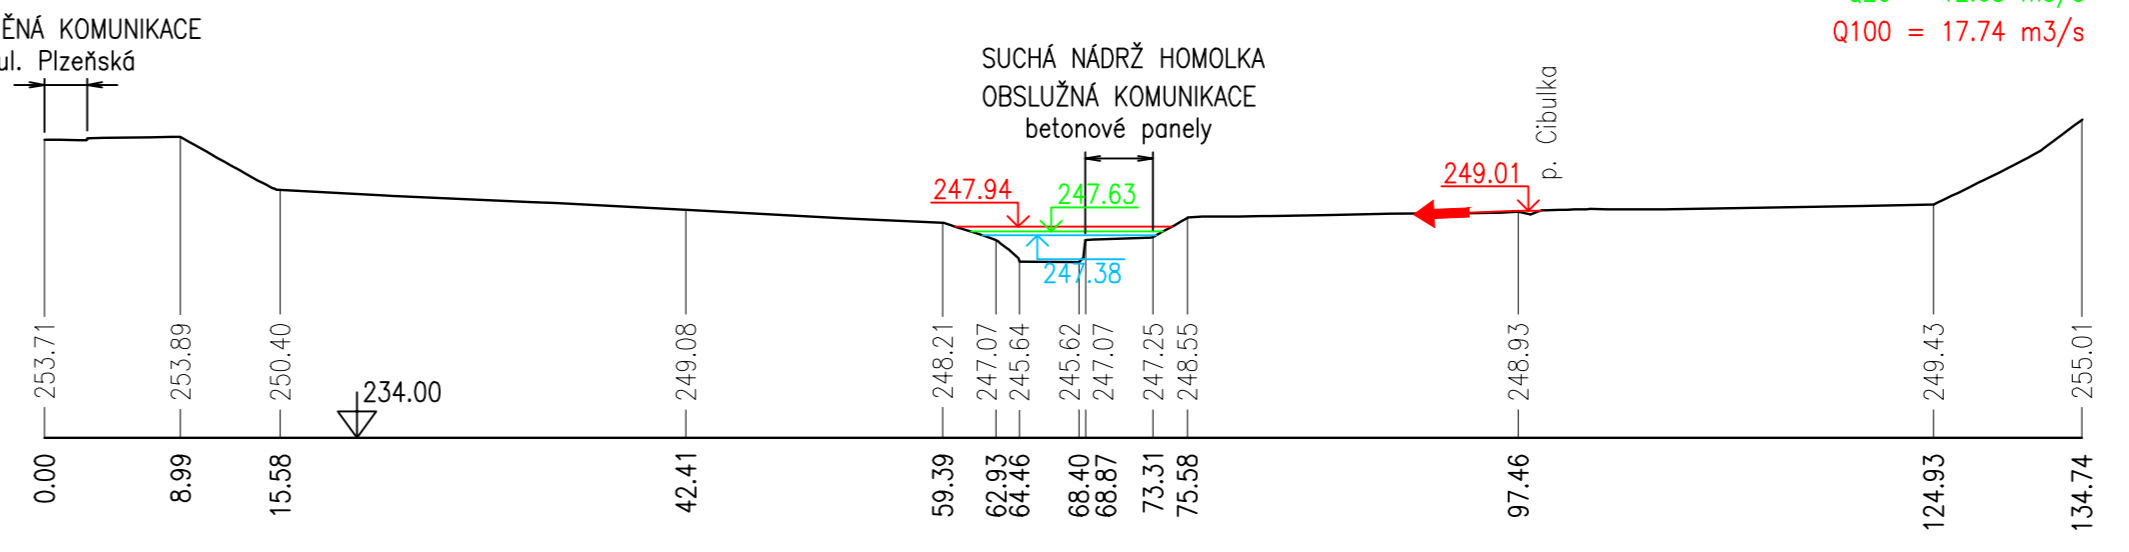


P4 – km 4.28101 – SN Homolka

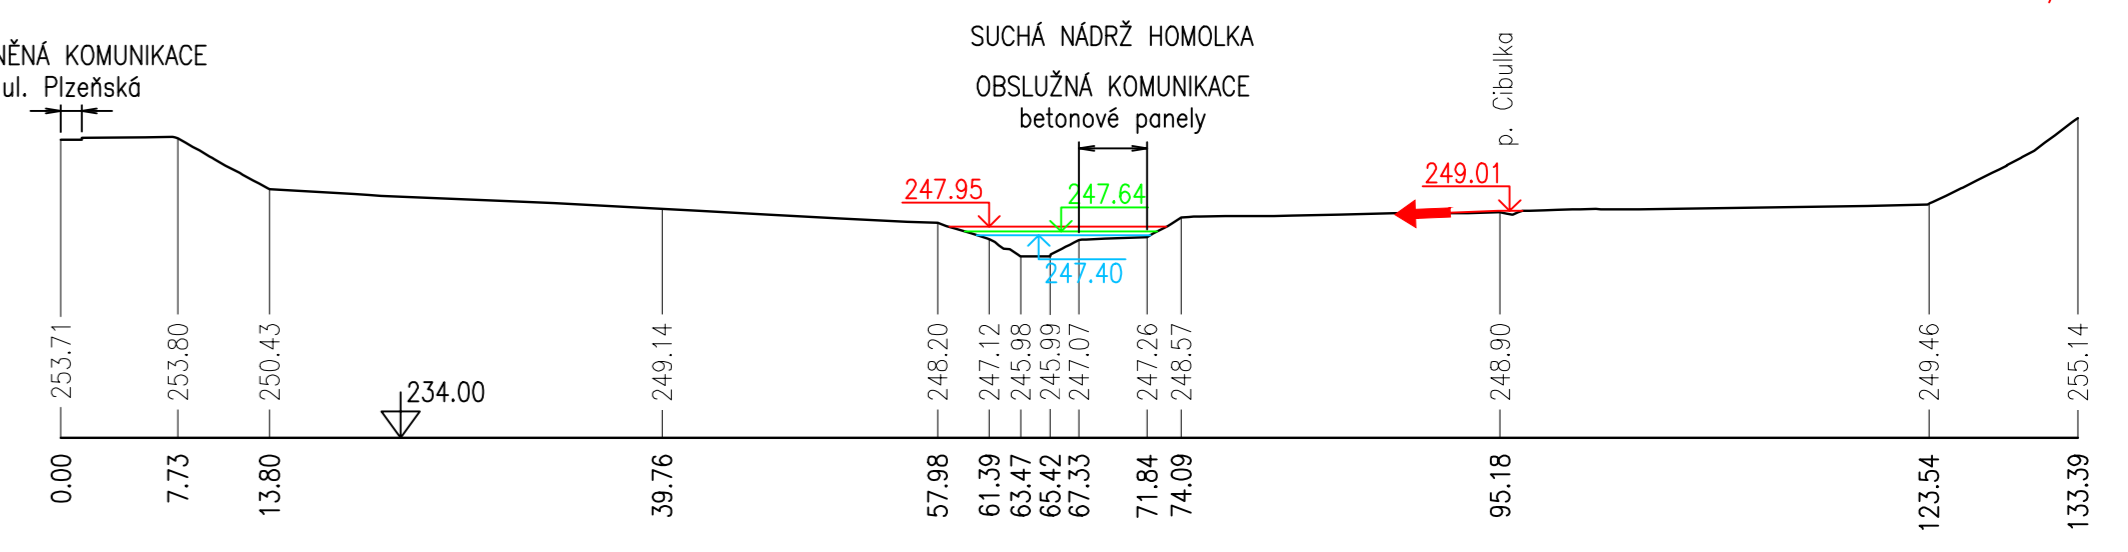


P5 – km 4.28617 – SN Homolka

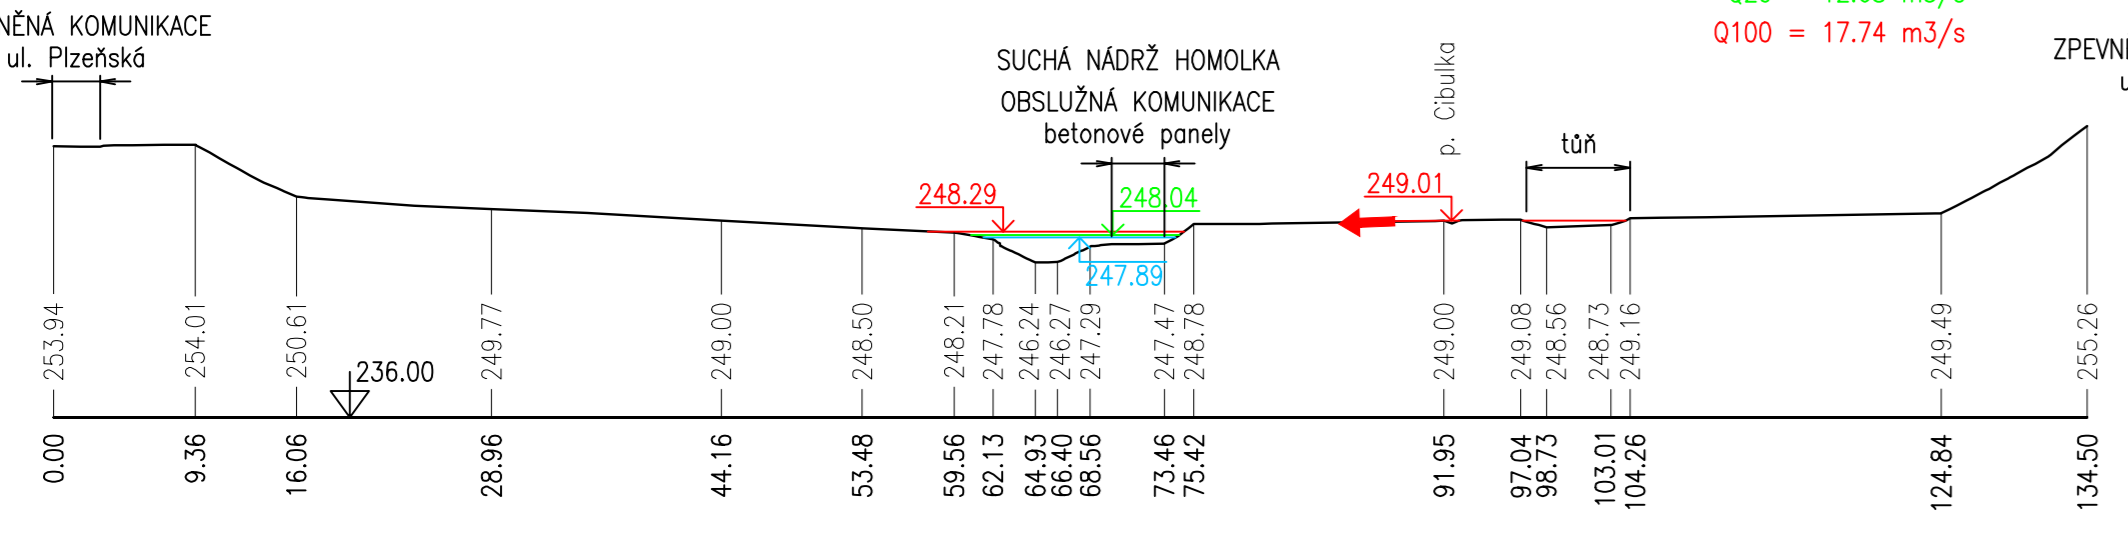


P6 – km 4.28674 – SN Homolka

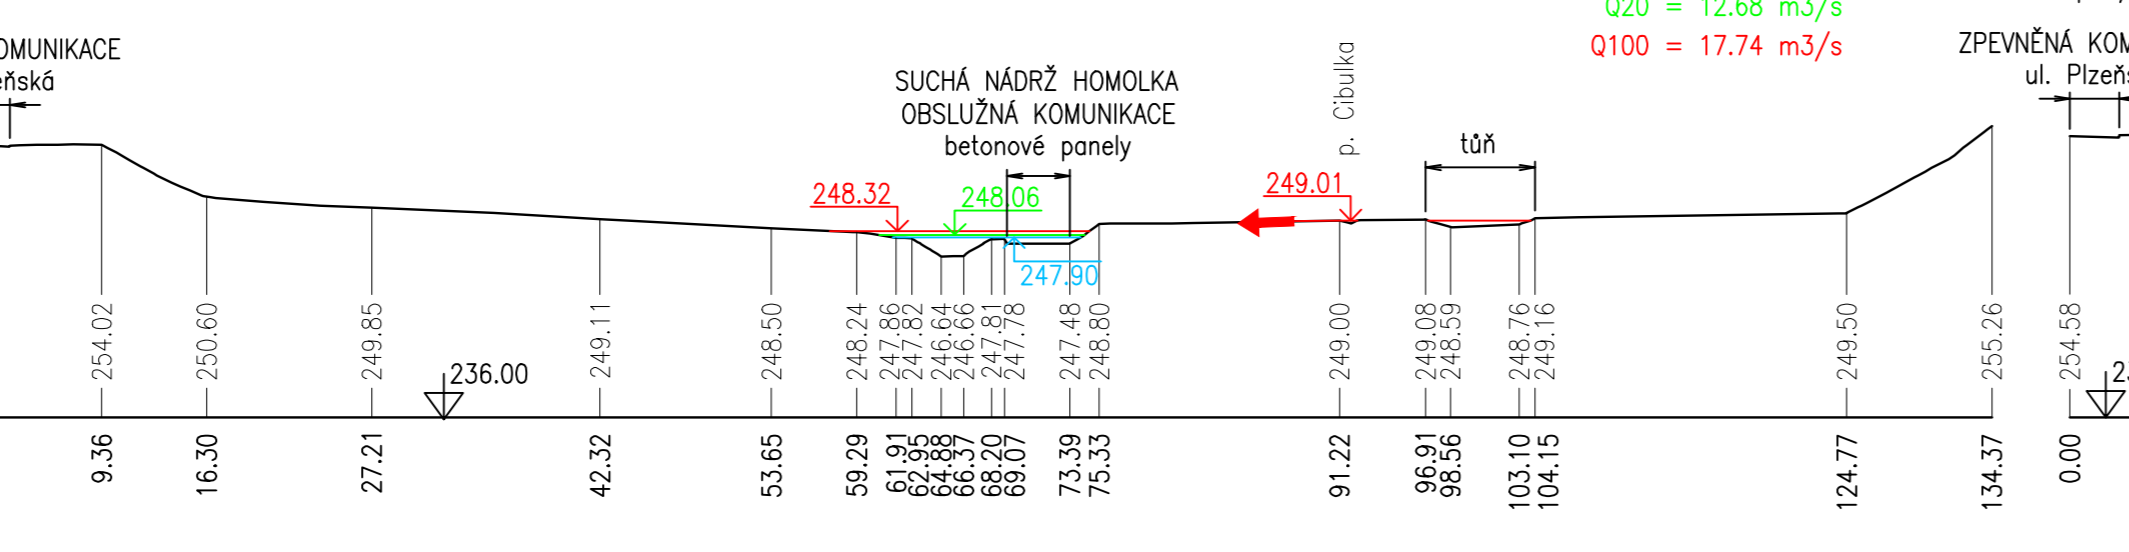


P7 – km 4.31254 – SN Homolka

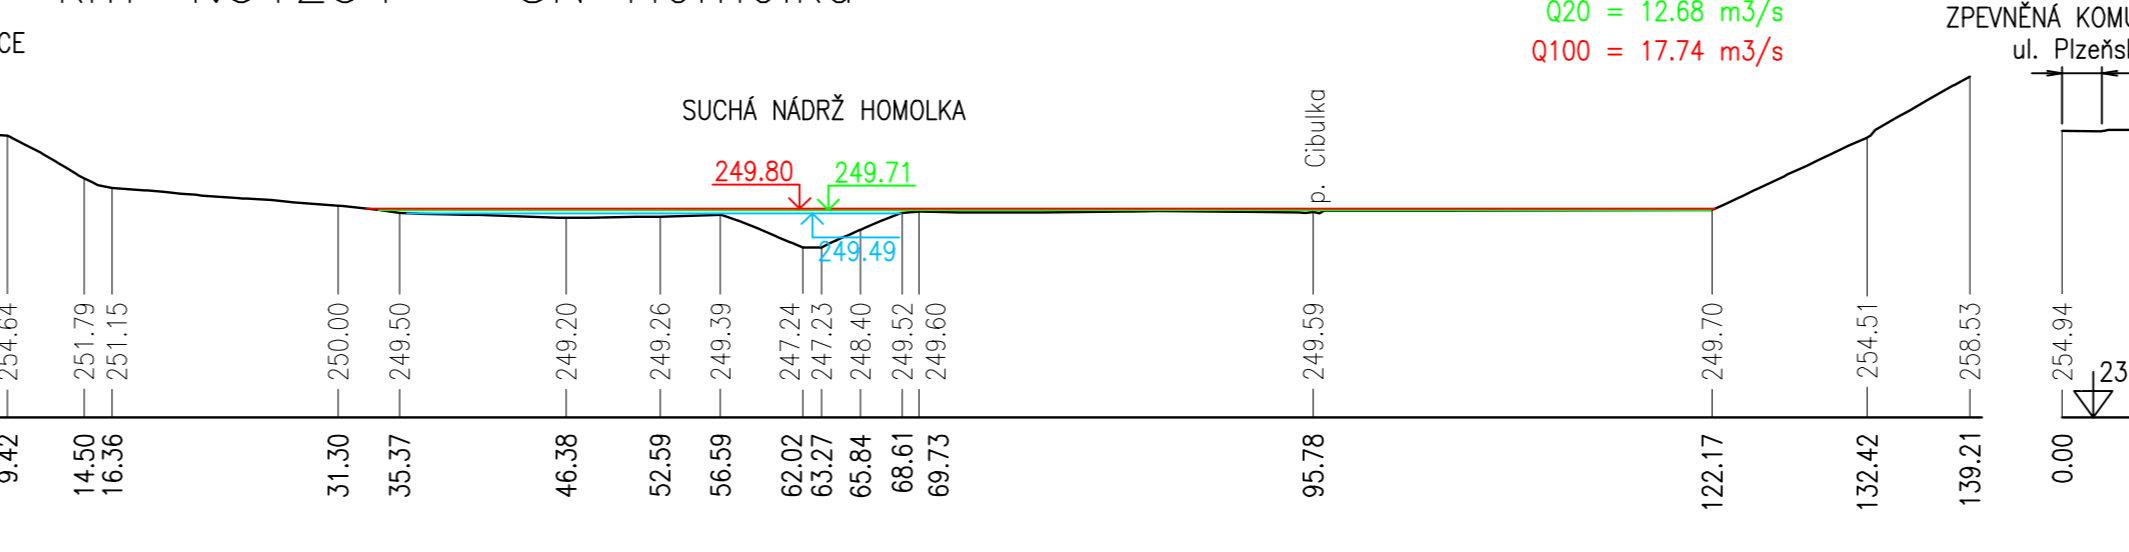


P8 – km 4.35881 – SN Homolka

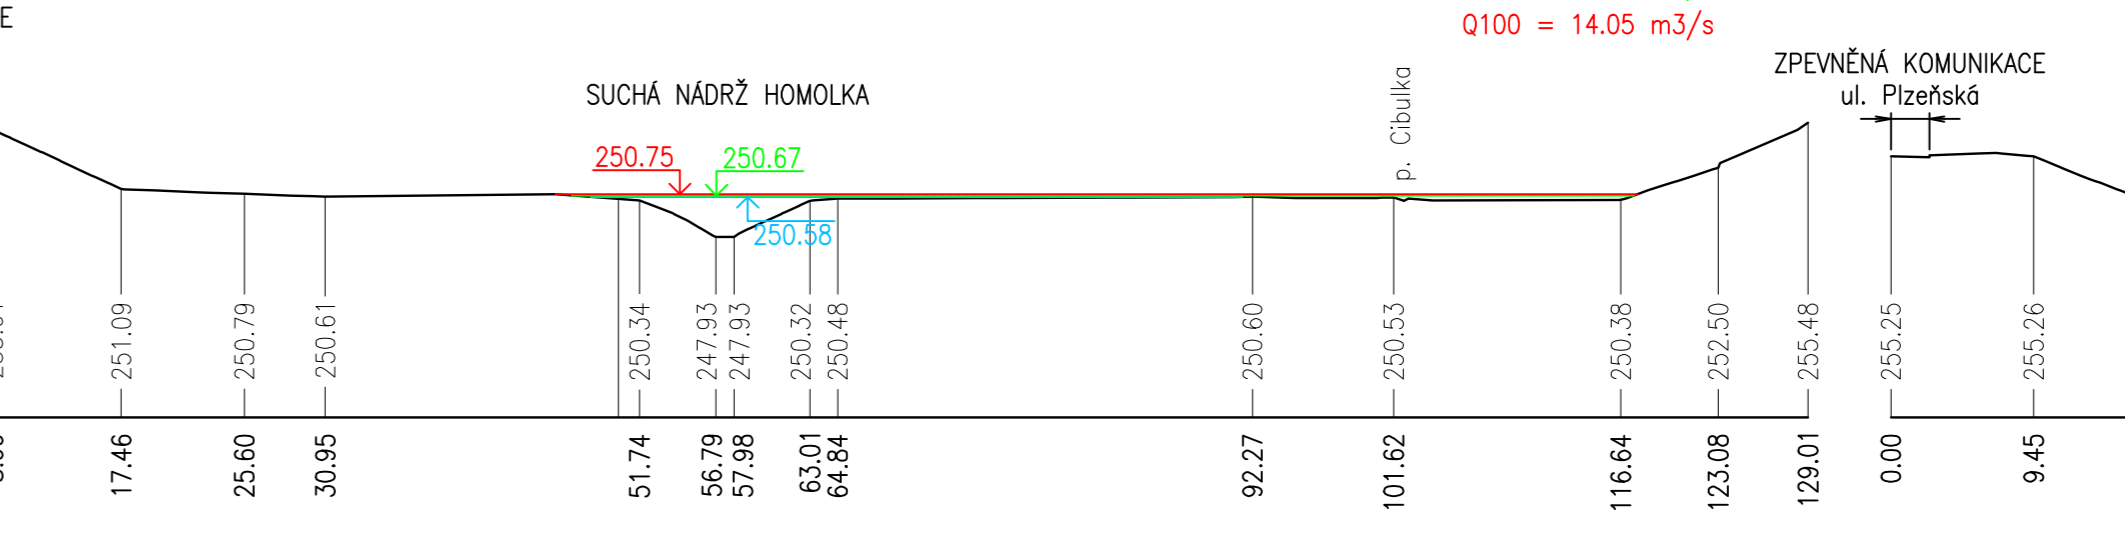


P9 – km 4.41352 – SN Homolka

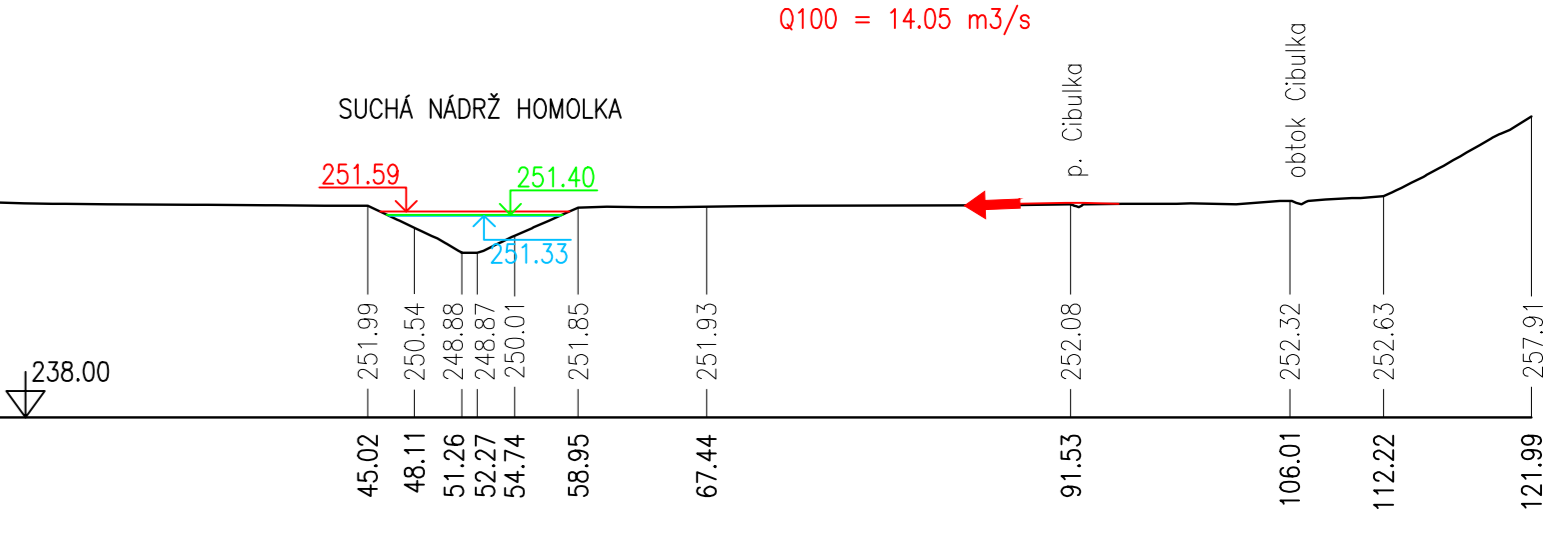


P10 – km 4.45469

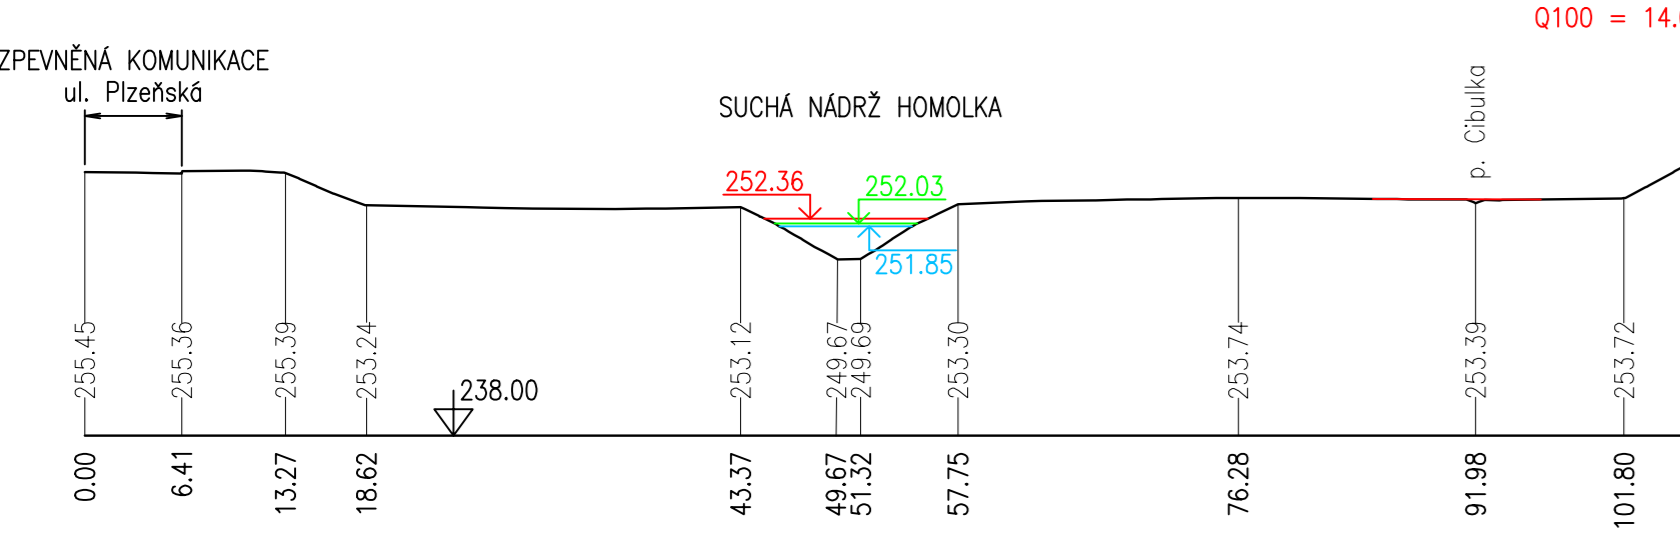


P11 – km 4.45914

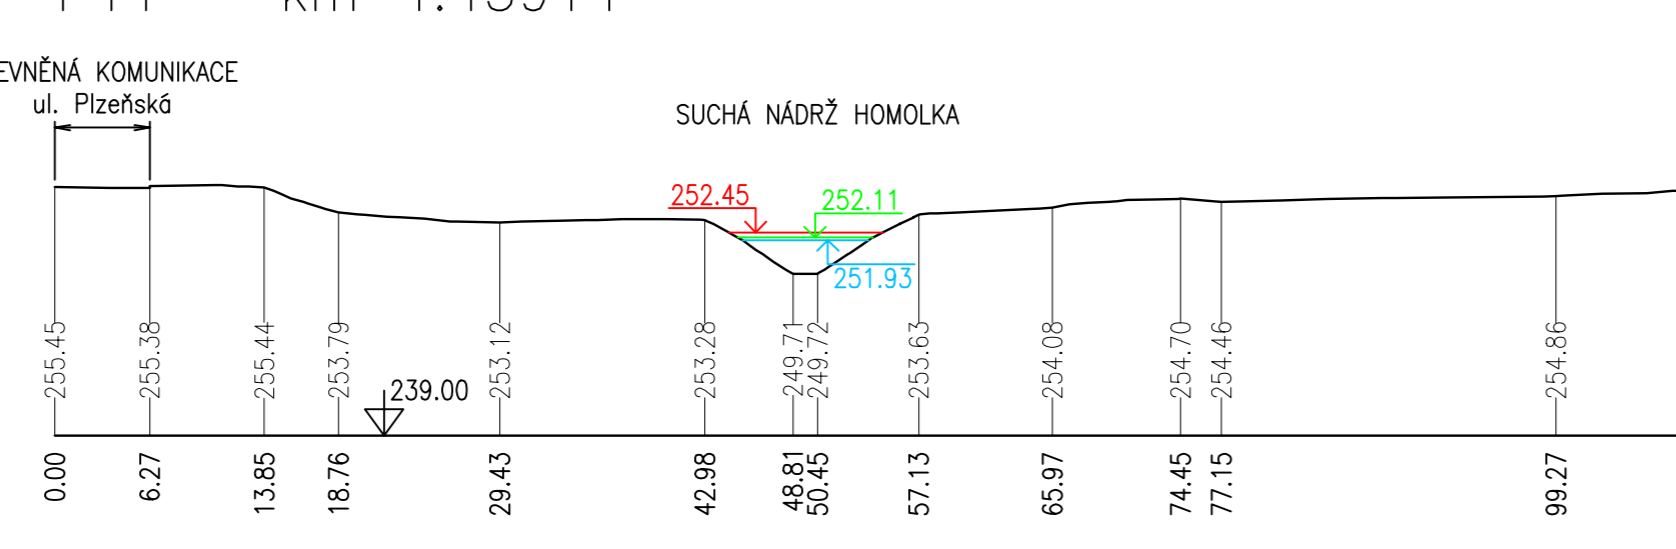


P12 – km 4.49019

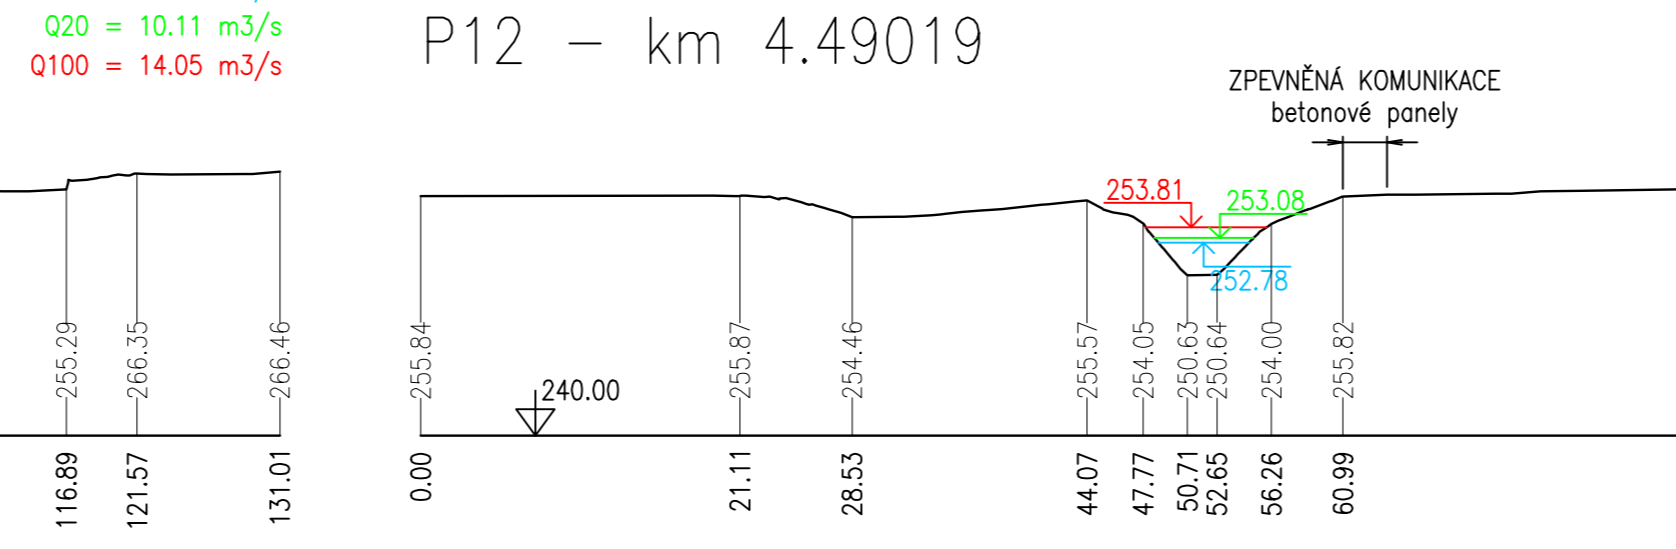


P13 – km 4.50262

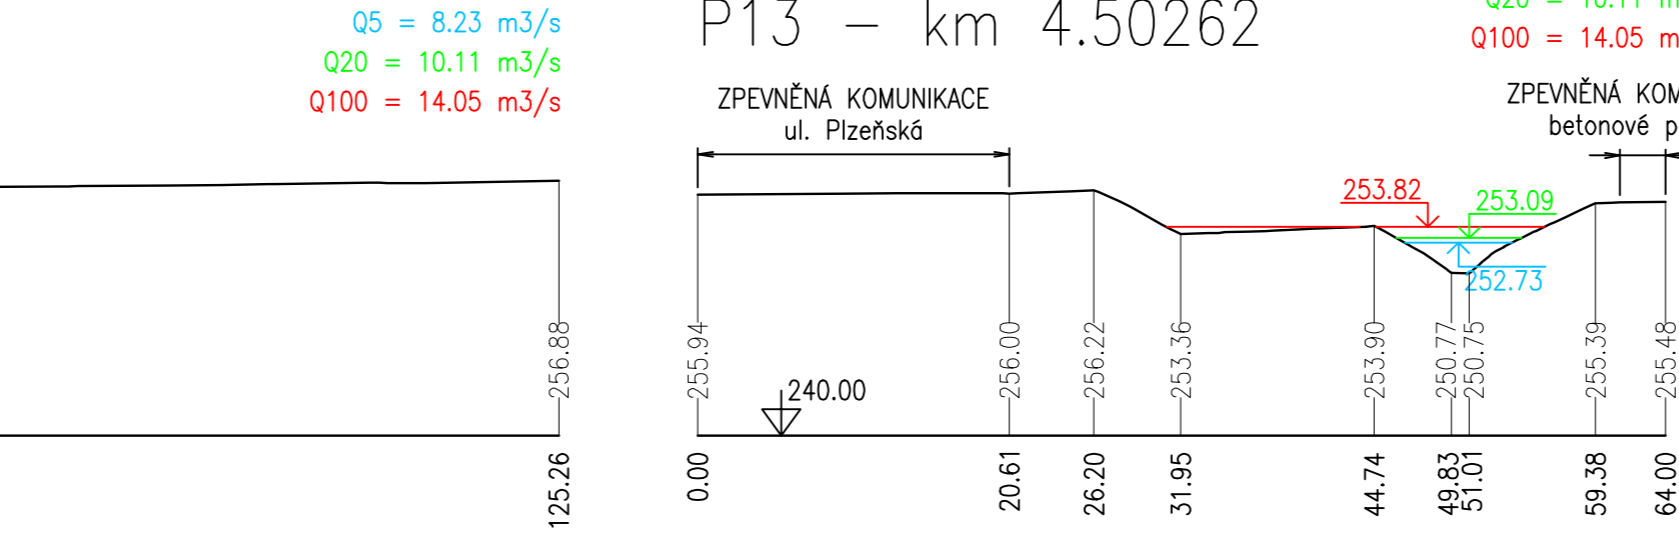


P14 – km 4.53593

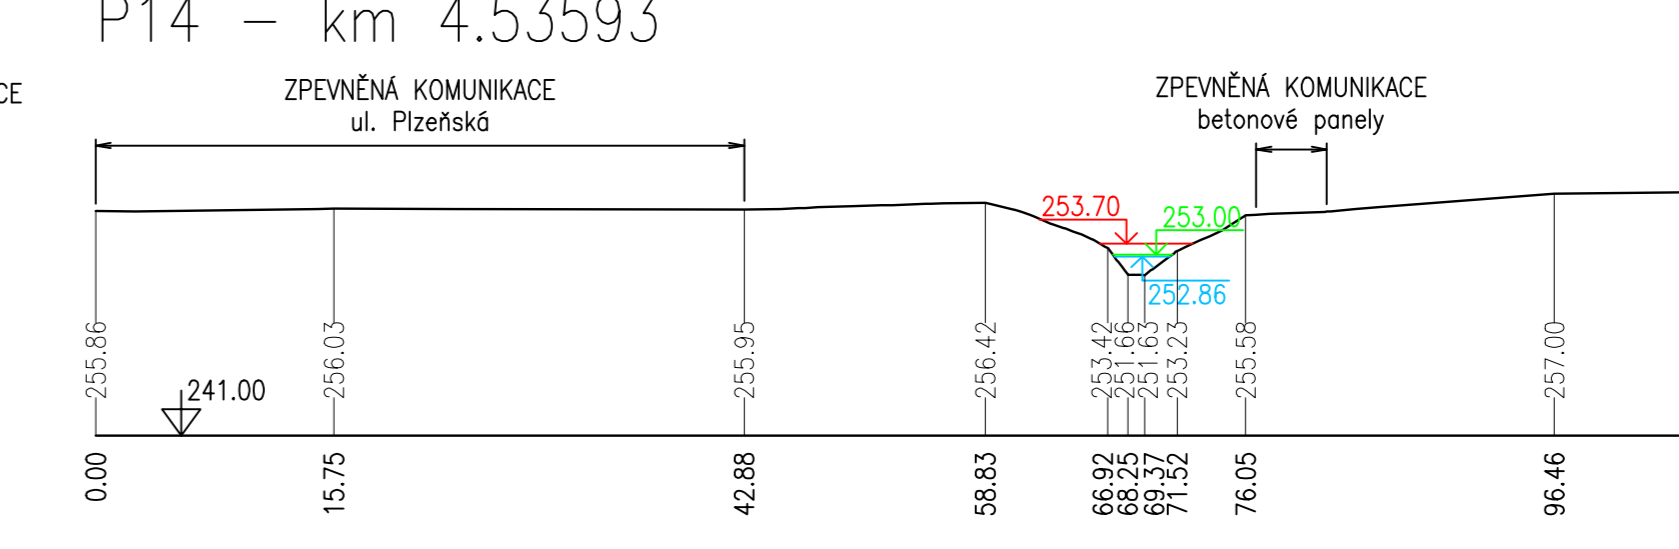


P15 – km 4.60019

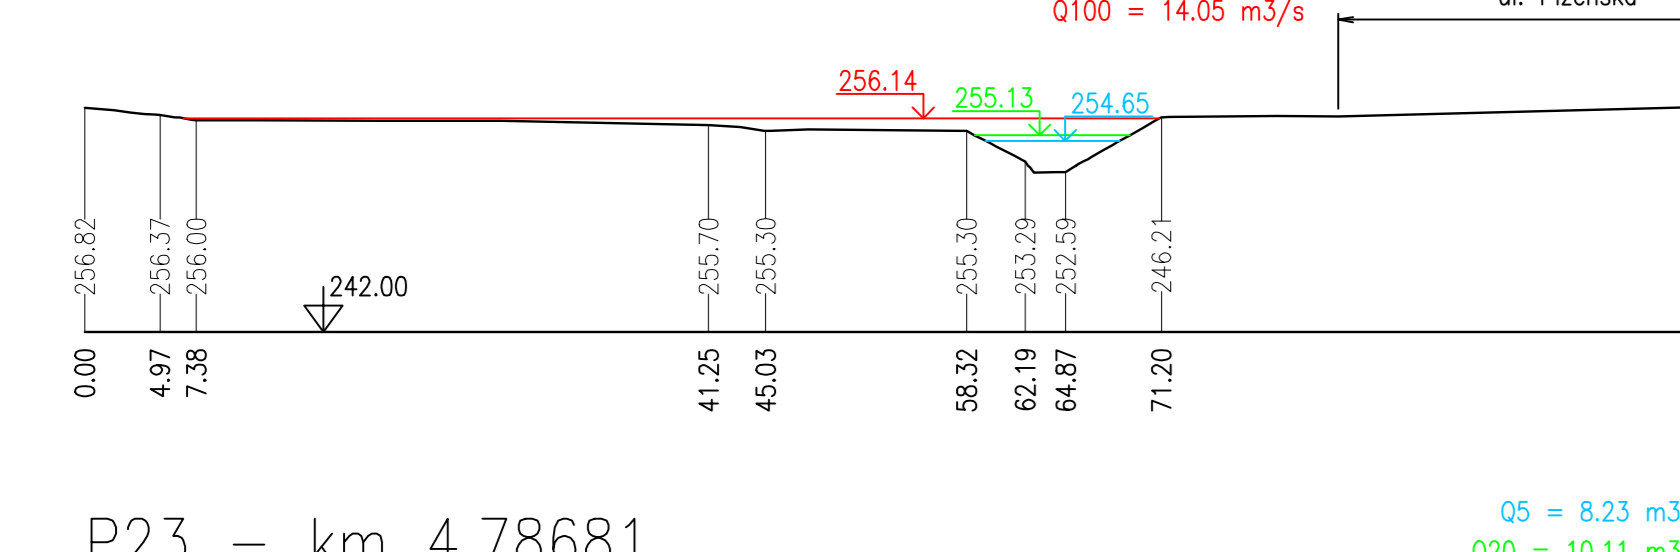


P16 – km 4.60950

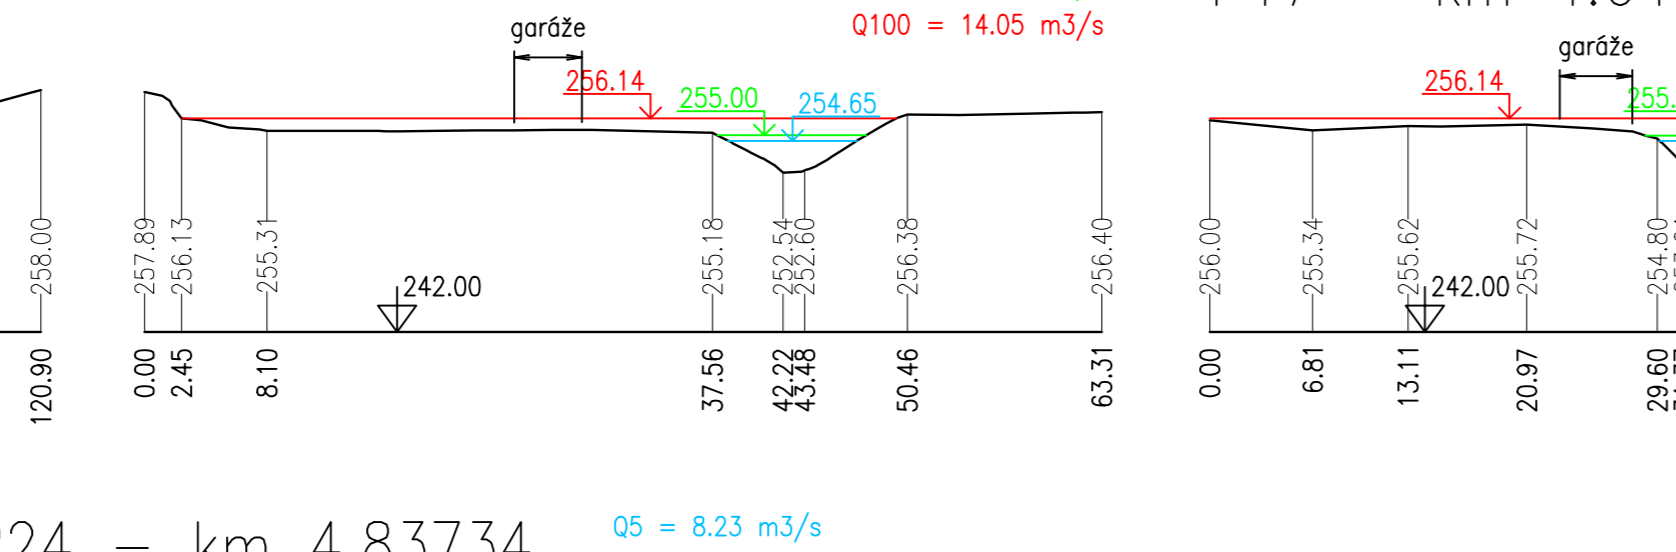


P17 – km 4.64491

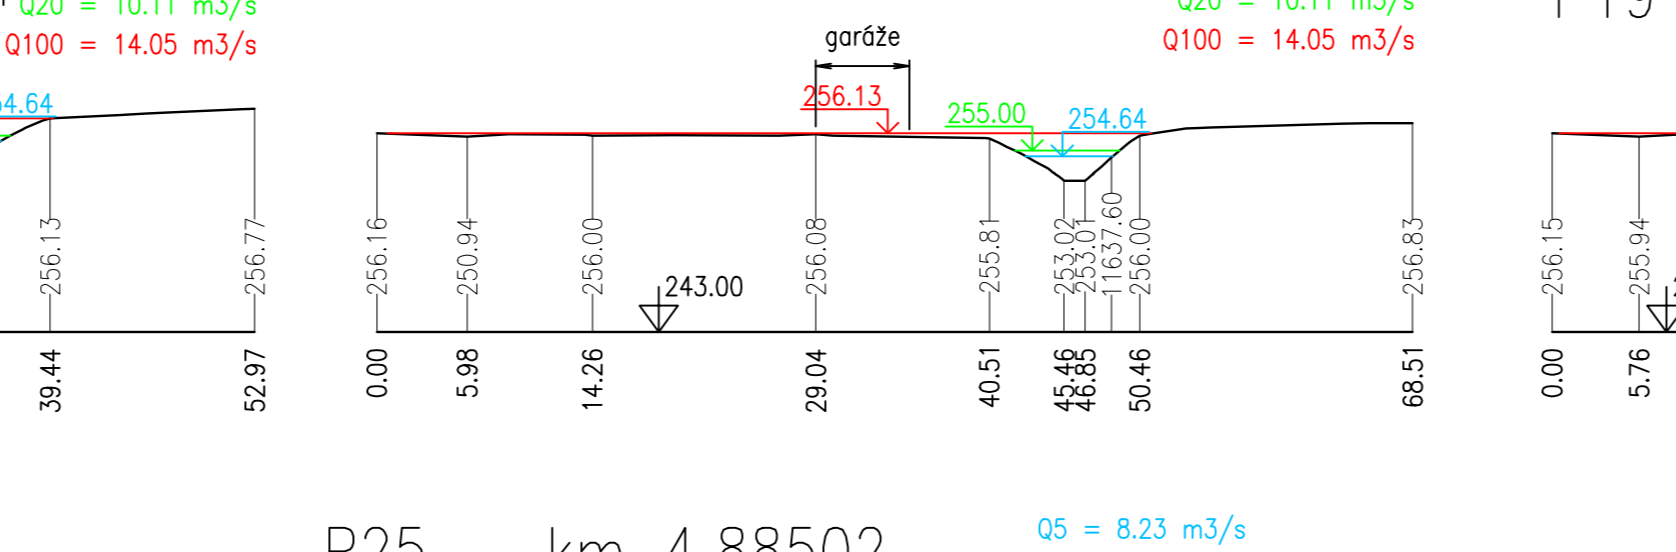


P18 – km 4.67875

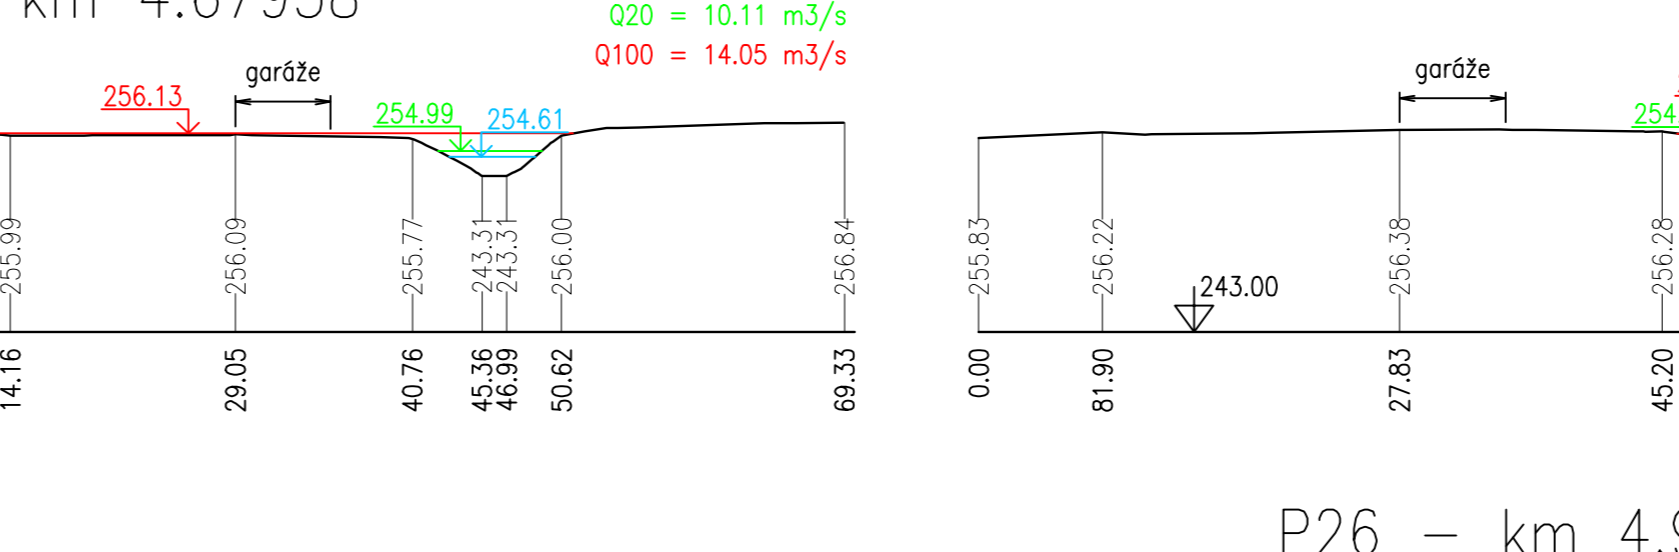


P19 – km 4.67938

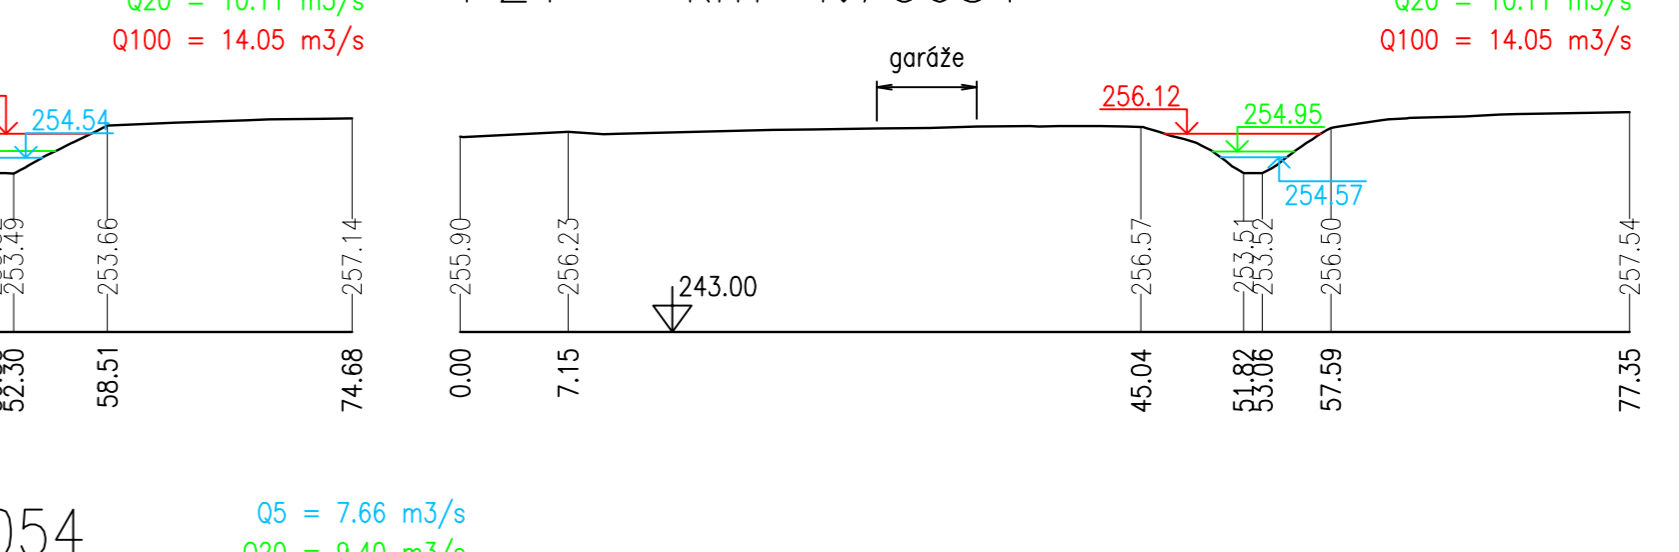


P20 – km 4.70142

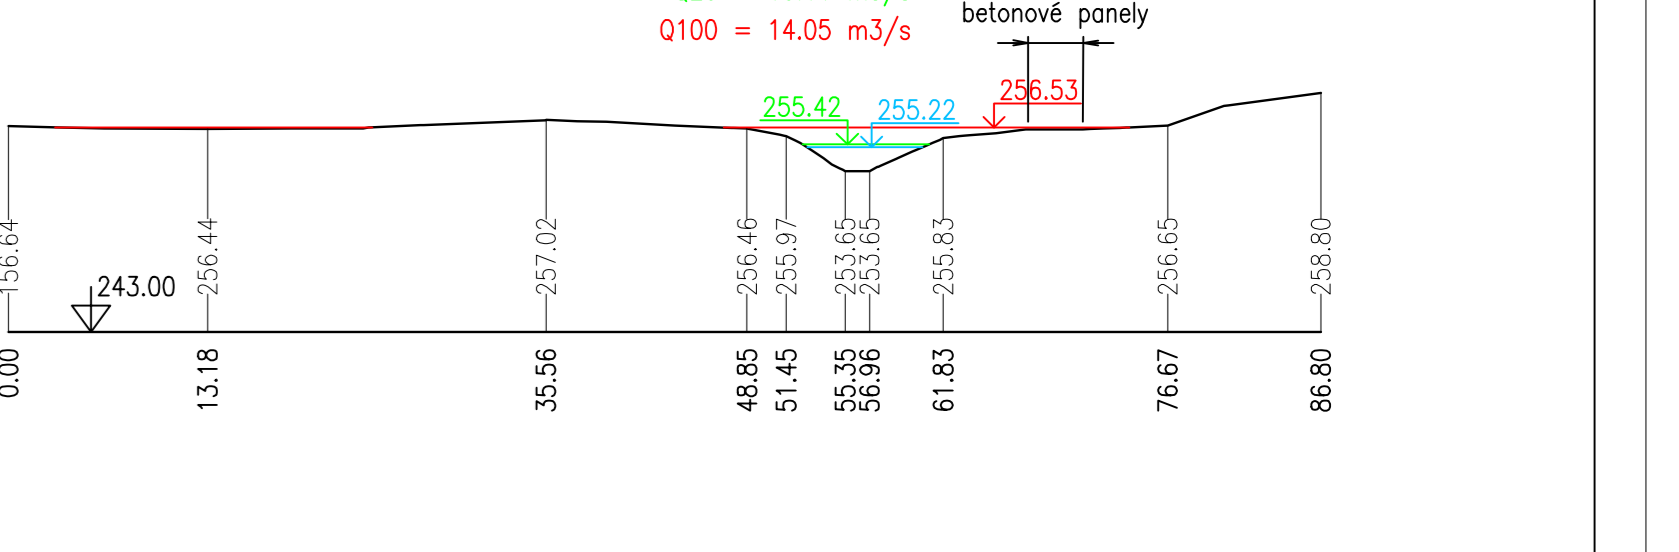


P23 – km 4.78681

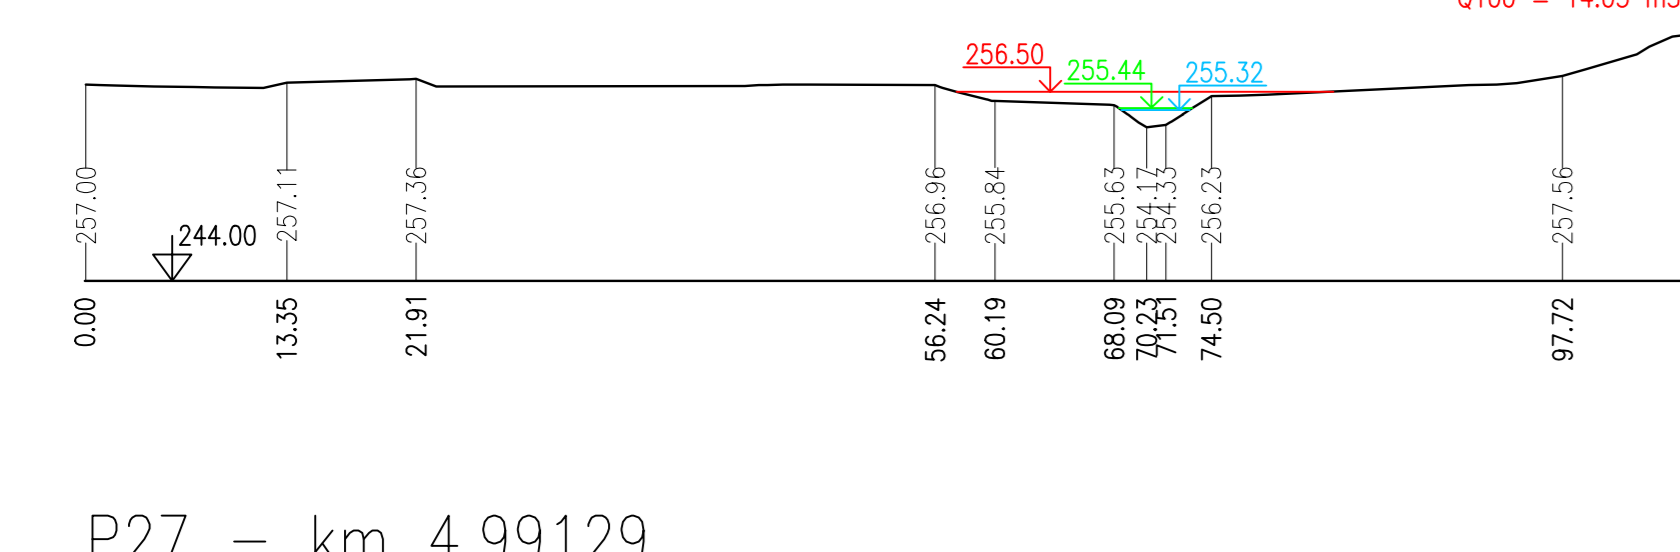


P24 – km 4.83734

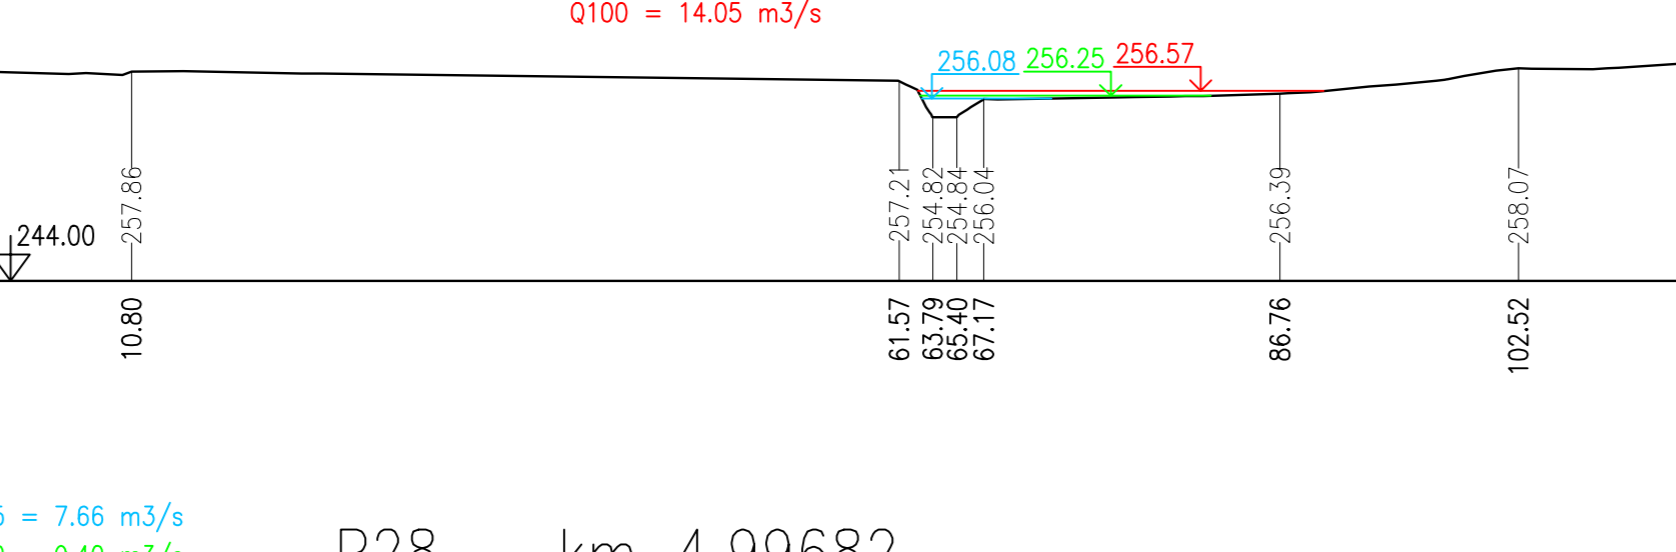


P25 – km 4.88502

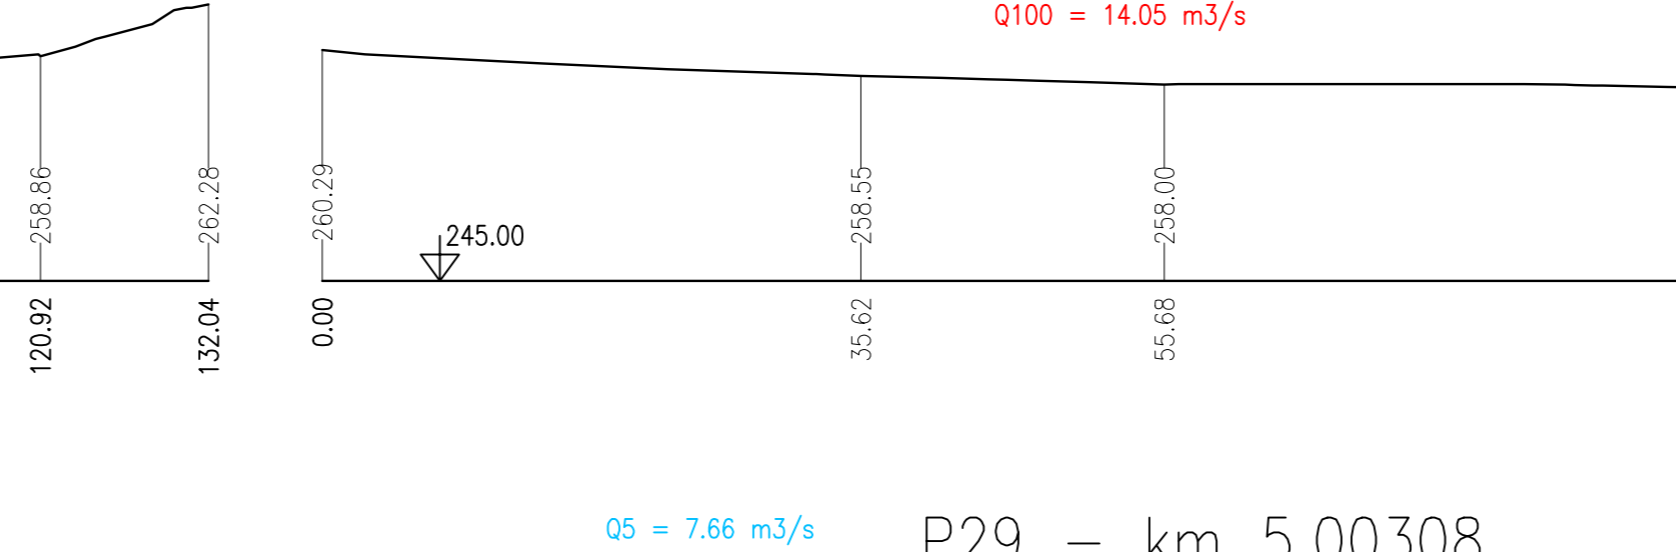

P26 – km 4.94054

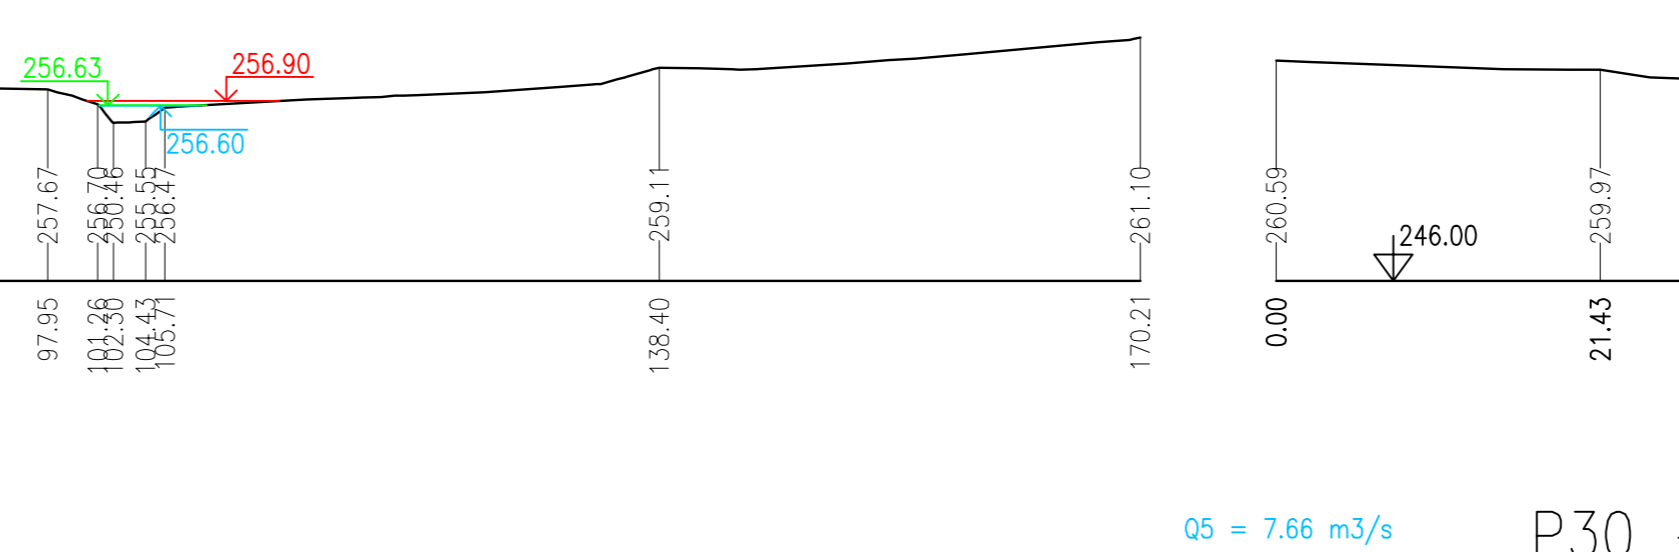


P27 – km 4.99129

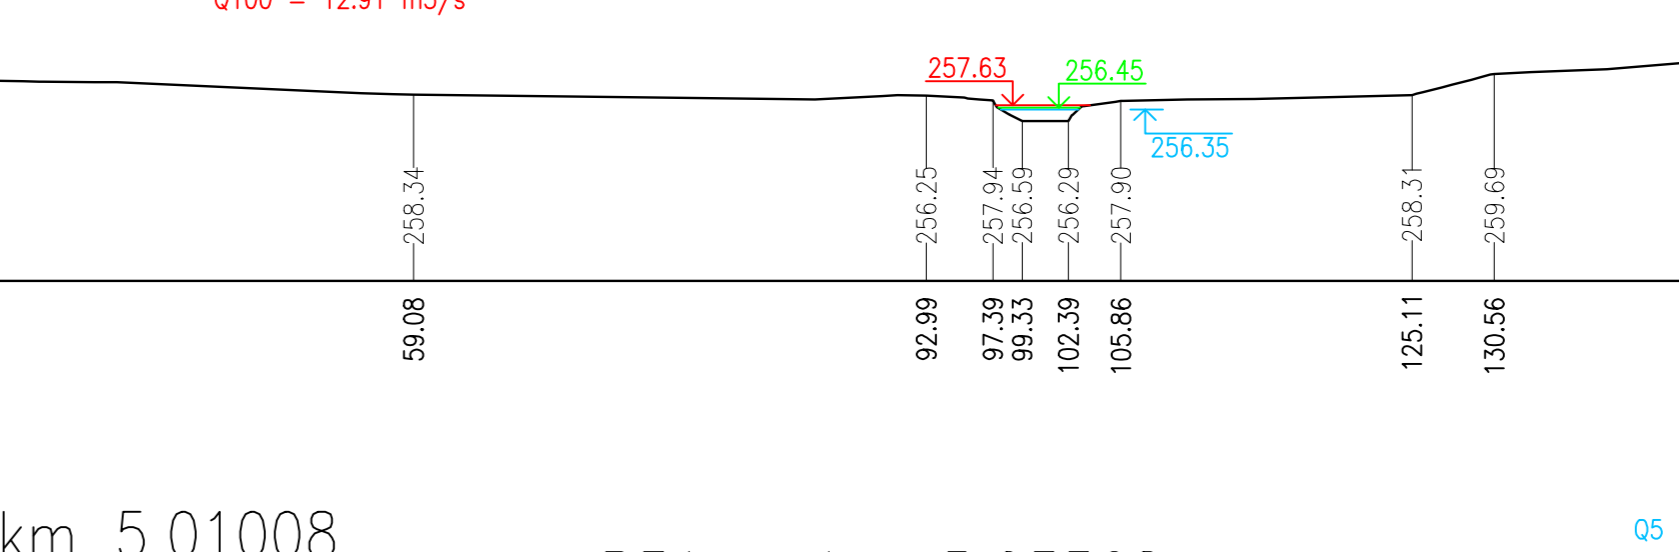


P28 – km 4.99682




P29 – km 5.00308

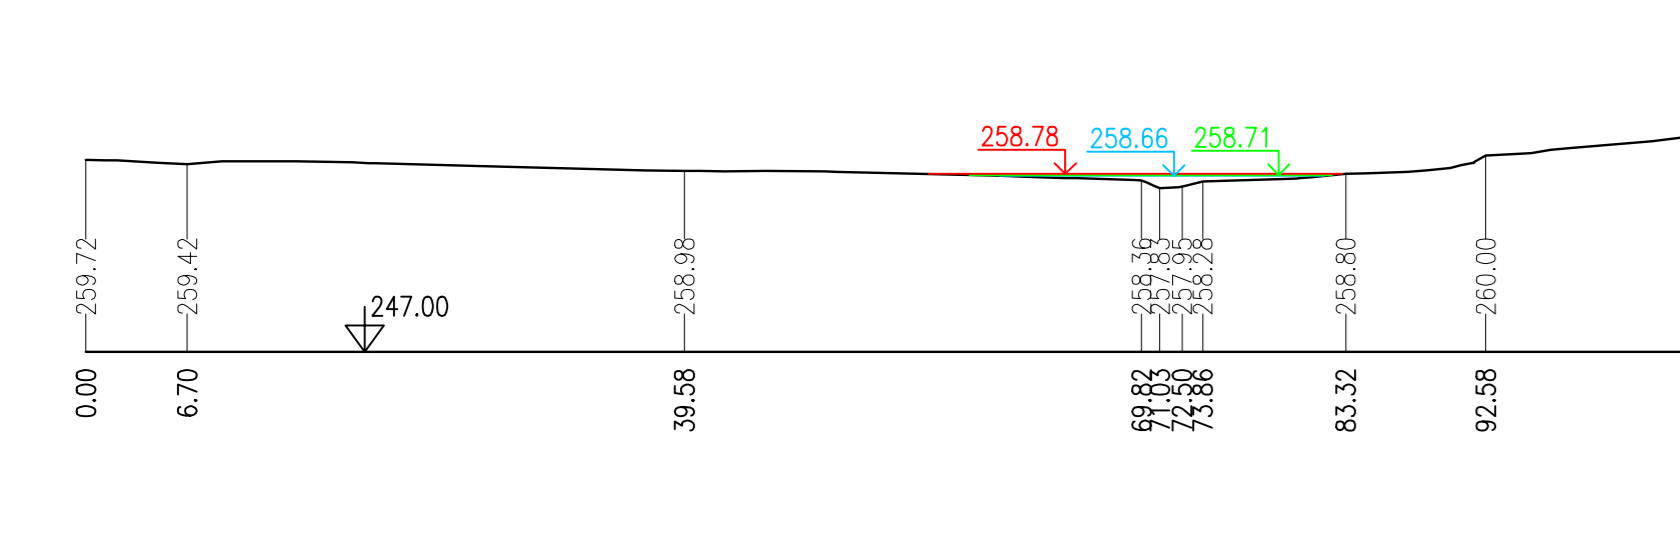


P30 – km 5.01008

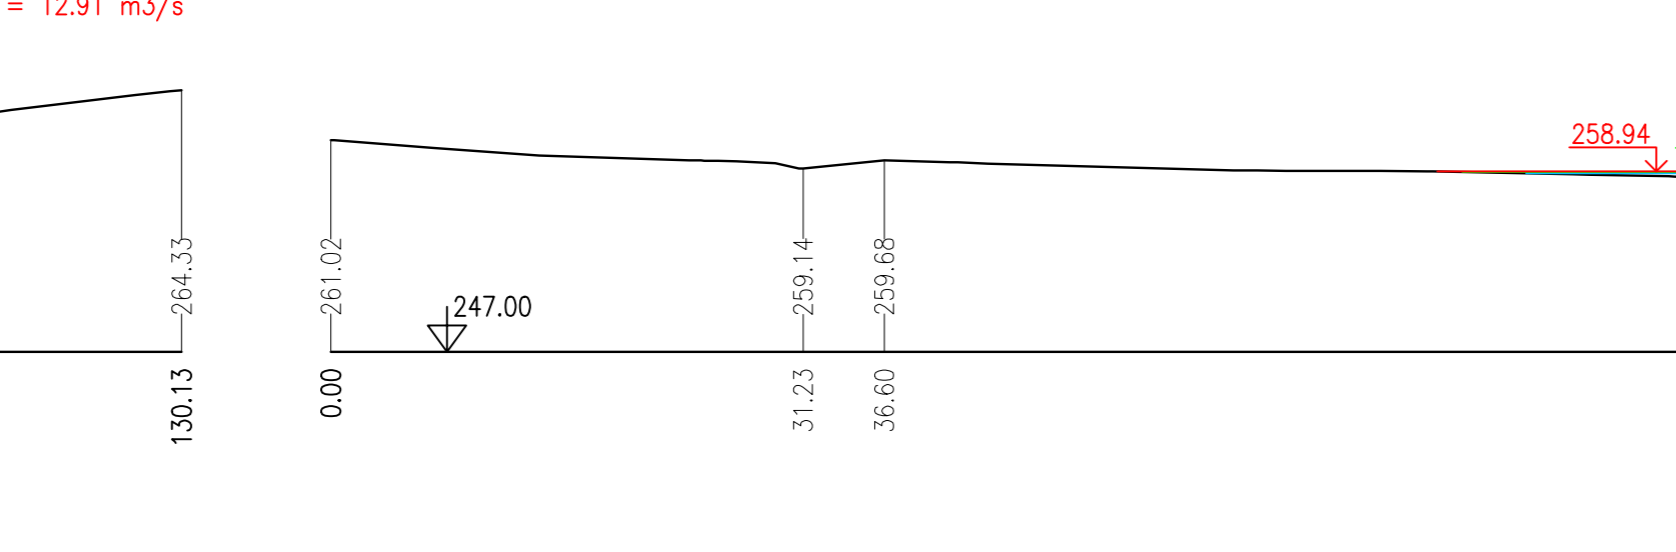


P31 – km 5.03368

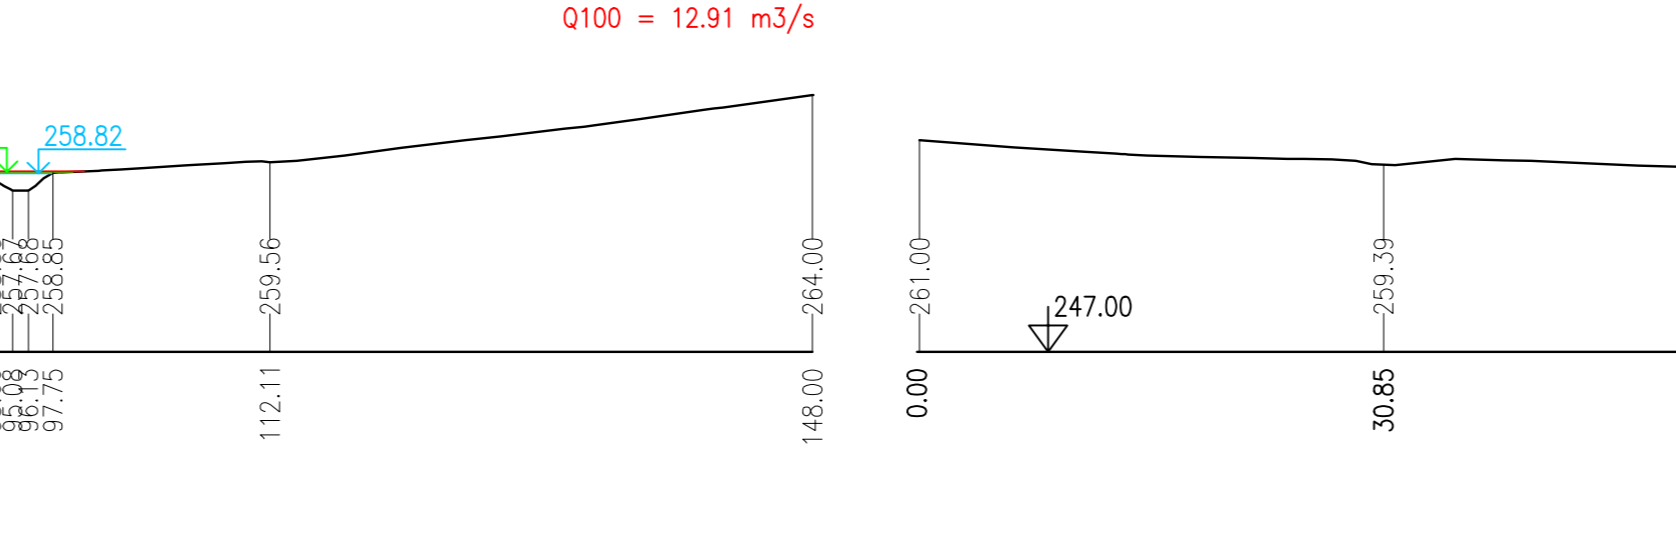


P32 – km 5.06726

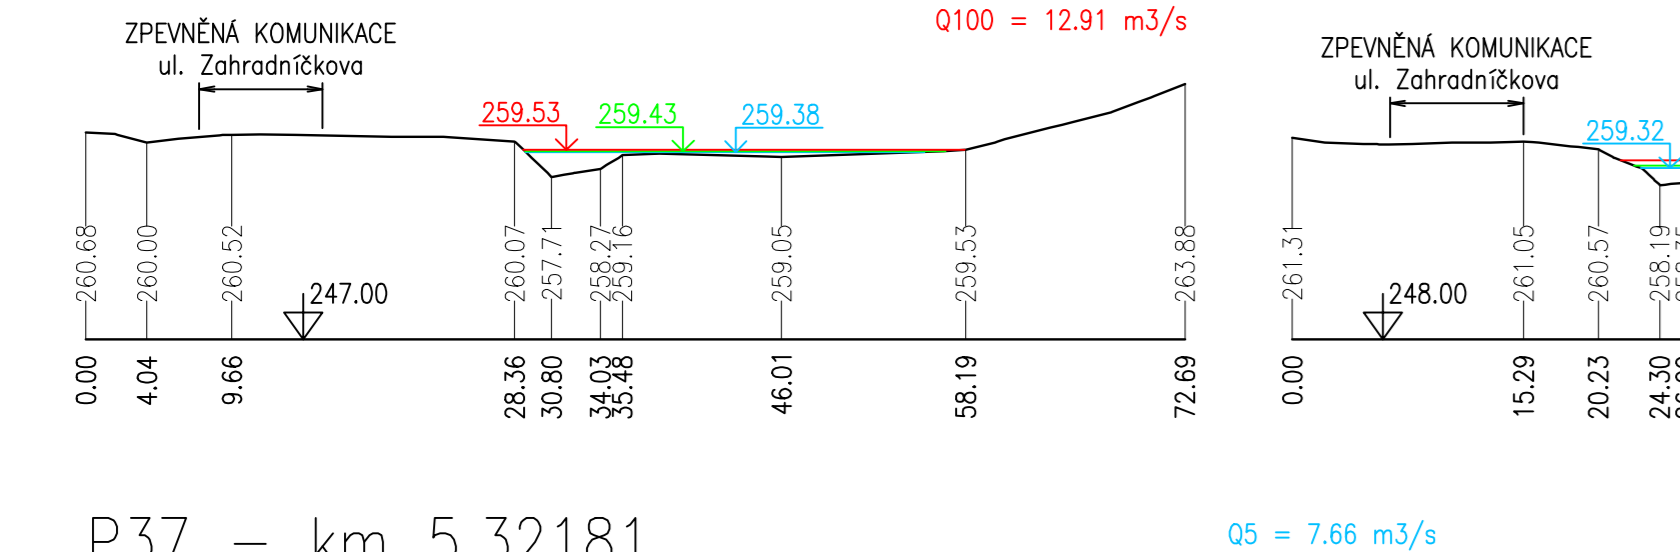


P33 – km 5.11496

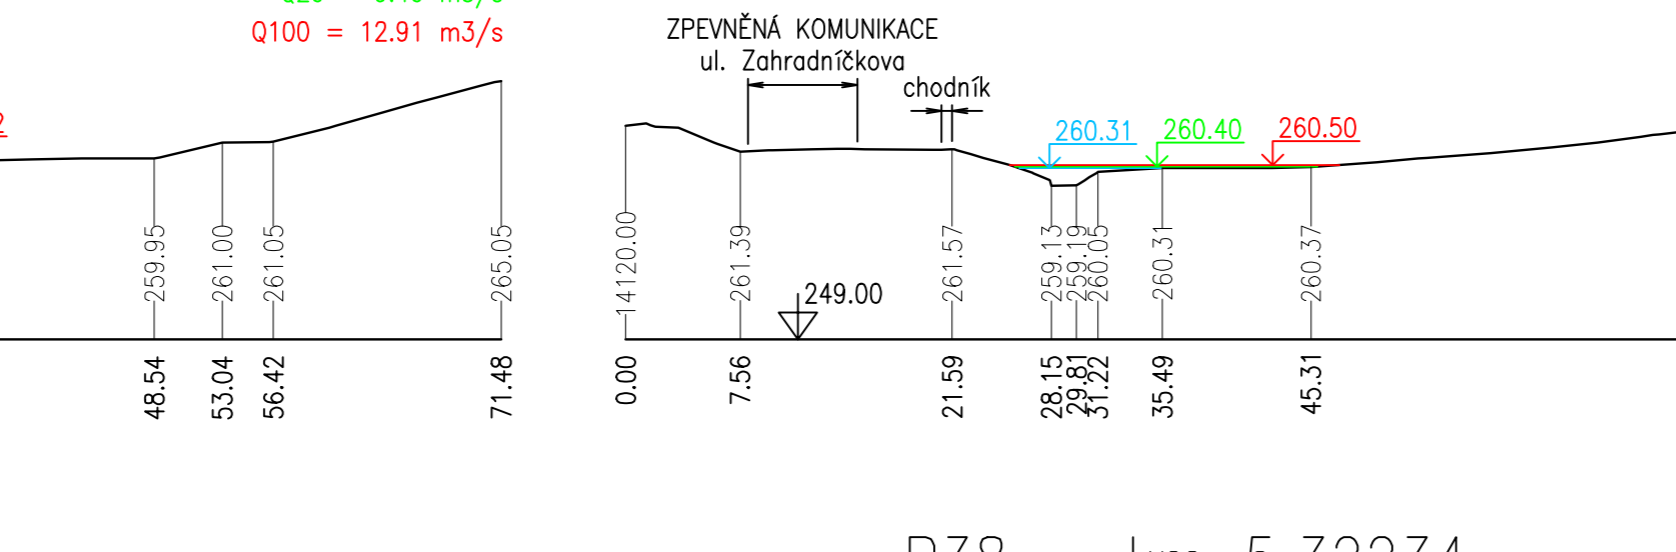


P34 – km 5.17982

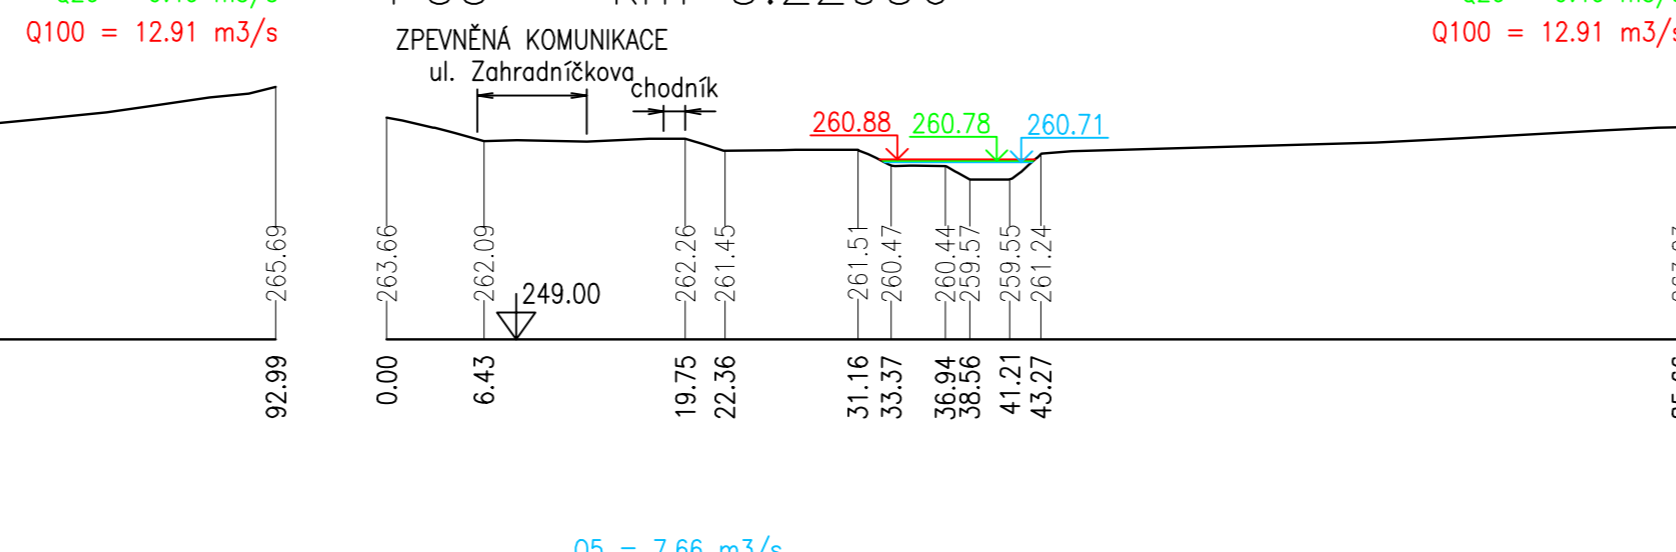


P35 – km 5.22956

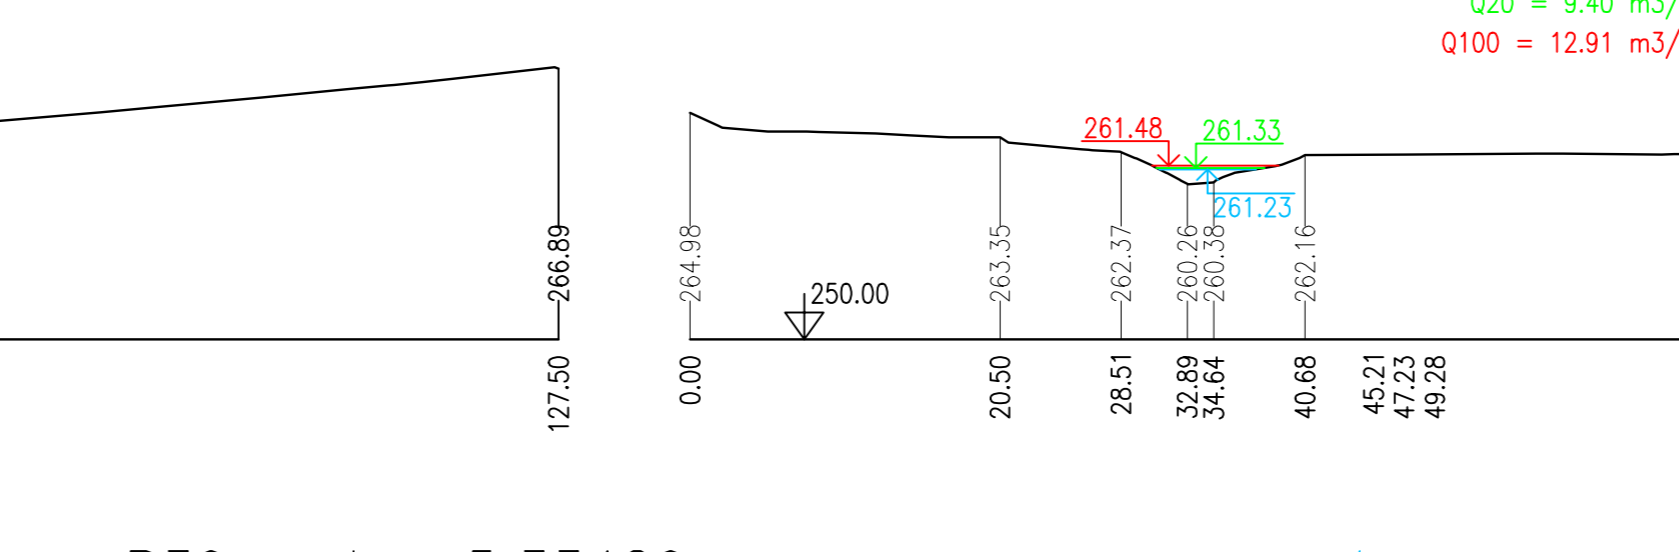


P36 – km 5.28005

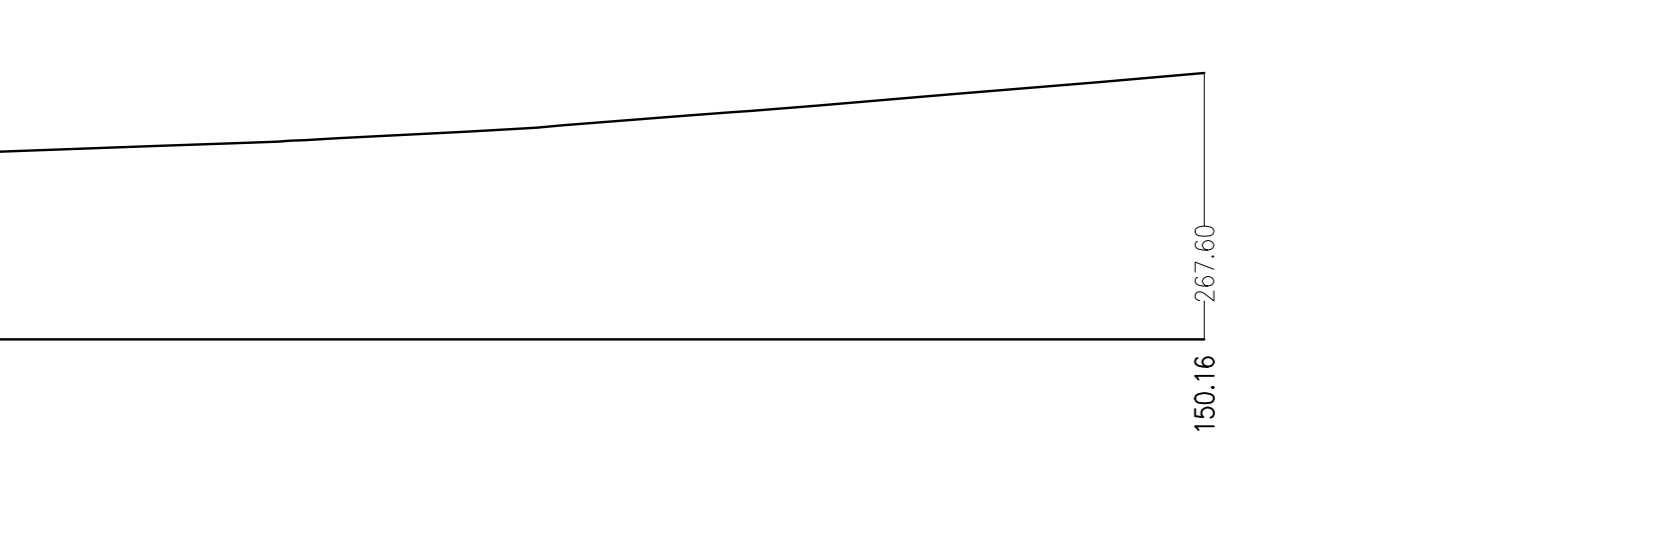


P37 – km 5.32181

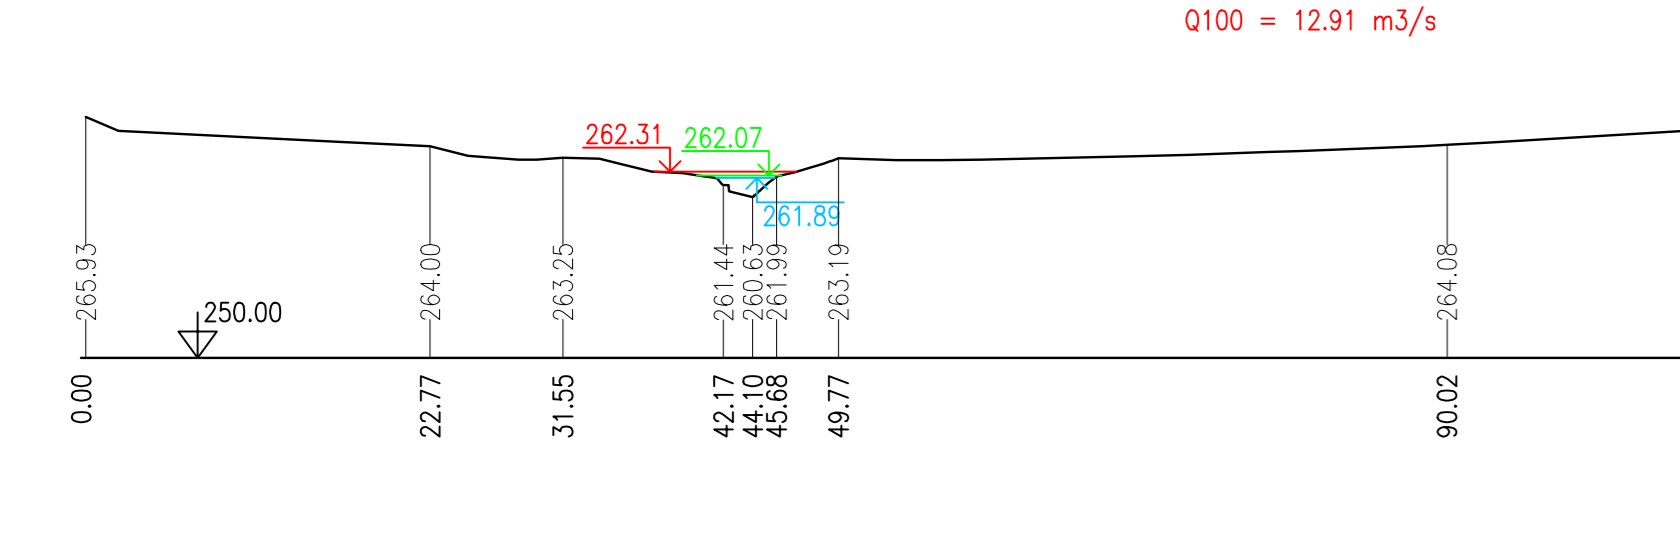


P38 – km 5.32234

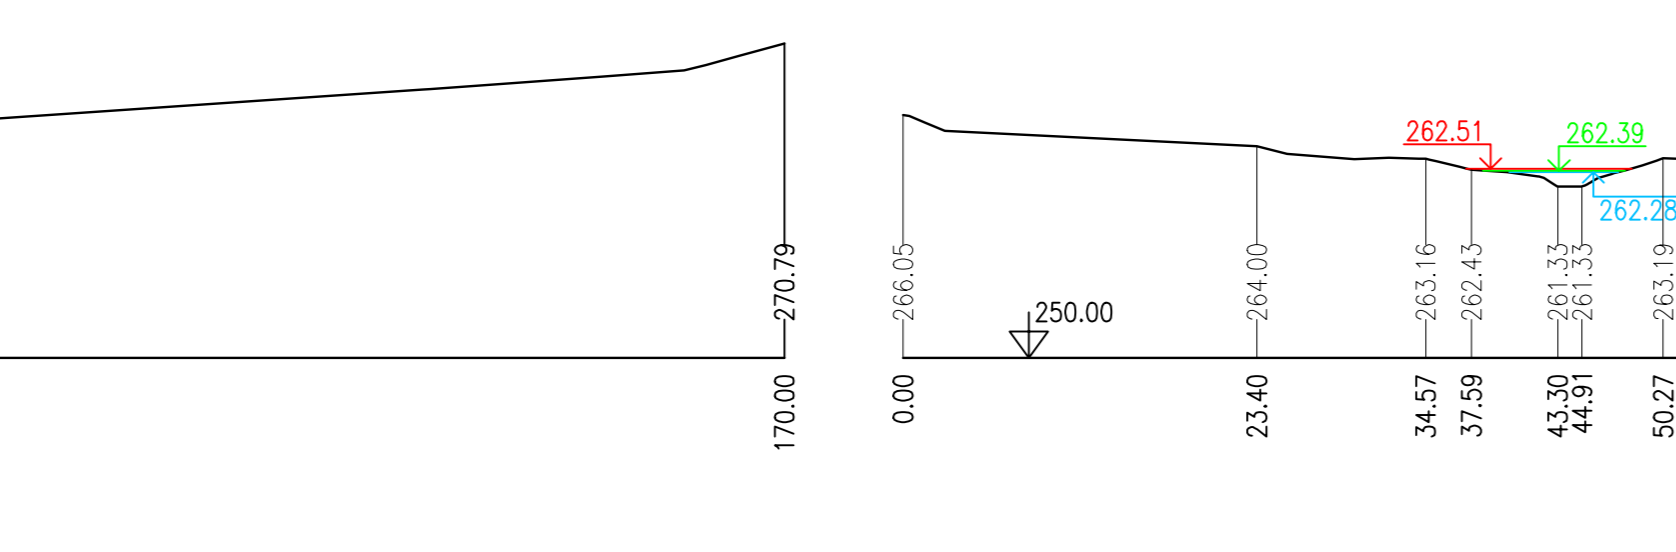


P39 – km 5.33429

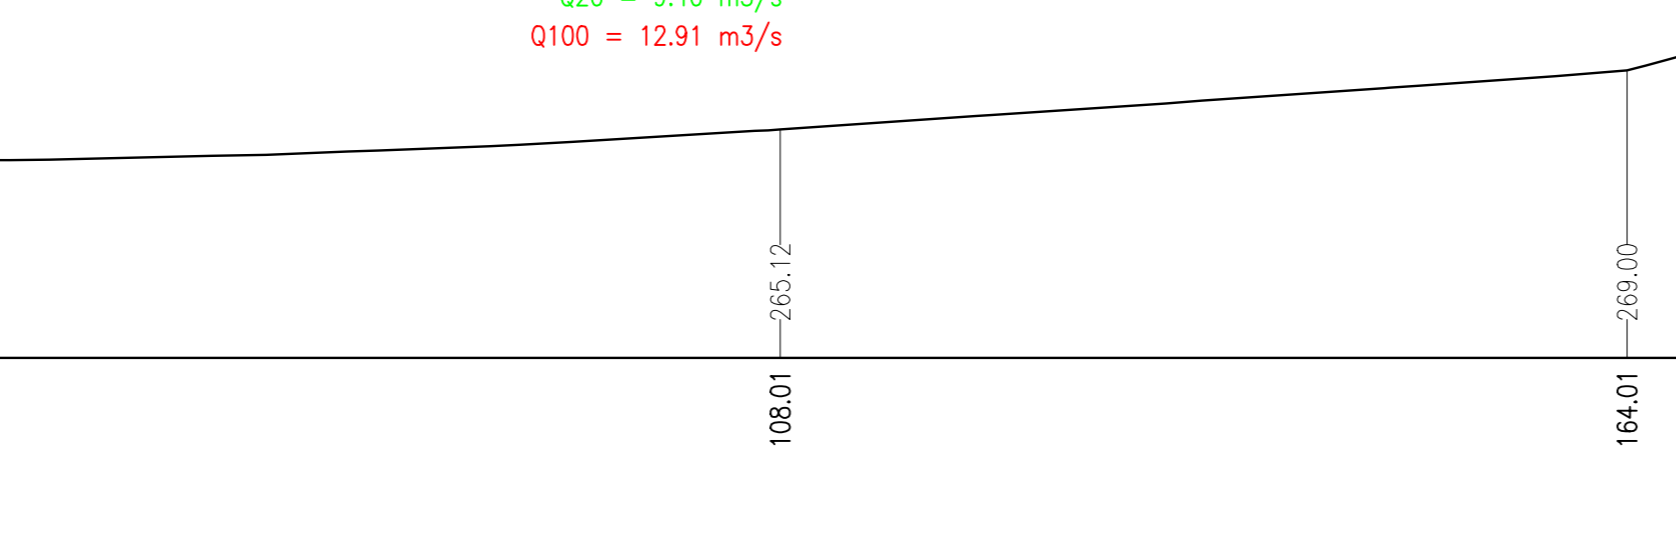

P39 – km 5.33429

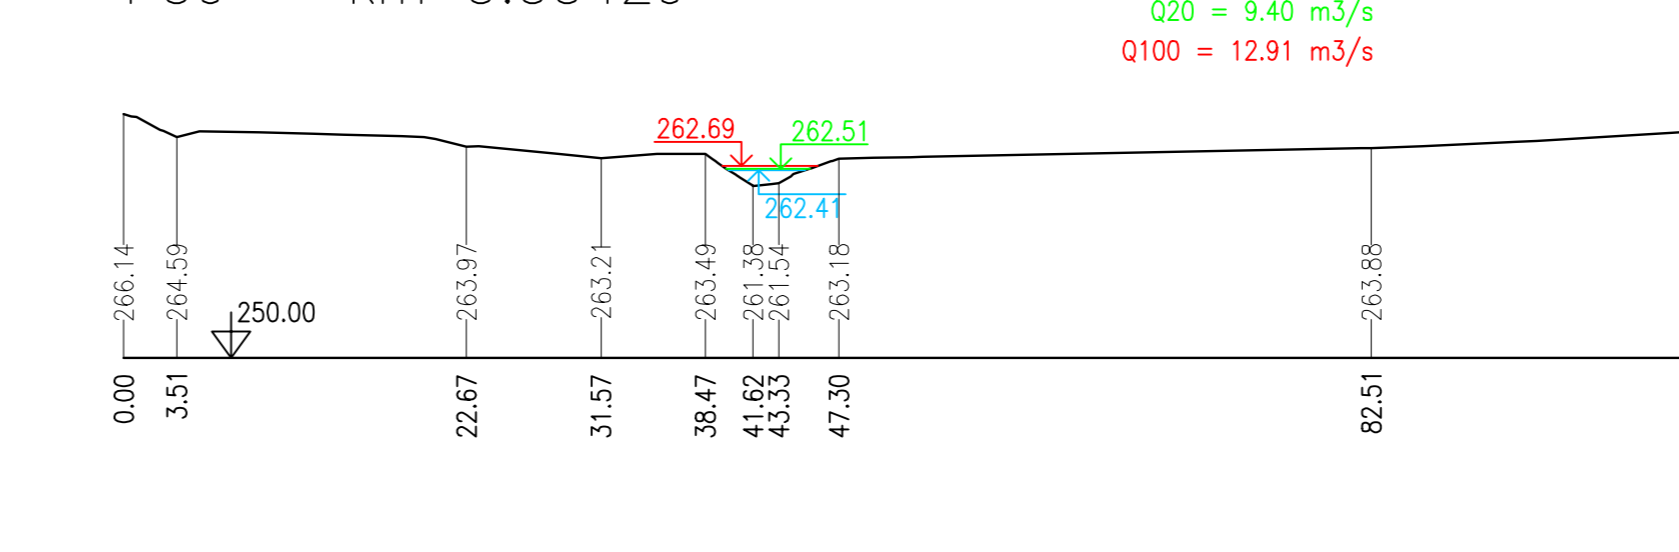

P39 – km 5.33429

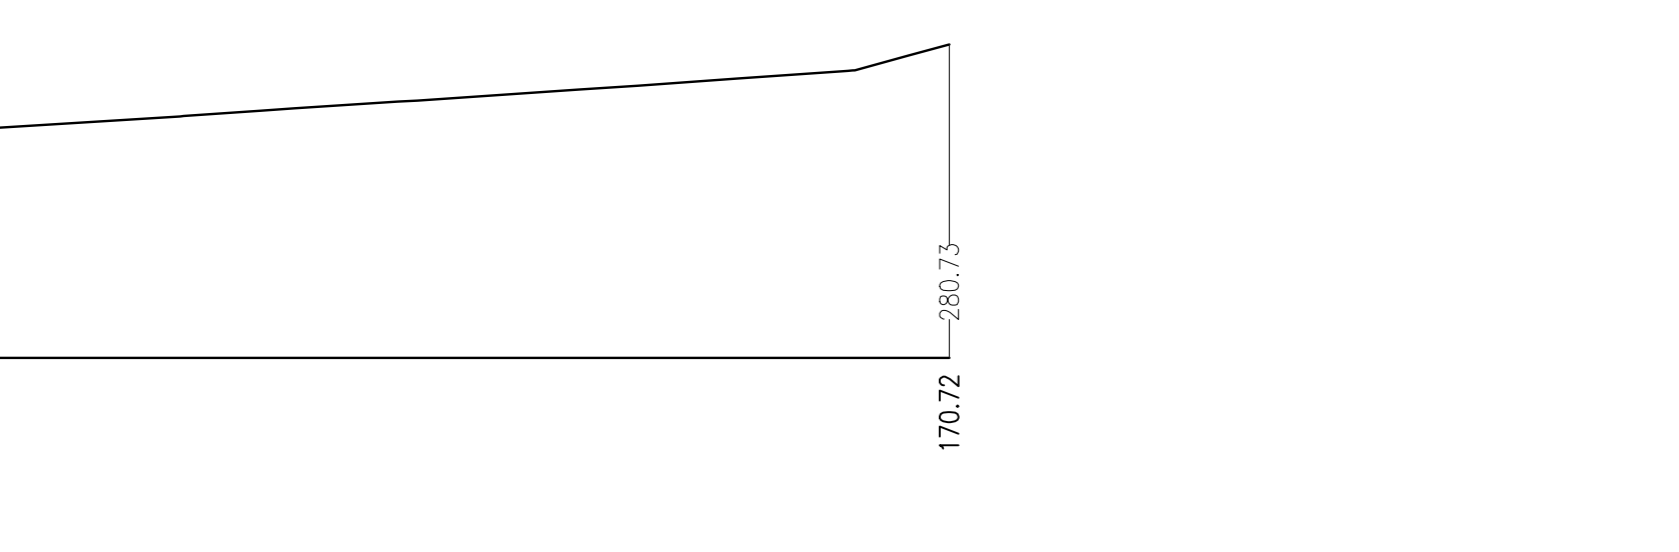

**LEGENDA**  
 HLADINA G5  
 HLADINA G20  
 HLADINA G100

Souřadnicový systém JTSK, Výškový systém Bpv

**d plus 25**  
 PROJEKČNÍ A INŽENÝRSKÁ F. S.

Sokolovská 180/8A, 188 00 Praha 8 - Jinonice  
 Ing. Jiří ŠLÁMA, Ph.D. tel. +420 271 652 113 fax. +420 271 652 240 www.dplus.cz

Hlavní inženýr projektu: Ing. Jiří ŠLÁMA, Ph.D.	Opavský projektant: Ing. Jiří ŠLÁMA, Ph.D.	Výkonatel: Bc. Adam TEJAL
MČ (SO): Praha	Kraj: Hl. m. Praha	Datum: 10/2015
Investor: Odbor ochrany prostředí Magistrátu hl. m. Prahy	Stupeň: GENEREL	
Zakázka: <b>GENEREL OTEVŘENÉ ČÁSTI MOTOLSKÉHO POTOKU A JEHO PŘÍTOKŮ</b>	Číslo zakázky: 3584/2015	1: 500/1:500
Člen: Přímé ústní profily Matějský potok	Číslo přílohy: 10.4	Revize: -