



P88 – km 5.59658

Q5 = 6.53 m³/s
Q20 = 7.85 m³/s
Q100 = 10.79 m³/s

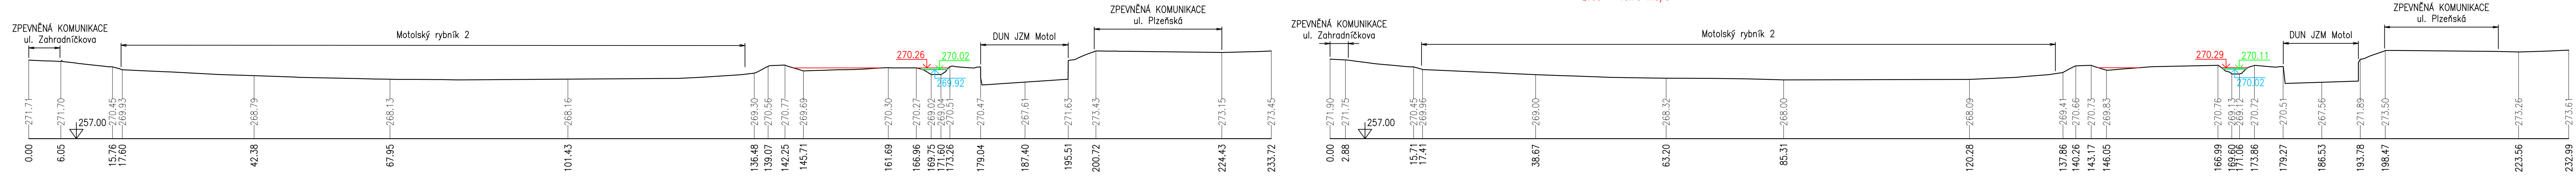


P89 – km 5.60703

Q5 = 6.53 m³/s
Q20 = 7.85 m³/s
Q100 = 10.79 m³/s

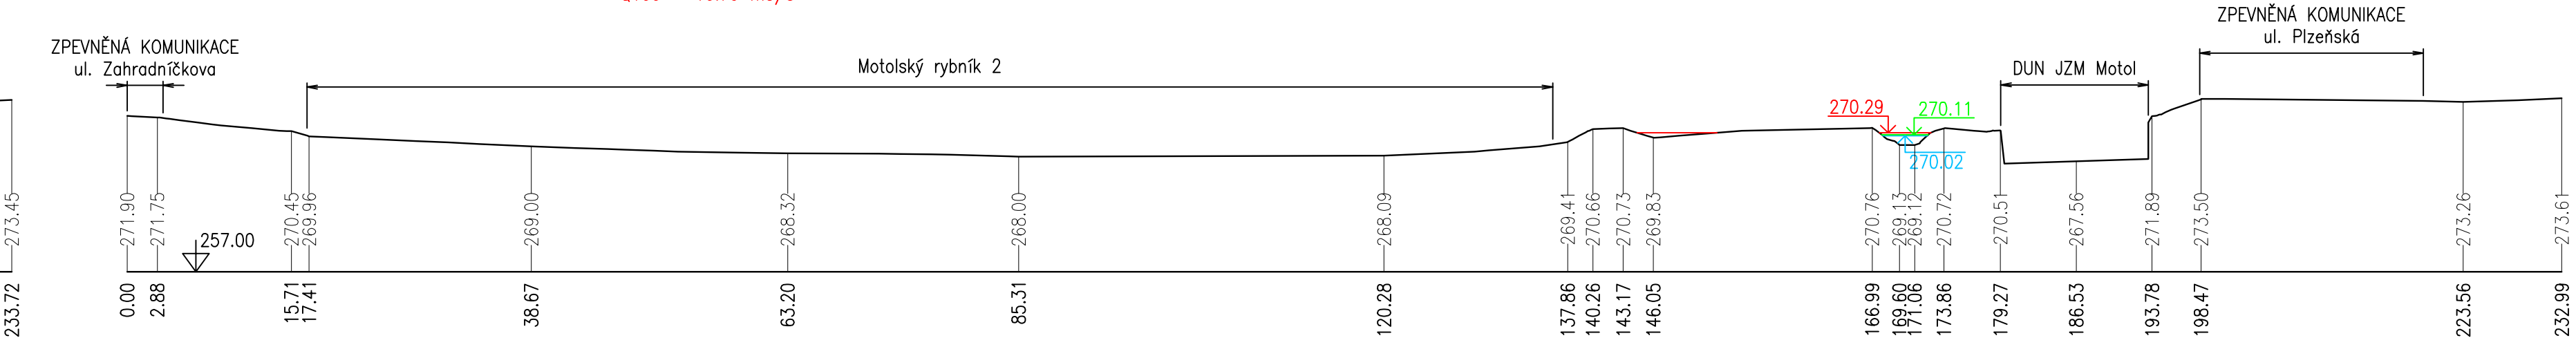


P90 – km 5.61308

Q5 = 6.53 m³/s
Q20 = 7.85 m³/s
Q100 = 10.79 m³/s

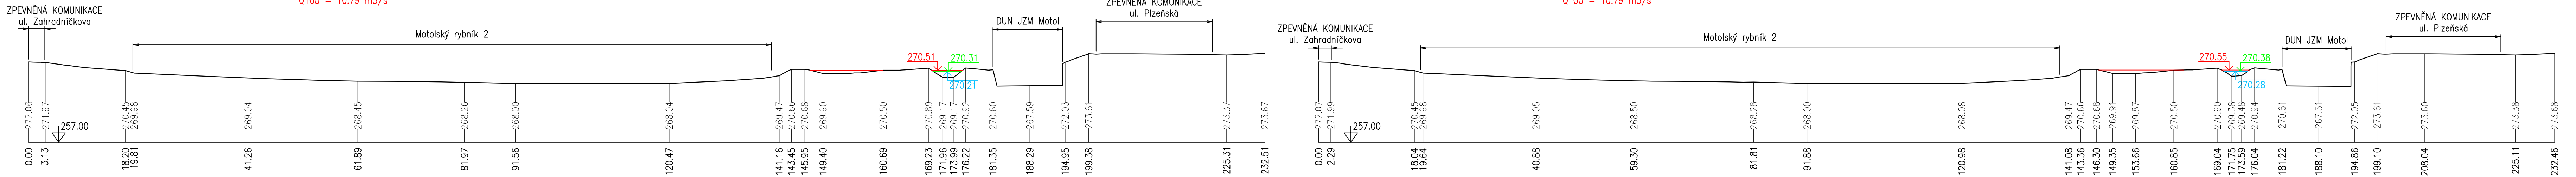


P91 – km 5.61366

Q5 = 6.53 m³/s
Q20 = 7.85 m³/s
Q100 = 10.79 m³/s

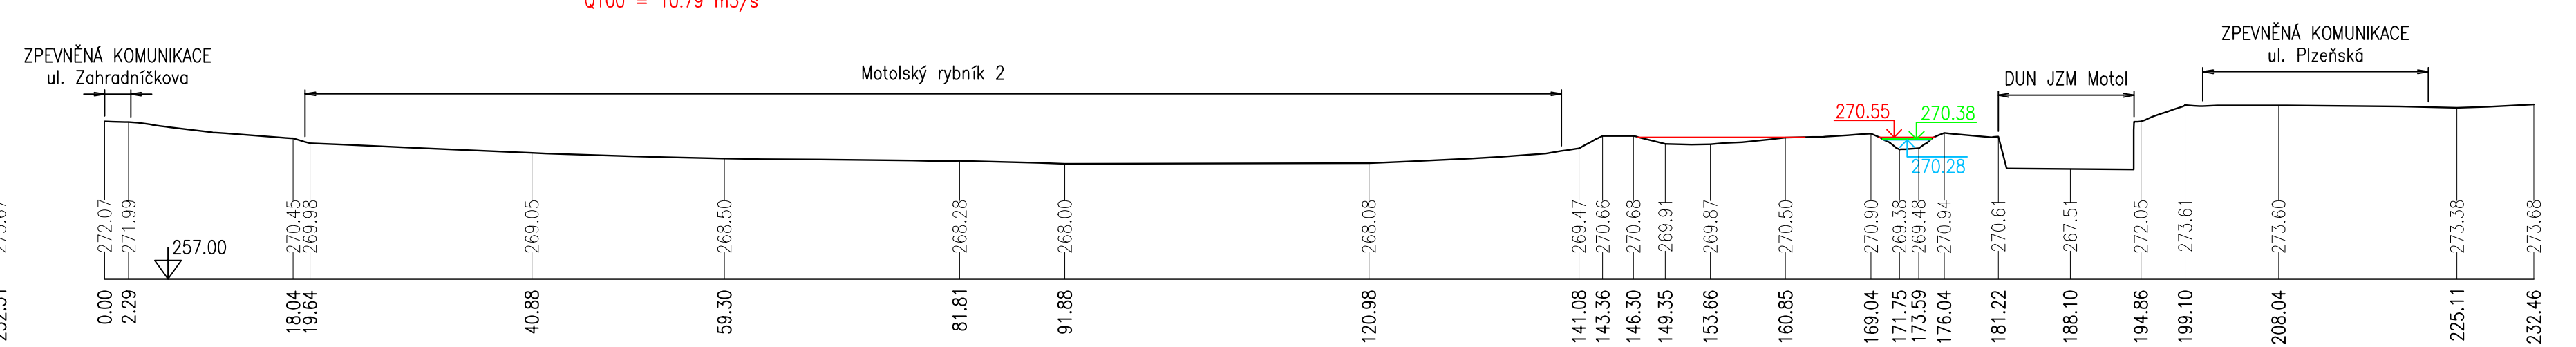


P92 – km 5.62291

Q5 = 6.53 m³/s
Q20 = 7.85 m³/s
Q100 = 10.79 m³/s

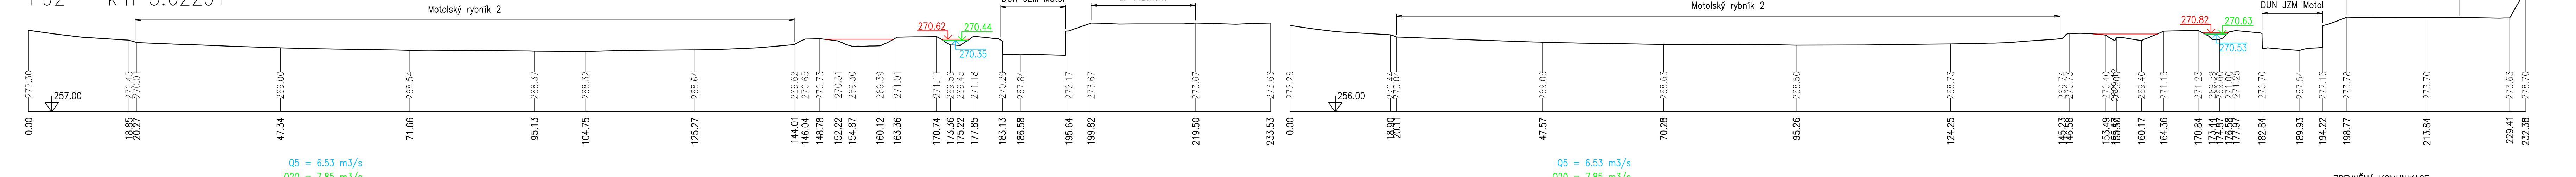


P93 – km 5.62938

Q5 = 6.53 m³/s
Q20 = 7.85 m³/s
Q100 = 10.79 m³/s

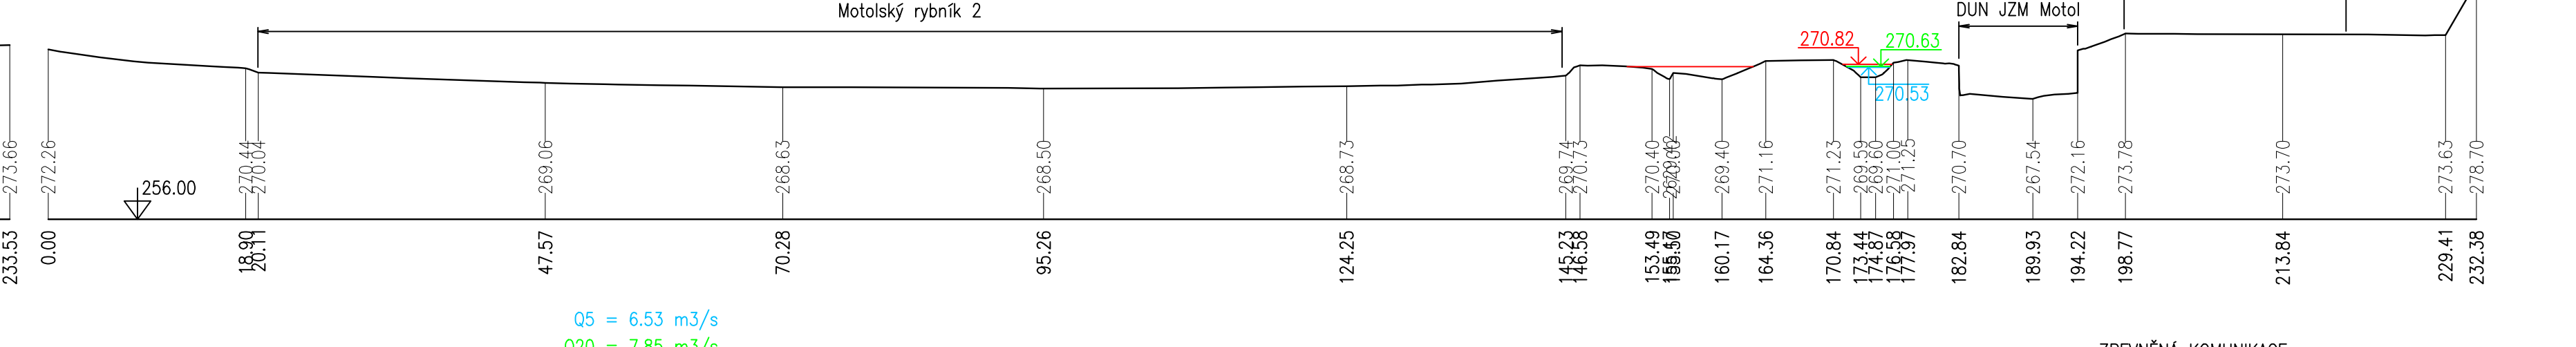


P94 – km 5.63000

Q5 = 6.53 m³/s
Q20 = 7.85 m³/s
Q100 = 10.79 m³/s

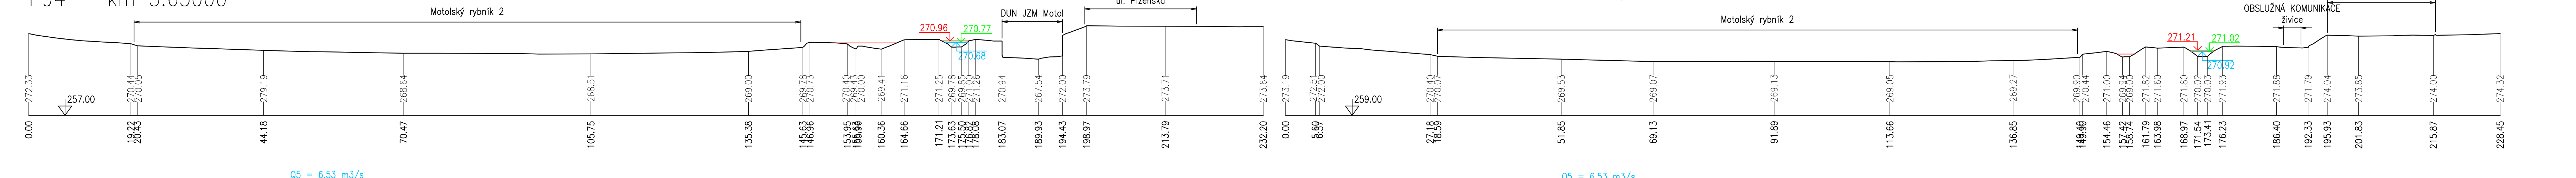


P95 – km 5.66367

Q5 = 6.53 m³/s
Q20 = 7.85 m³/s
Q100 = 10.79 m³/s

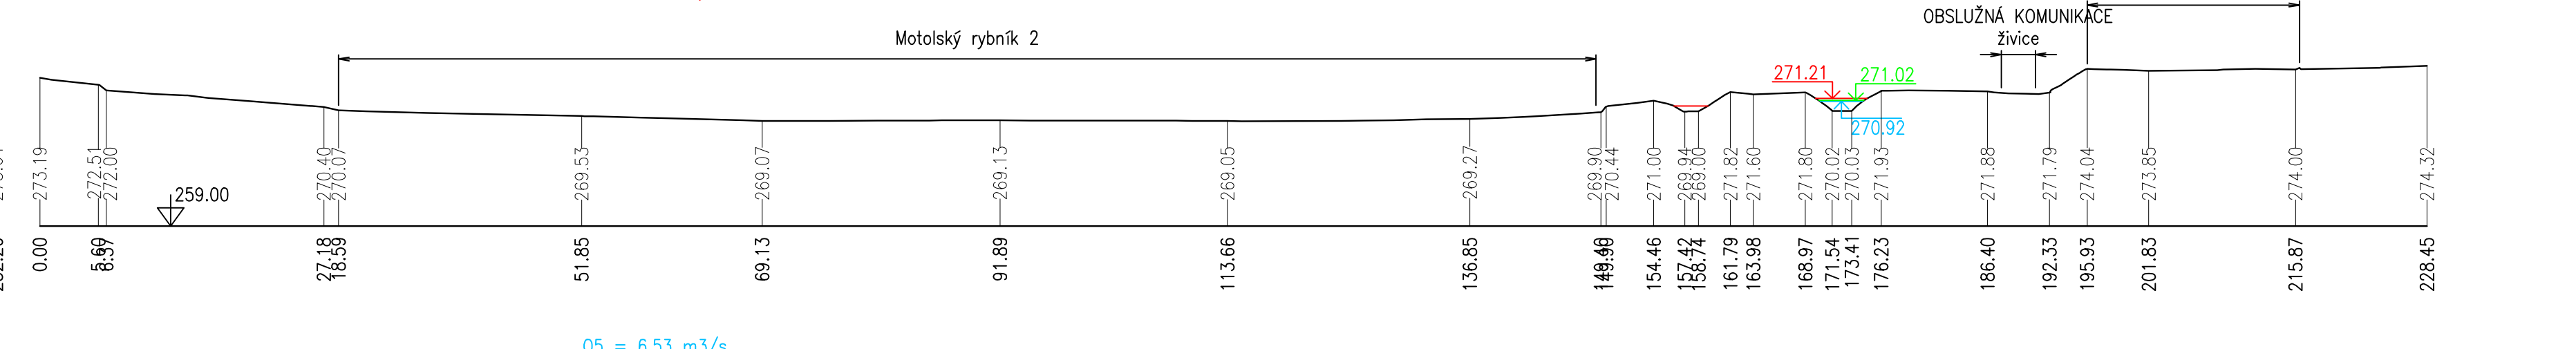


P96 – km 5.69100

Q5 = 6.53 m³/s
Q20 = 7.85 m³/s
Q100 = 10.79 m³/s

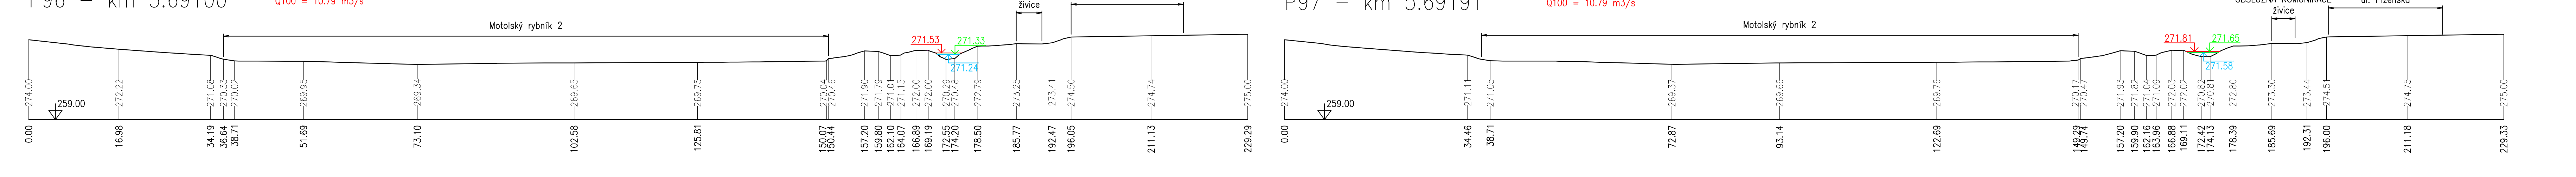


P97 – km 5.69191

Q5 = 6.53 m³/s
Q20 = 7.85 m³/s
Q100 = 10.79 m³/s

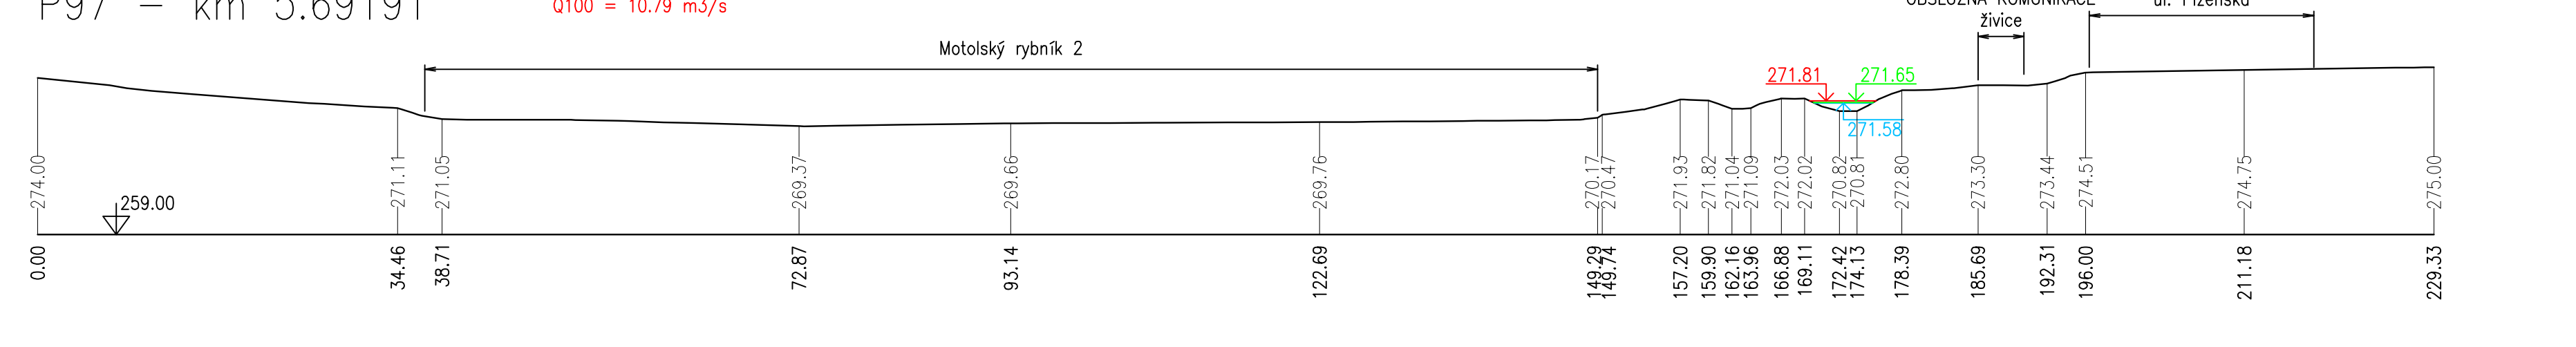


P98 – km 5.70647

Q5 = 6.53 m³/s
Q20 = 7.85 m³/s
Q100 = 10.79 m³/s

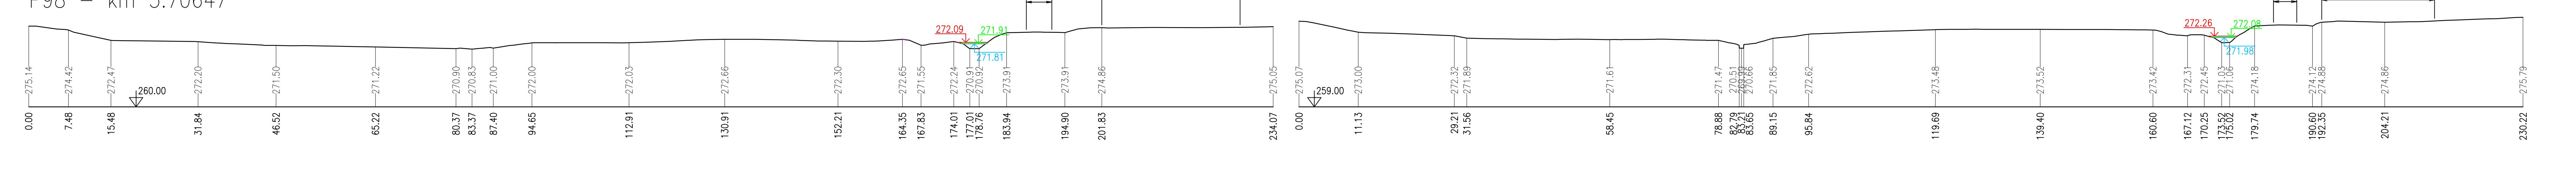


P99 – km 5.71659

Q5 = 6.53 m³/s
Q20 = 7.85 m³/s
Q100 = 10.79 m³/s

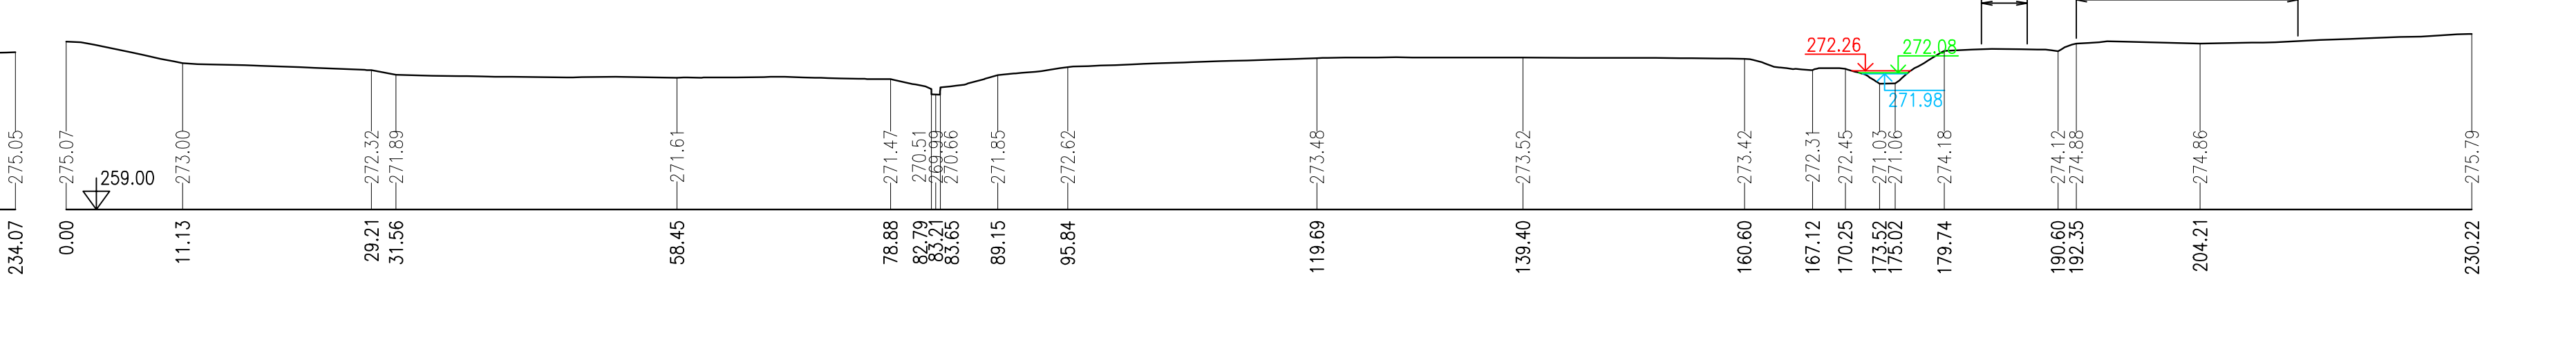


P100 – km 5.71856

Q5 = 6.53 m³/s
Q20 = 7.85 m³/s
Q100 = 10.79 m³/s

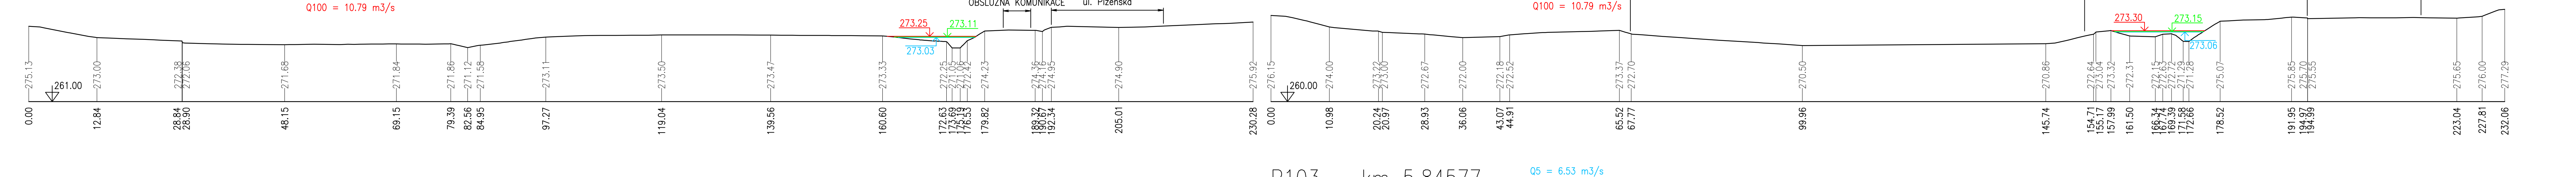


P101 – km 5.76106

Q5 = 6.53 m³/s
Q20 = 7.85 m³/s
Q100 = 10.79 m³/s

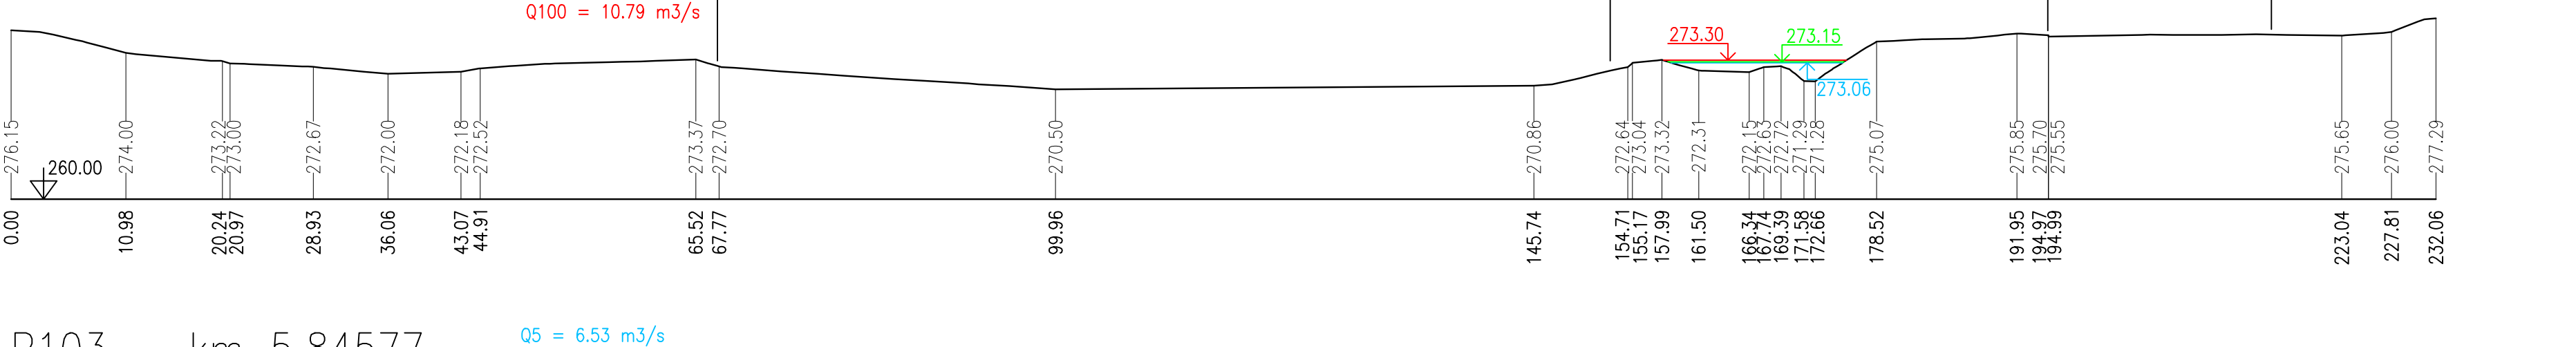


P102 – km 5.80512

Q5 = 6.53 m³/s
Q20 = 7.85 m³/s
Q100 = 10.79 m³/s

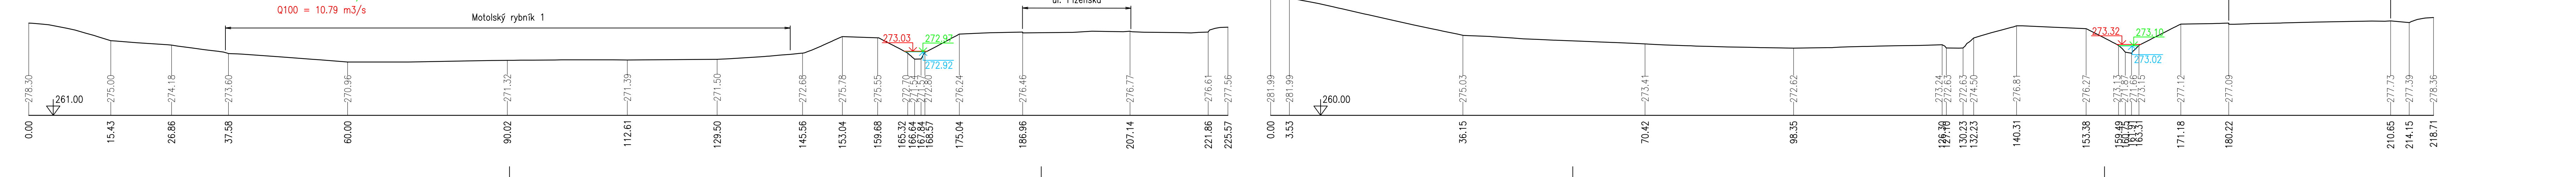

P103 – km 5.84577

Q5 = 6.53 m³/s
Q20 = 7.85 m³/s
Q100 = 10.79 m³/s

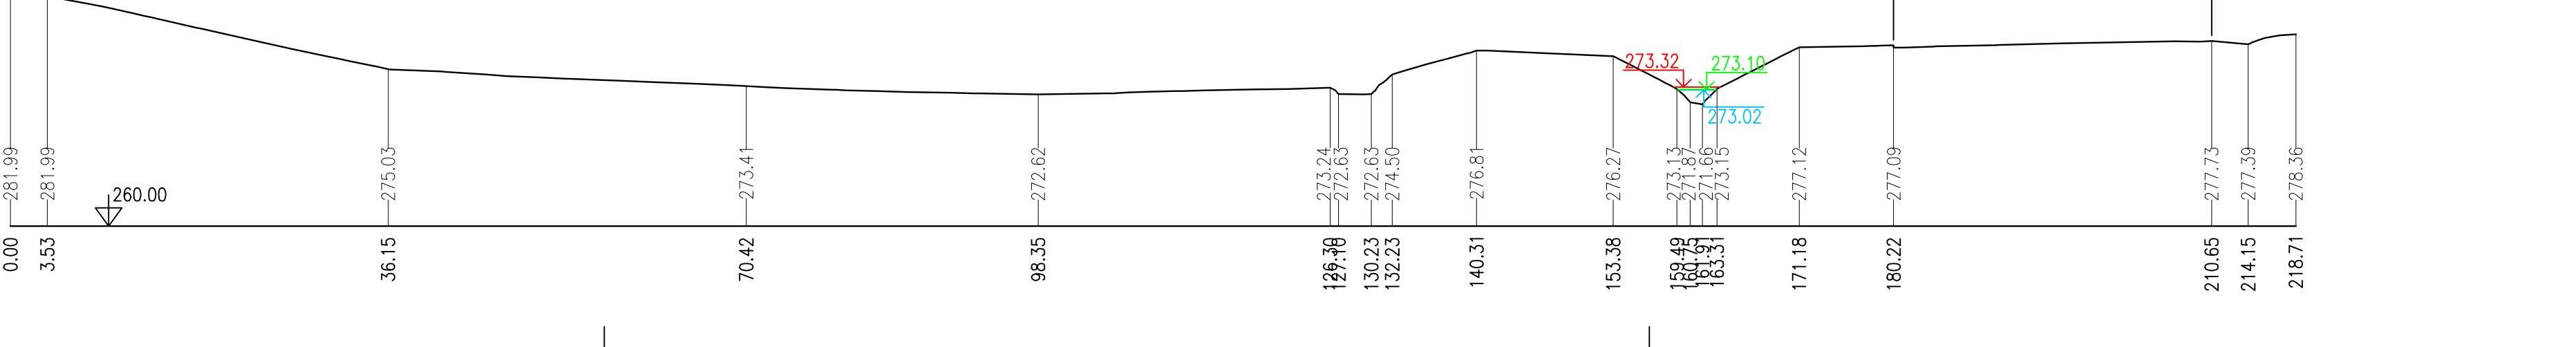

LEGENDA

- HLADINA Q5
- HLADINA Q20
- HLADINA Q100

Soutlačnicový systém JTSK, výškový systém Bpv

		Svatobruška 1645A, 166 00 Praha 6 - Karlín tel: +420 221 873 111, fax: +420 221 873 247		www.d-plus.cz dplus@prokraj.cz
Hlavní návrh: projektant Ing. Jiří ŠTĚPÁNEK, Ph.D.	Odpovědný projektant: Ing. Jiří ŠTĚPÁNEK, Ph.D.	Vypracoval: Bc. Adam TEJAL		
MÚ (ČÚ) Praha	Ksp: H m. Praha	Datum:		
Investor:	Odbor ochrany prostředí Magistrátu hl. m. Prahy	Stupeň:	GENEREL	
Zakázka:	Číslo zakázky:	Měřítko:	3564/2015	
GENEREL OTEVŘENÉ ČÁSTI MOTOLSKÉHO POTOKA A JEHO PŘÍTOKU		Počet formátů A4:	18	Č. kópe:
Obsah:	Přiložené úvodní profily Motolský potok	Číslo přílohy:	10.3.1.2	Revize: