


Podélný profil HLINITÝ POTOK

Měřítko 1 : 2000 / 100

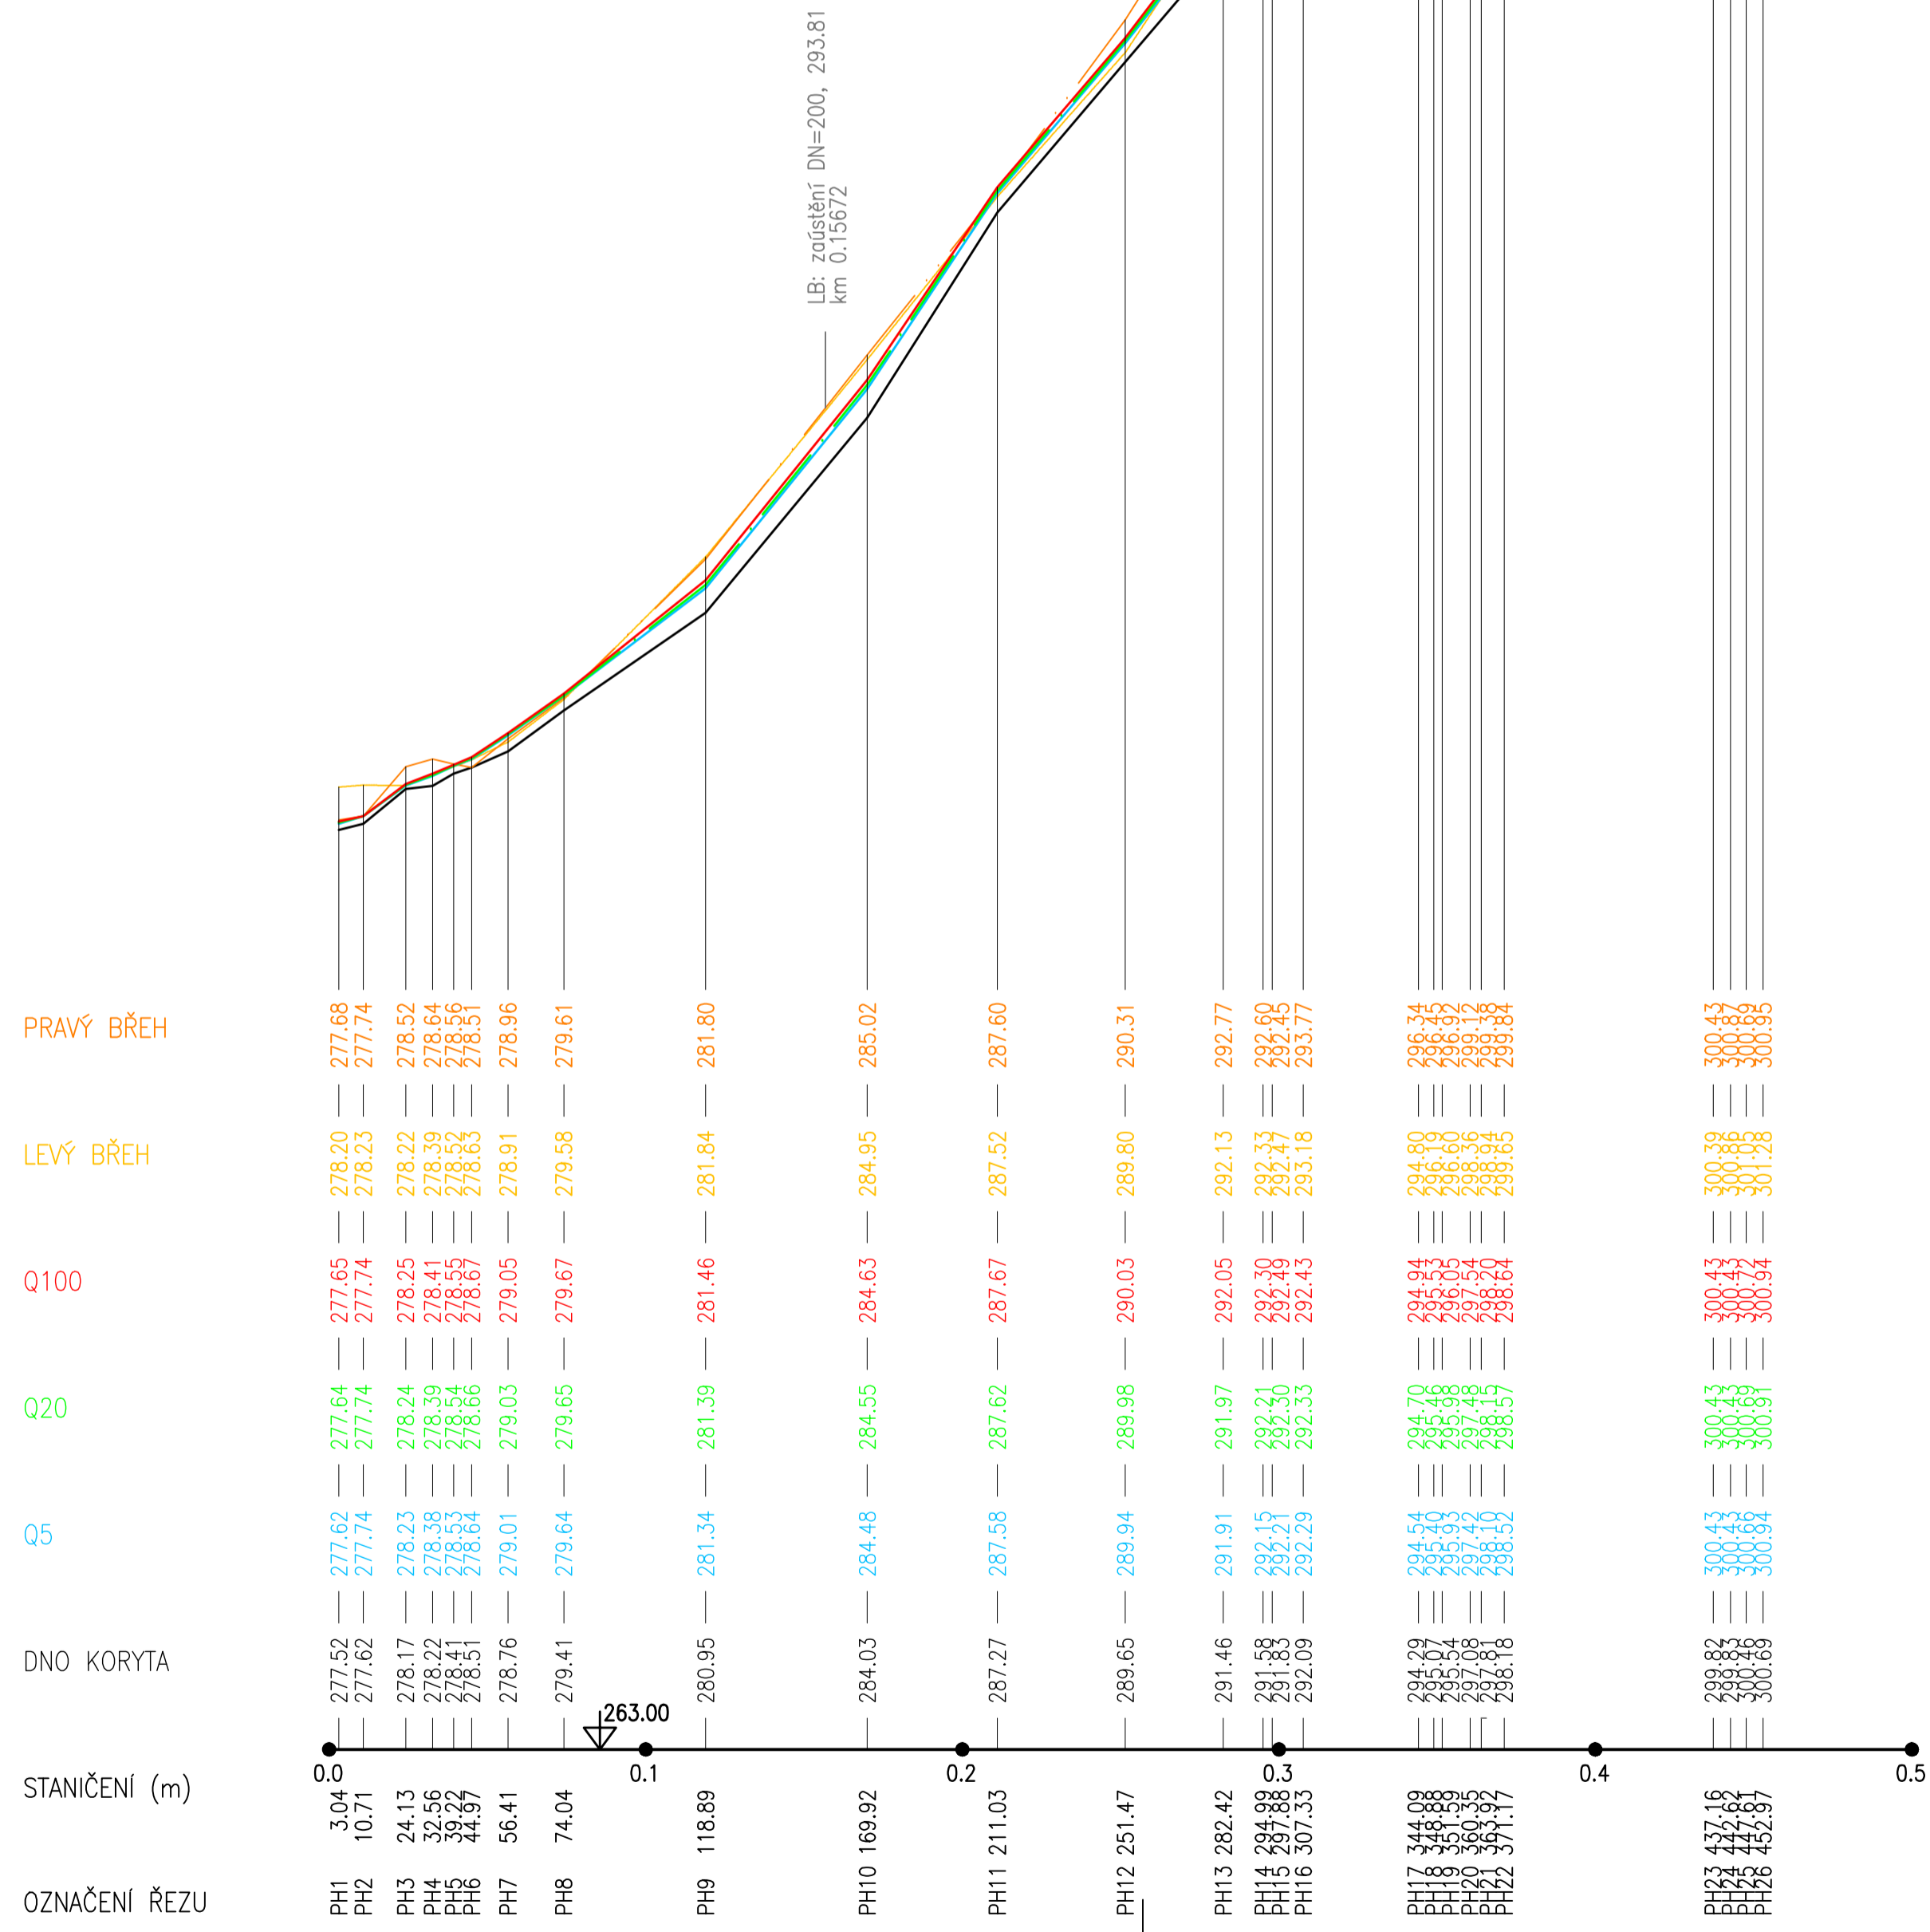

Souřadnicový systém JTSK, výškový systém Bpv

		Sokolovská 16/45A, 186 00 Praha 8 - Karlín tel. +420 221 873 111, fax. +420 221 873 247		www.d-plus.cz d-plus@d-plus.cz
Hlavní inženýr projektu: Ing. Jindřich SLÁMA, Ph.D.		Odpovědný projektant: Ing. Jindřich SLÁMA, Ph.D.		Vypracoval: Ing. Kamila ROJKOVÁ
MÚ (OÚ): Praha		Kraj: Hl. m. Praha		Datum: 10/2015
Investor: Odbor ochrany prostředí Magistrátu hl. m. Prahy				Stupeň: GENEREL
Zakázka: GENEREL OTEVŘENÉ ČÁSTI MOTOLSKÉHO POTOKA A JEHO PŘÍTOKŮ				Číslo zakázky: 3584/2015
				Měřítko: 1 : 2000/100
Obsah: 11. Podélné profily 11.3 Motolský potok: km 5.214– 6.393, Hlinitý p. Hlinitý potok				Počet formátů A4: 6 Číslo přílohy: 11.3.2 Revize: -
				Č. kopie: