


VZOROVÉ PŘÍČNÉ ŘEZY LITOVICKÝM POTOKEM

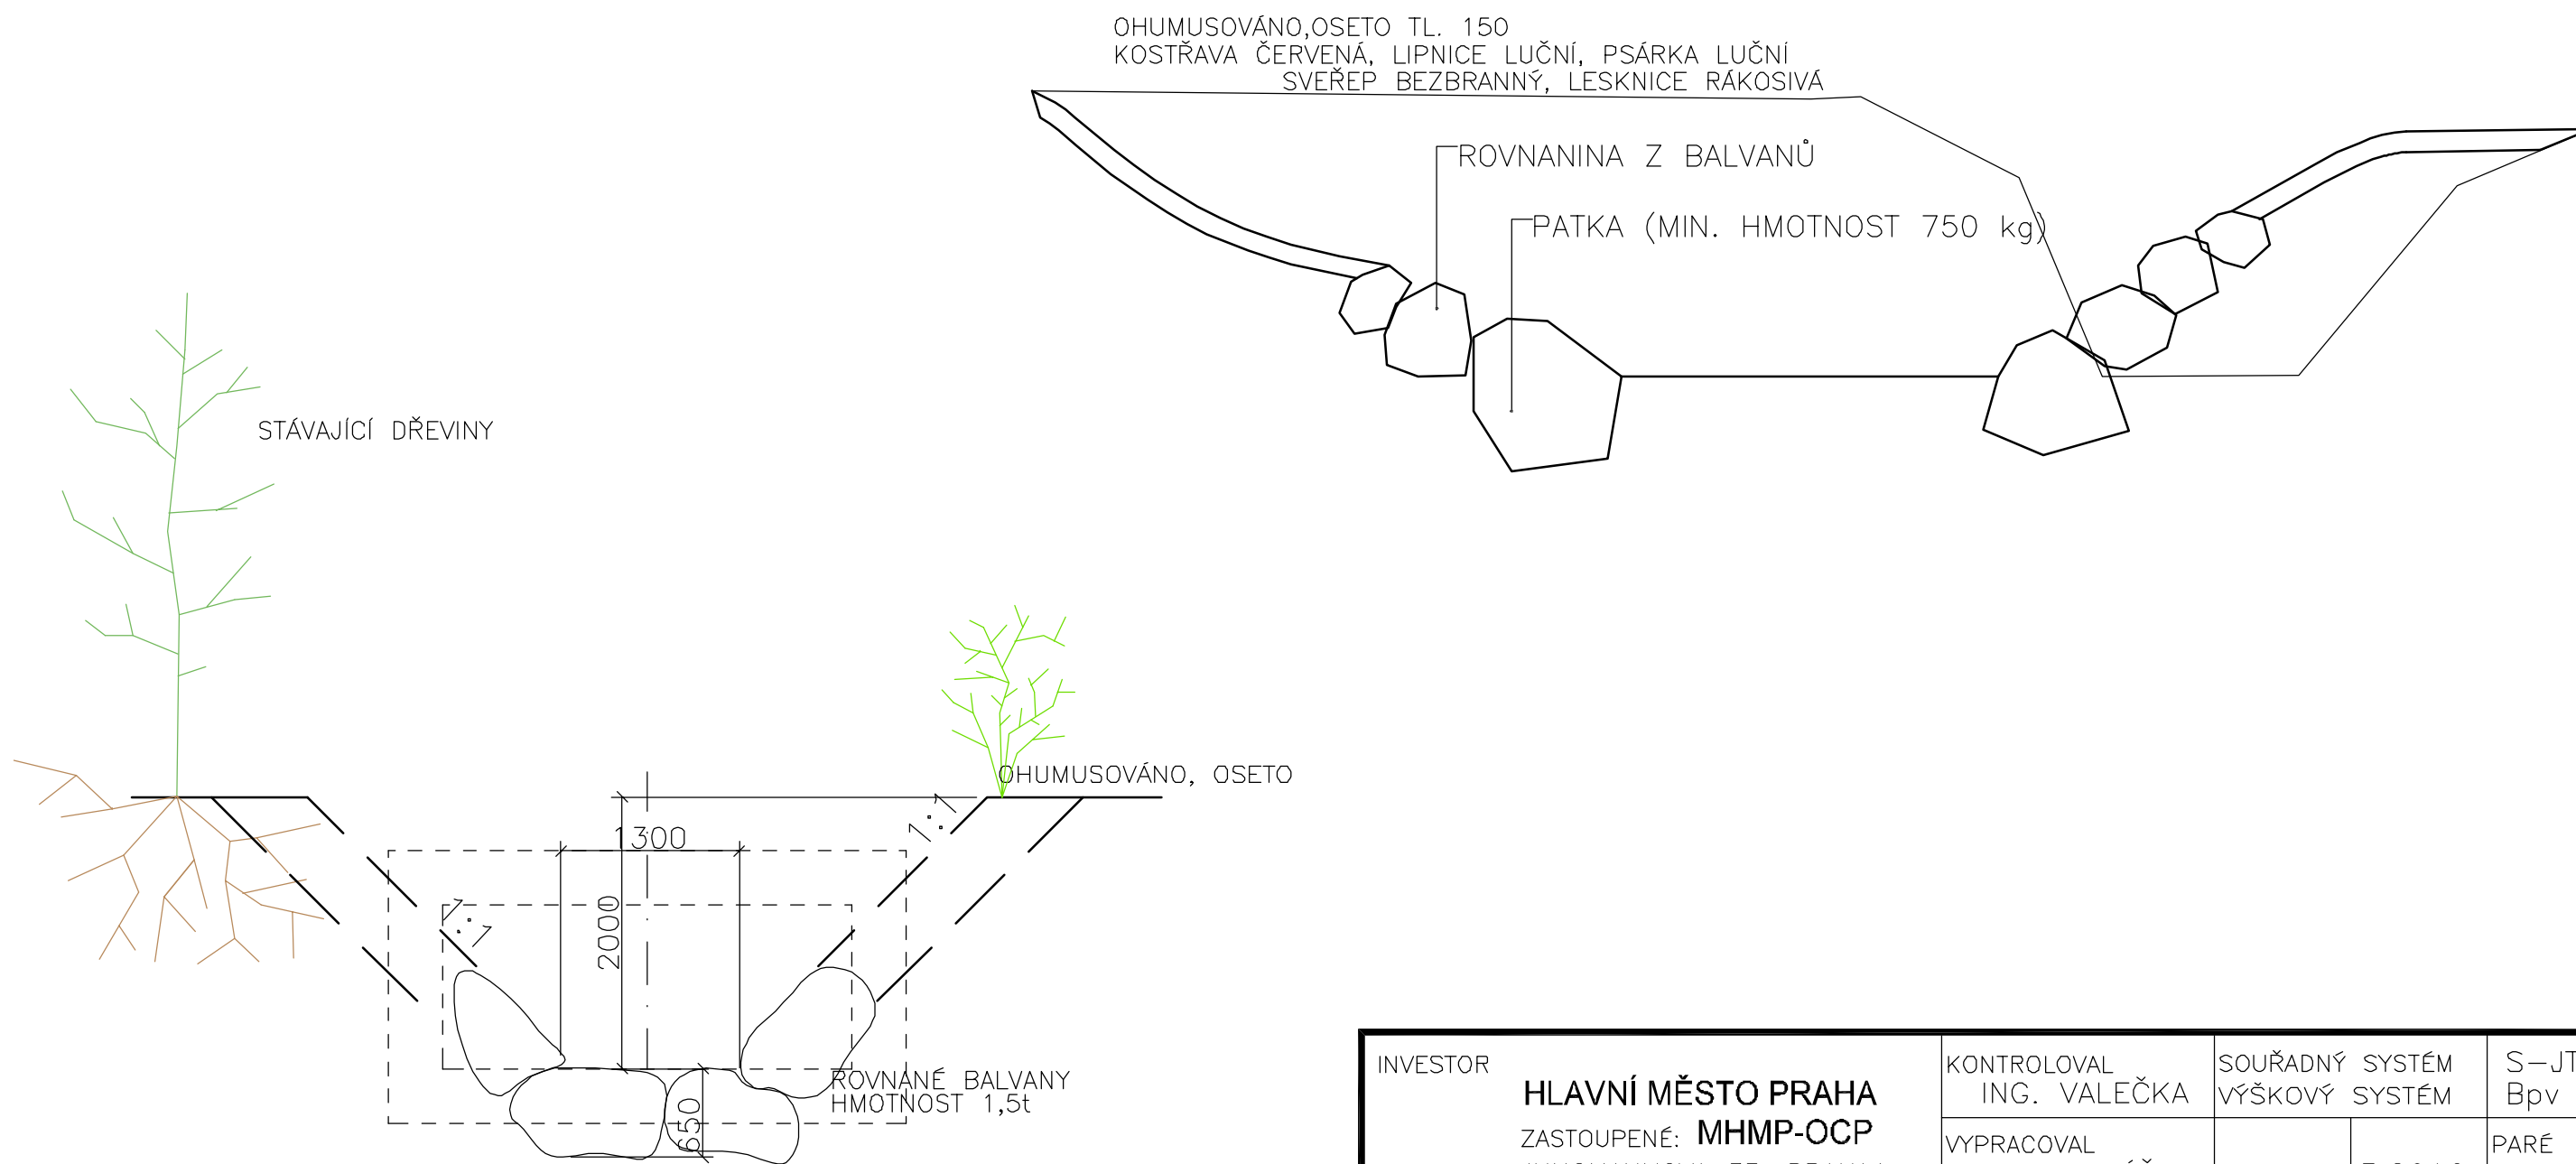

INVESTOR	HLAVNÍ MĚSTO PRAHA ZASTOUPENÉ: MHMP-OCP JUNGMANNOVA 35, PRAHA1	KONTROLOVAL ING. VALEČKA	SOUŘADNÝ SYSTÉM VÝŠKOVÝ SYSTÉM	S-JTSK Bpv
ZPRACOVATEL	TEL. 605 159 536 ING. HYBÁŠEK NAD LÁVKOU 847, P6	VYPRACOVAL ING. HYBÁŠEK	DATUM	5.2016
AKCE	Revitalizace Litovického potoka na třech lokalitách 13 - 14 ř.km DSP k.ú. Ruzyň, Liboc	KRAJ (MĚSTSKÁ ČÁST) PRAHA 6	FORMÁT	2 A4
PŘÍLOHA	D.1.2.2.1A CHARAKTERISTICKÉ ŘEZY ČÁST 1A	ČÍSLO PROJEKTU	1302	REVIZE 00
		DATUM REV. ..	MĚŘÍTKO	1:50
		PŘÍLOHA		D.1.2.2.1A