


# VZOROVÝ PŘÍČNÝ ŘEZ KONSTRUKCÍ

- ACO 50 mm (ASF. BETON AB III)
- ACL 150mm (OBALOVANÉ KAMENIVO OKII. )
- ACP 250mm (KAMENIVO FRAKCE 125-63mm)
- SEPARAČNÍ GEOTEXILIE POP500g/m<sup>2</sup>
- HUTNĚNÝ ZÁSYP DLE VZ.

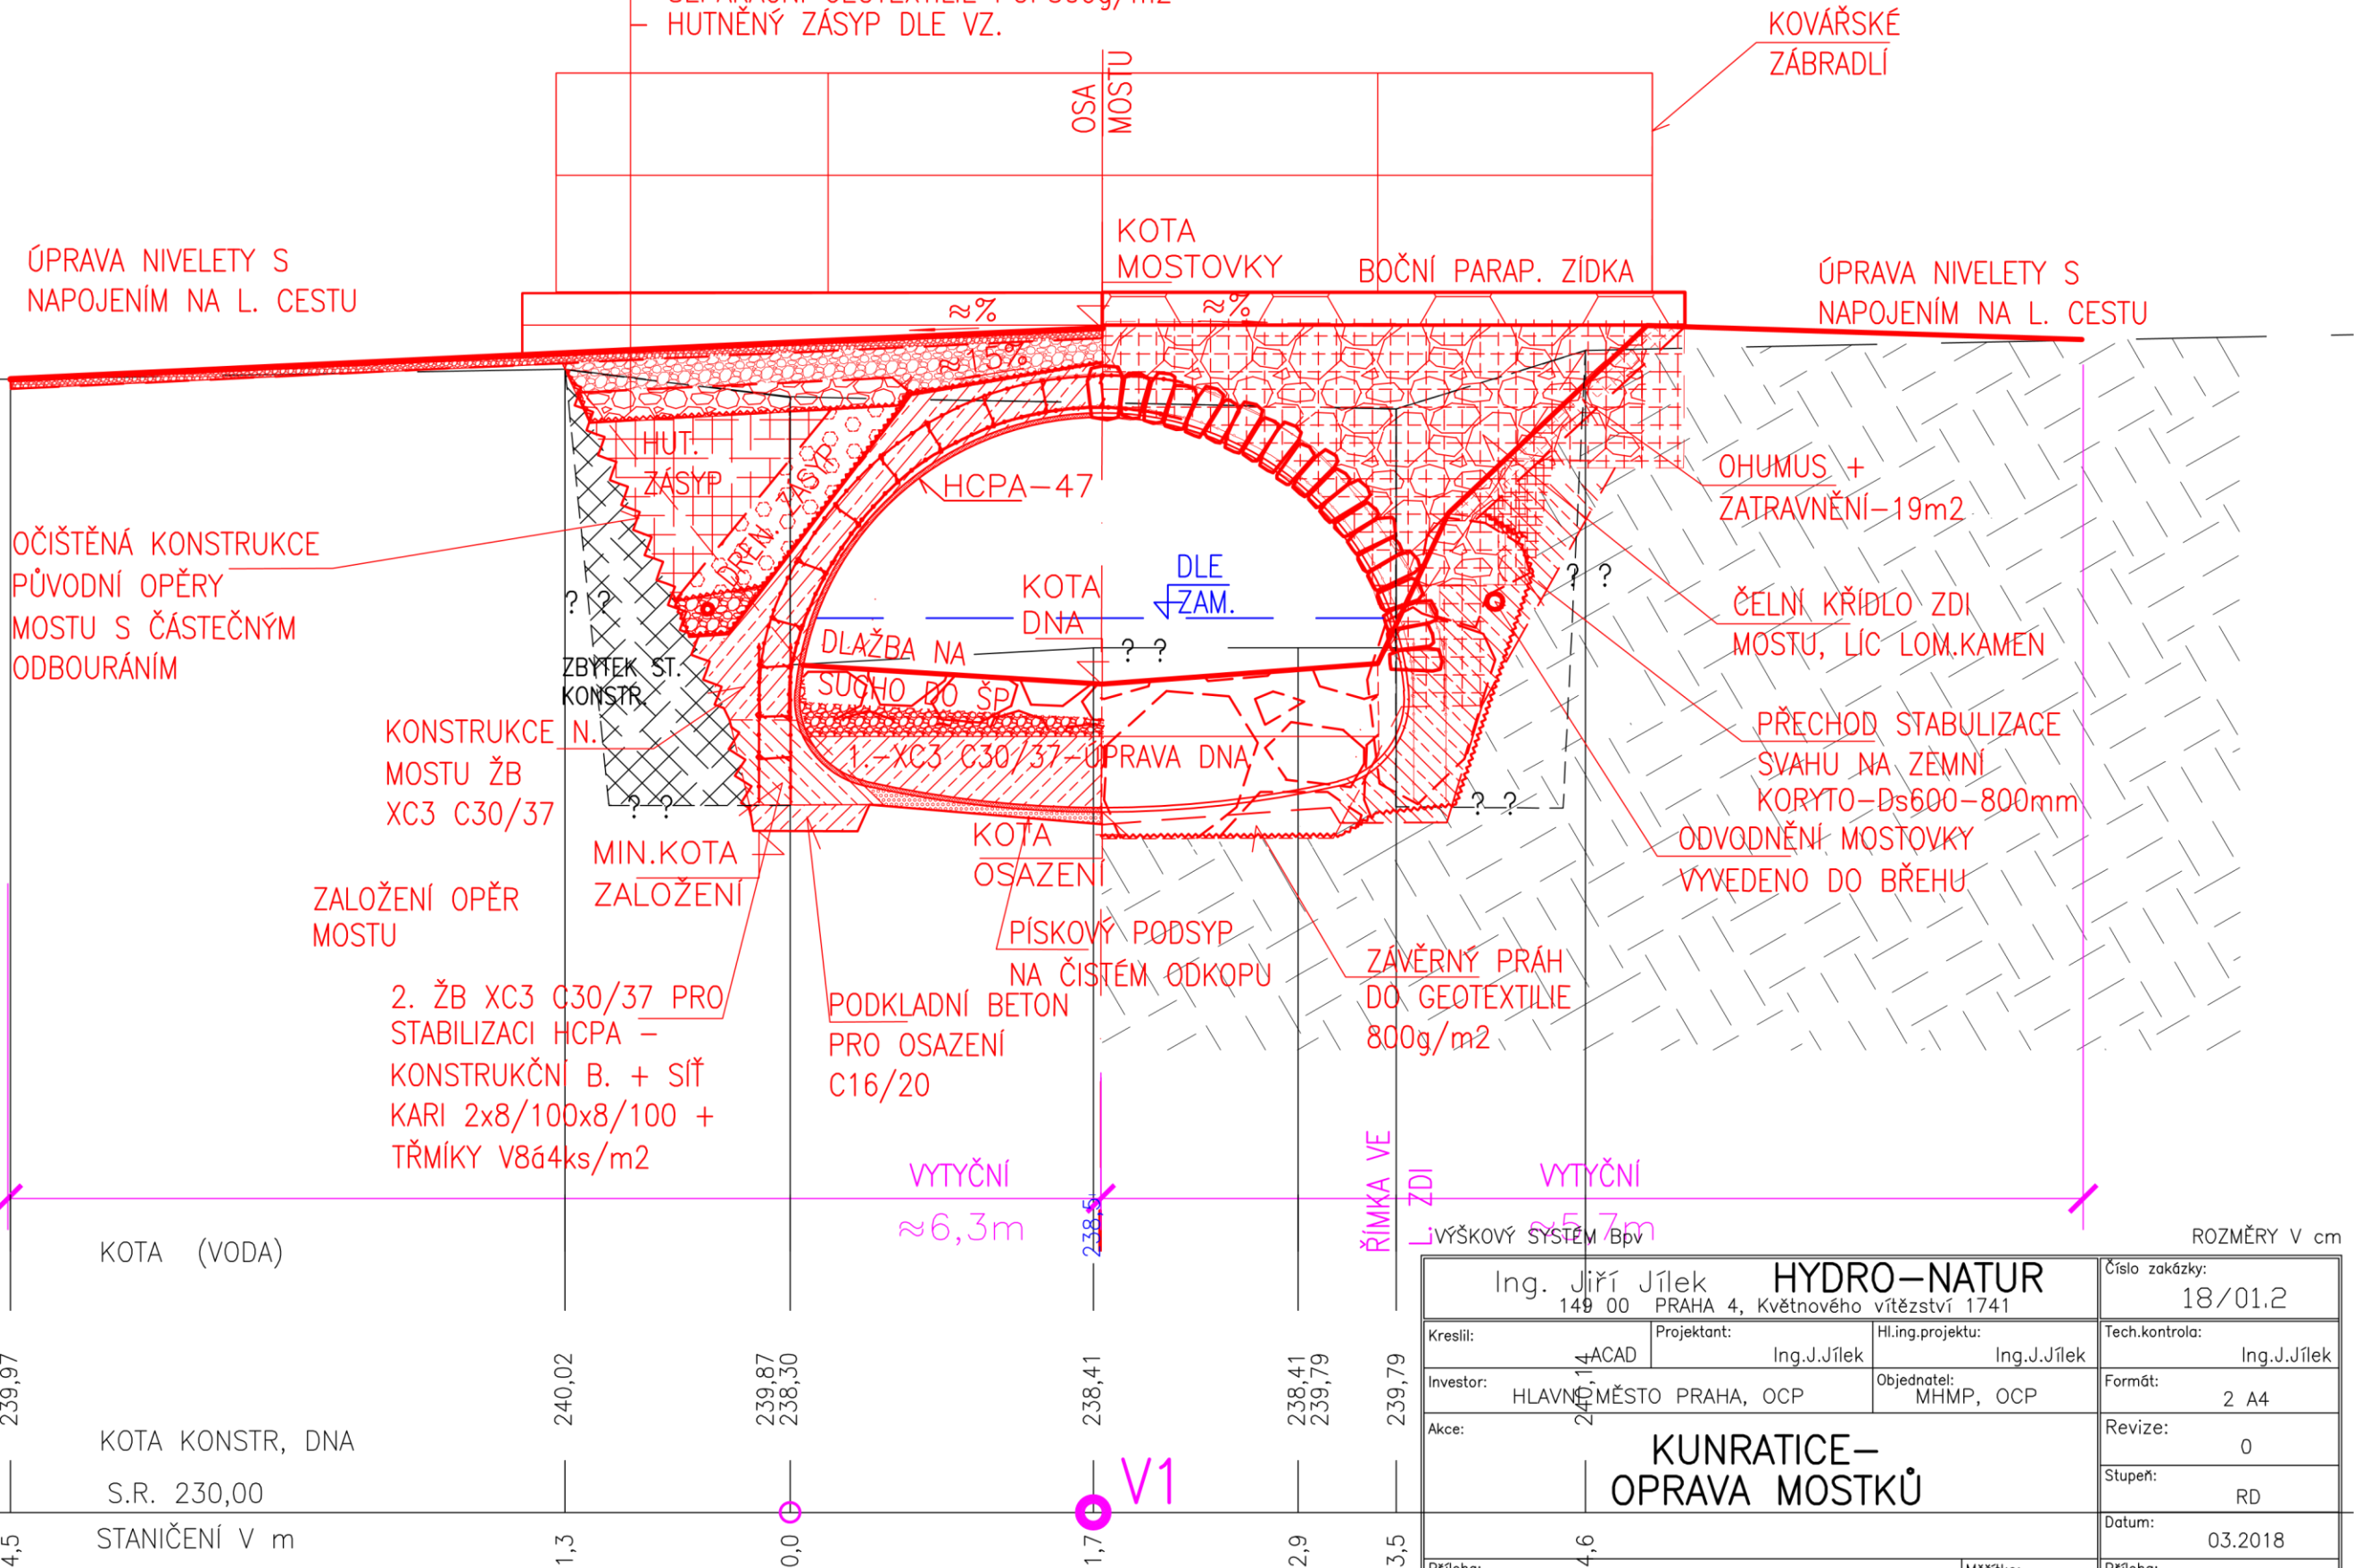

Ing. Jiří Jílek 149 00 PRAHA 4, Květnového vítězství 1741			HYDRO-NATUR Číslo zakázky: 18/01.2
Kreslil: ACAD	Projektant: Ing.J.Jílek	Hl.ing.projektu: Ing.J.Jílek	Tech.kontrola: Ing.J.Jílek
Investor: HLAVNÍ MĚSTO PRAHA, OCP		Objednatel: MHMP, OCP	Formát: 2 A4
Akce: KUNRATICE- OPRAVA MOSTKŮ			Revize: 0
			Stupeň: RD
			Datum: 03.2018
Příloha: VZOROVÝ PŘÍČNÝ ŘEZ		Měřítko: 1:40	Příloha: 3.1

ROZMĚRY V cm