


ÚZEMÍ OBCE
PŘÍČNÉ ŘEZY VZDÁLENOSTI
PŘÍČNÉ ŘEZY OZNAČENÍ

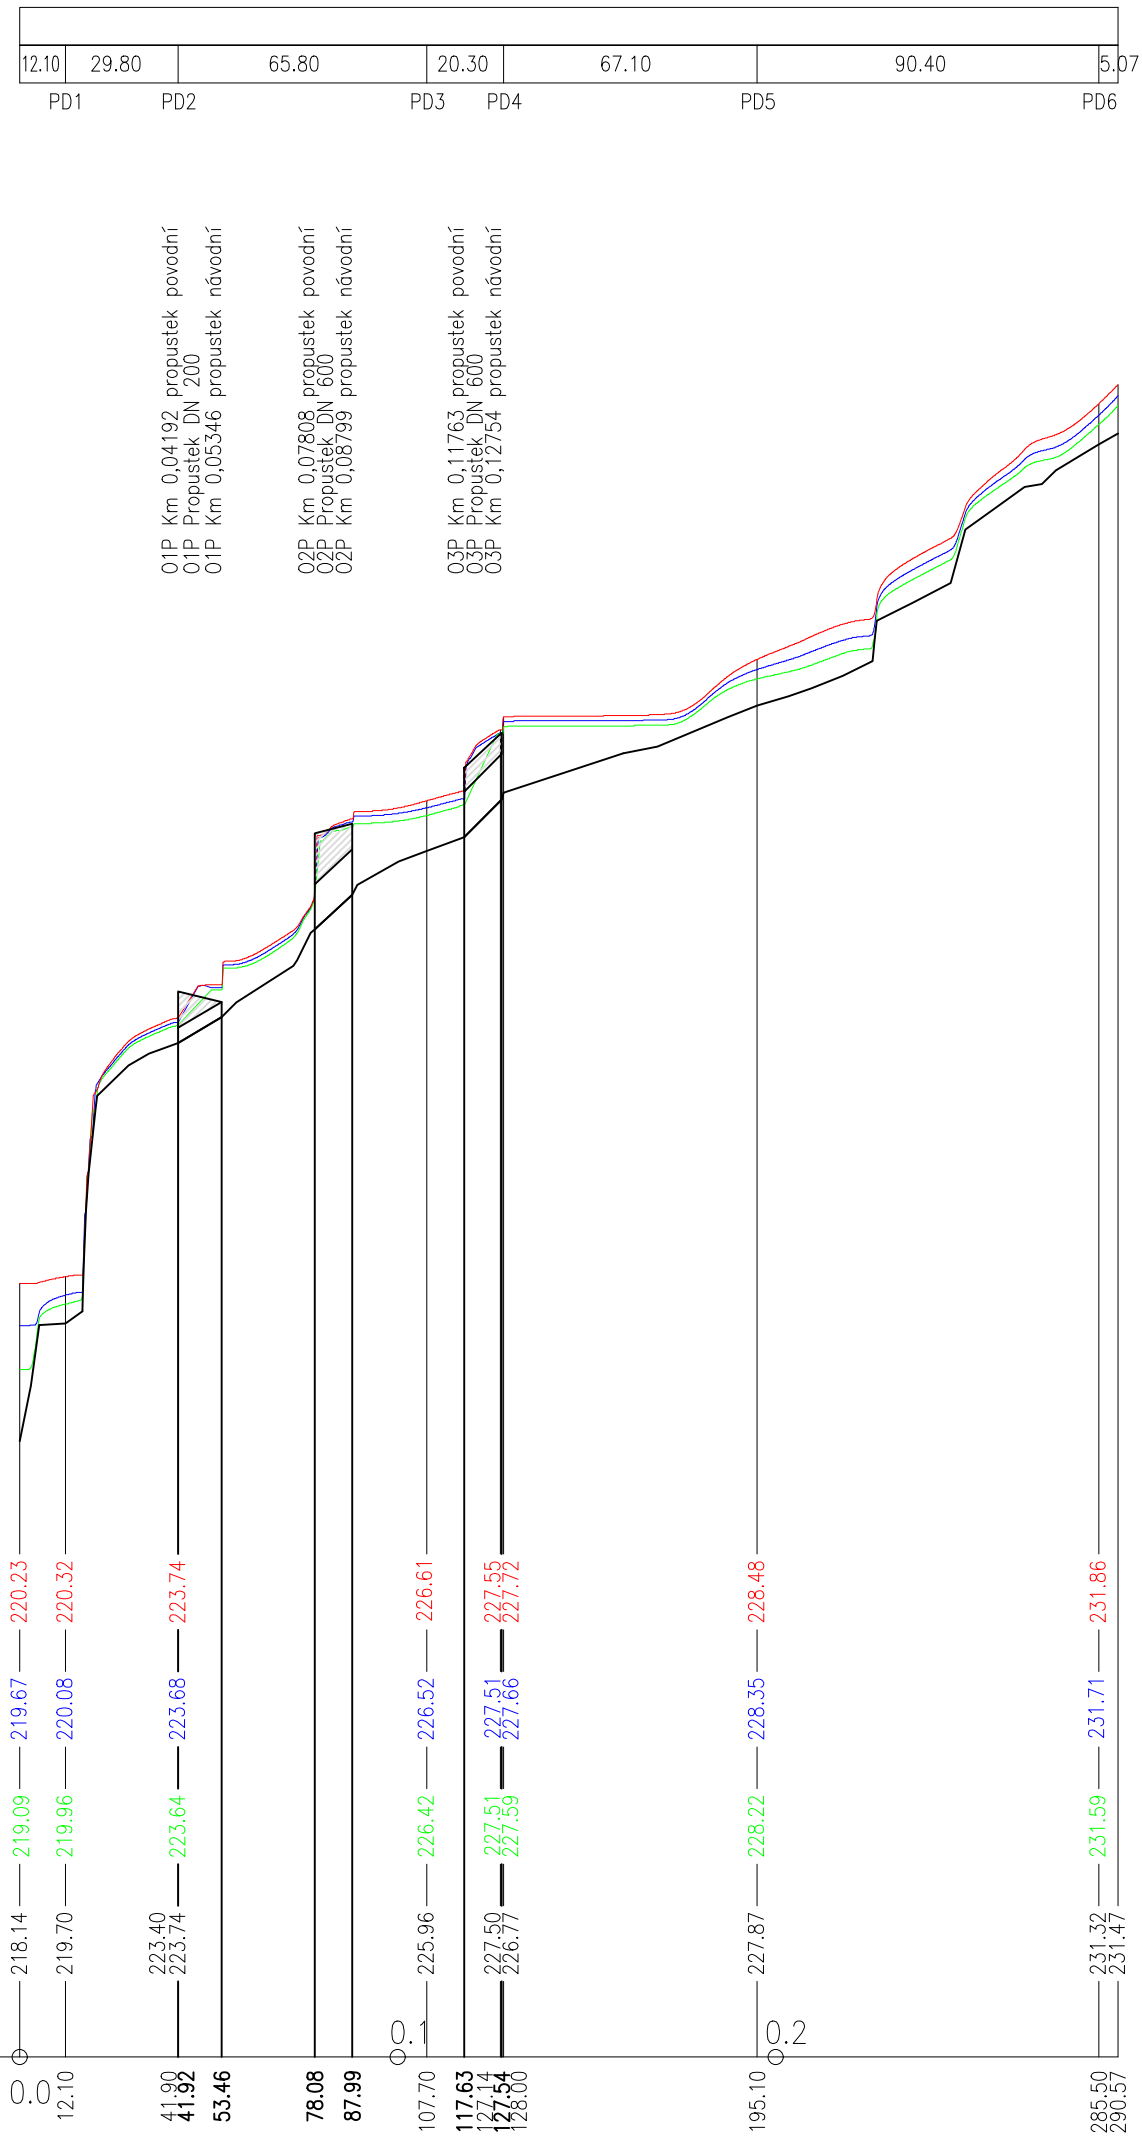

K DUBOVÉMU MLÝNU

M 1 : 2000/100

Q 100

Q 20

Q 5

DNO

ROVNÁVACÍ ROVINA 210.00 [m n.m.]
STANIČENÍ [km, m]

Souřadnicový systém - S-JTSK
Výškový systém - ČSNJS-Bpv

| | | | |
|---|----------------------------|--|--|
| REVIZE | POPIS ZMĚNY | DATUM | JMÉNO - PODPIS |
| Vypracoval ING. REGNEROVÁ | Projektant ING. VALEČKA | Hl. Ing. projektu ING. VALEČKA | Zpracovatel MV projekt spol. s r.o. V Zahradkách 2838/43 130 00 Praha 3 tel.: +420 604239702 email: info@mvprojekt.cz |
| Zadavatel Hlavní město Praha | Kraj Praha | Akce Číslo smlouvy: DIL/54/12/017383/2019 | |
| Složka C. Pasport vodních toků C.3. Pasport potoka K Dubovému mlýnu | | Formát předlohy 3 A4 | Datum 10/2021 |
| Název dokumentu Podélný profil potoka K Dubovému mlýnu | | Stupeň S | Číslo zakázky MV 1366/19/4 |
| | | Měřítko 1:2000/100 | Číslo dokumentu C.3.3. |
| | | Soubor C.3.3. KDM PP.dwg | Archivní číslo 25 503/21/4 |