

ÚZEMÍ OBCE  
PŘÍČNÉ ŘEZY VZDÁLENOSTI  
PŘÍČNÉ ŘEZY OZNAČENÍ

48.20	66.90	38.70	22.20	54.30	80.00	44.70	7.80	57.90	6.30	37.70	55.10	48.20	29.80	37.10	49.50	1.99
PK1	PK2	PK3	PK4	PK5	PK6	PK7	PK8	PK9	PK10	PK11	PK12	PK13	PK14	PK15	PK16	

KŘÍŽENÍ

KRUTECKÝ

M 1 : 2000/100


Q 100

Q 20

Q 5

DNO

SROVNÁVACÍ ROVINA 219.00 [m n.m.]  
STANIČENÍ [km, m]

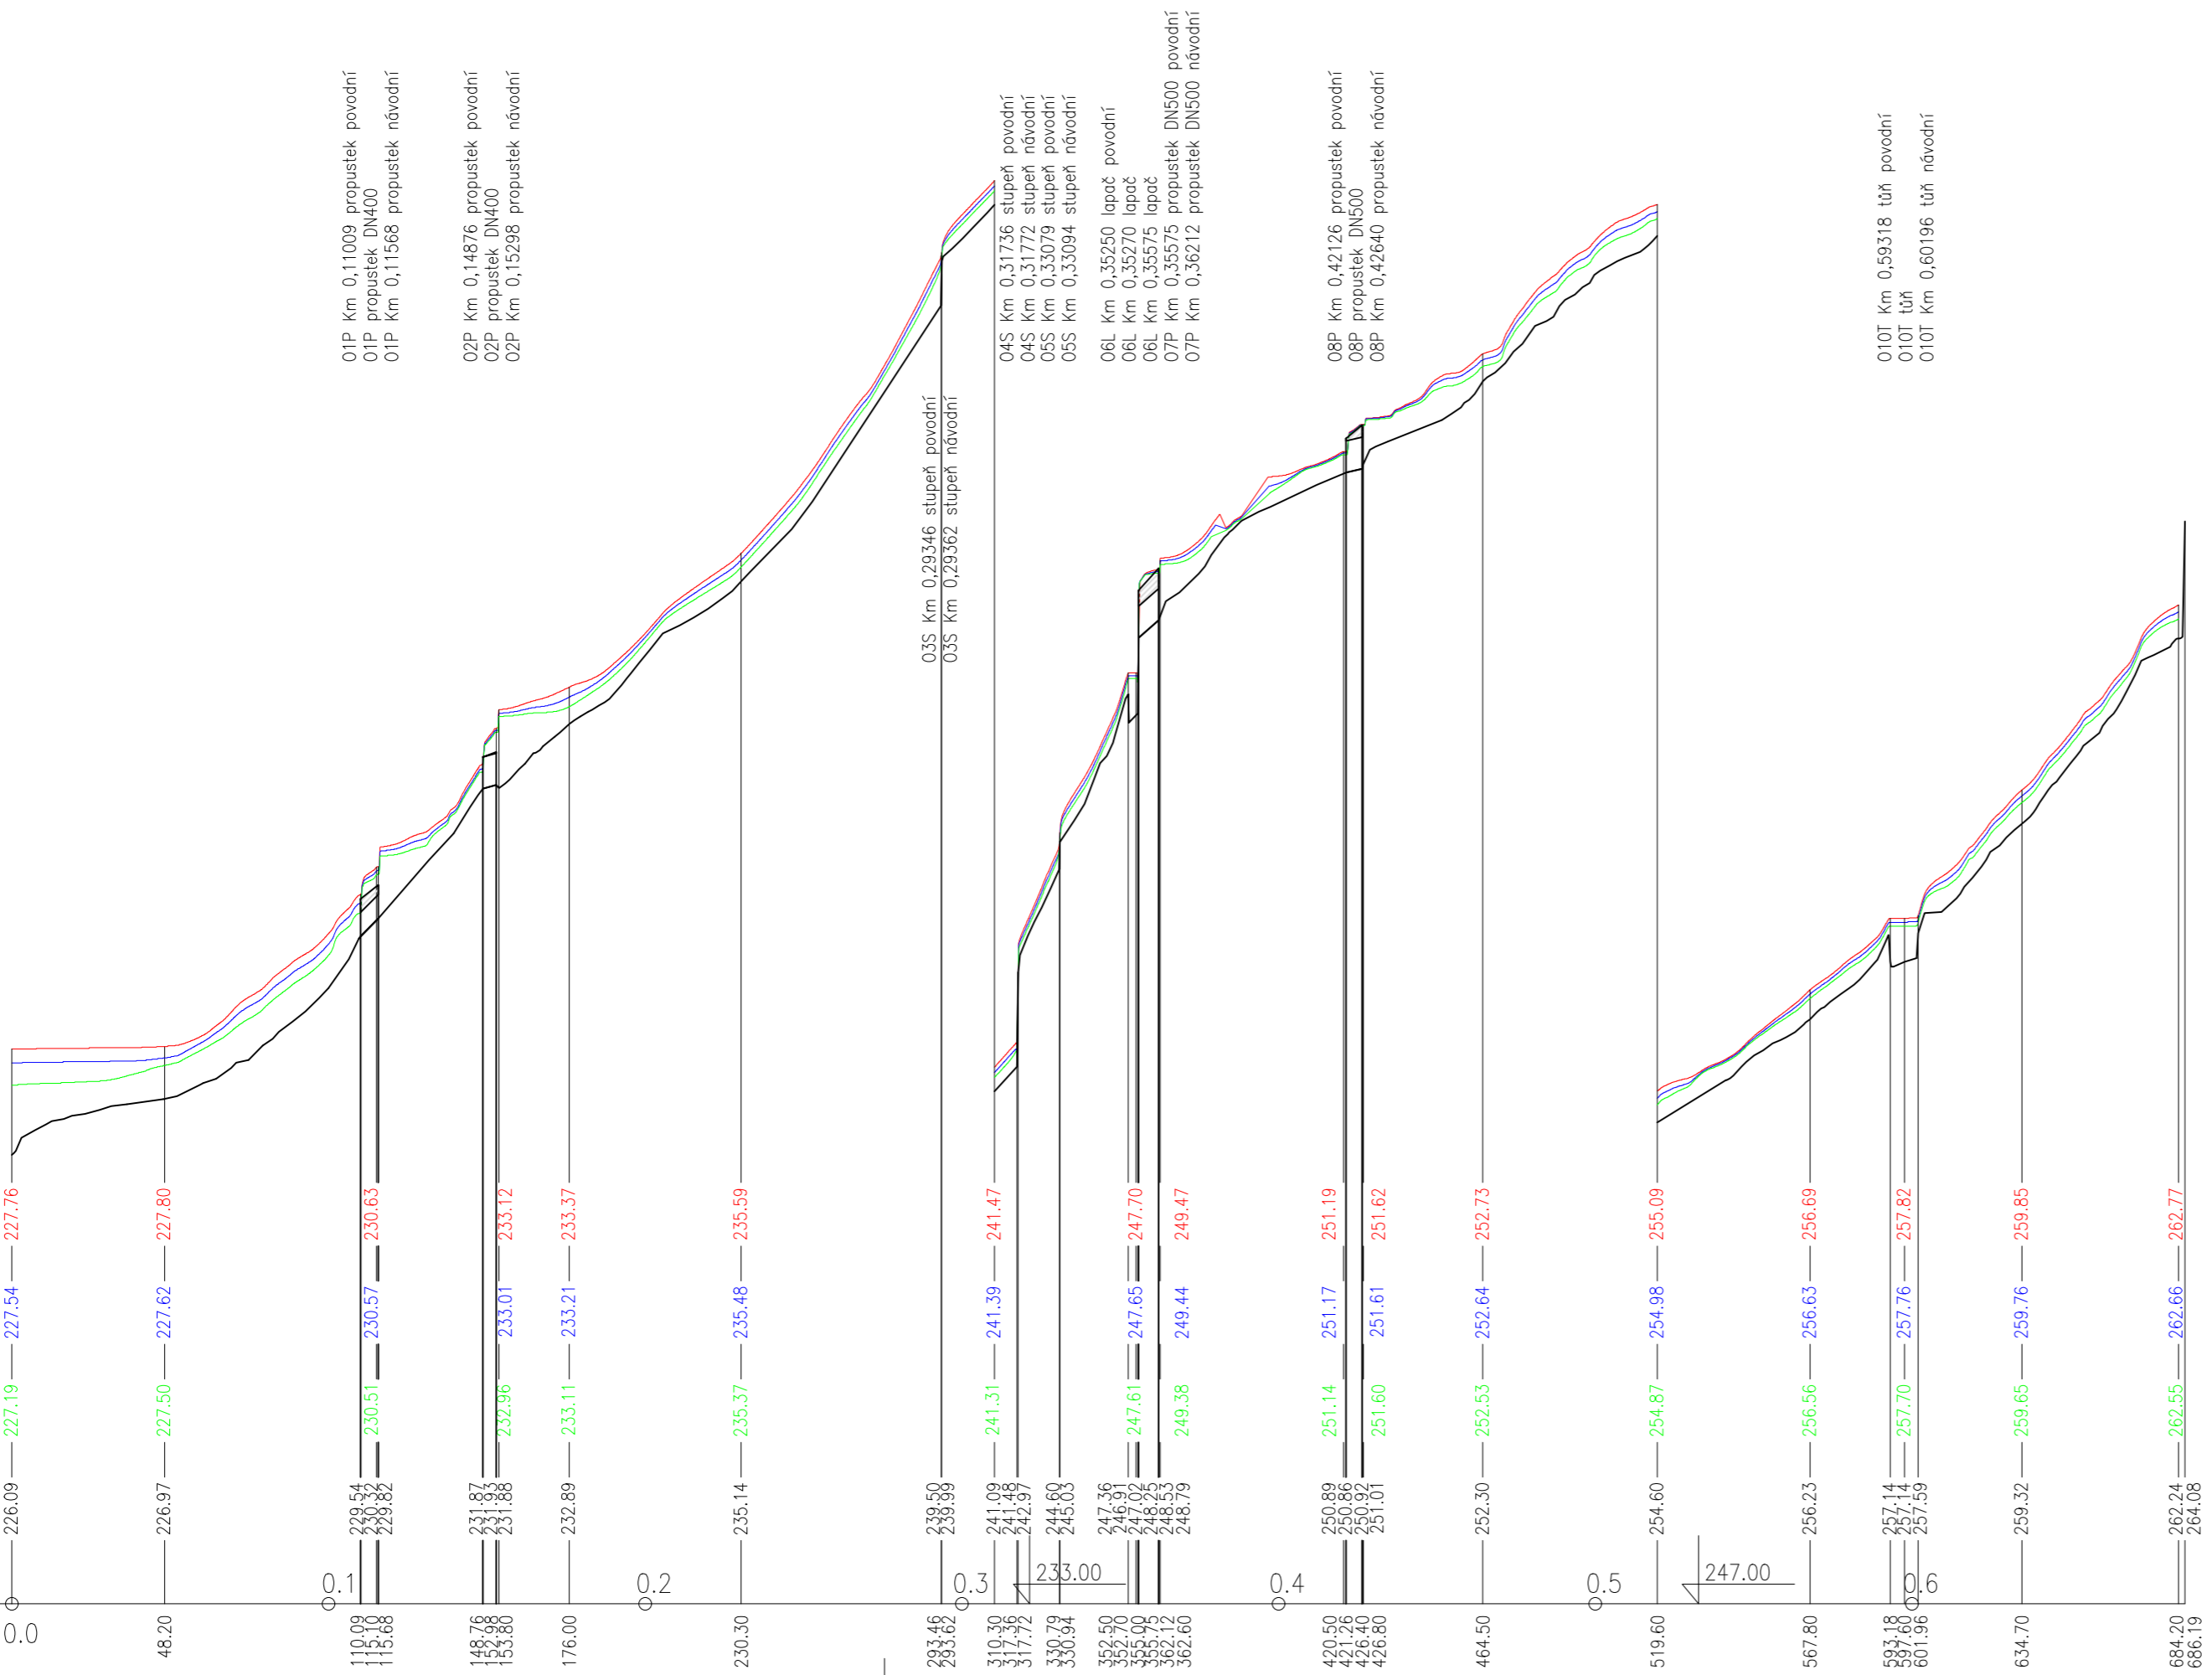

Souřadnicový systém - S-JTSK  
Výškový systém - ČSNJS-Bpv

REVIZE	POPIS ZMĚNY	DATUM	JMÉNO - PODPIS
Vypracoval ING. REGNEROVÁ	Projektant ING. VALEČKA	Hl. Ing. projektu ING. VALEČKA	Zpracovatel MV projekt spol. s r.o. V Zahradkách 2838/43 130 00 Praha 3 email: info@mvprojekt.cz tel.: +420 604239702
Zadavatel Hlavní město Praha	Kraj Praha	Akce Číslo smlouvy: DIL/54/12/017383/2019	
Složka C. Pasport vodních toků C.5. Pasport Kruteckého potoka vč. bezejmenného přítoku		Formát předlohy 3 A4	Datum 10/2021
Název dokumentu Podélný profil Kruteckého potoka		Stupeň S	Číslo zakázky MV 1366/19/4
		Měřítko 1:2000/100	Číslo dokumentu C.5.3.
		Soubor C.5.3. KRUTECKÝ PP.dwg	Archivní číslo 25 513/21/4