


ÚZEMÍ OBCE
PŘÍČNÉ ŘEZY VZDÁLENOSTI
PŘÍČNÉ ŘEZY OZNAČENÍ


41.50	48.60	37.30	72.30	68.70	41.40	2.32
PKP1	PKP2	PKP3	PKP4	PKP5	PKP6	

BEZEJMENNÝ PŘÍTOK

M 1 : 2000/100

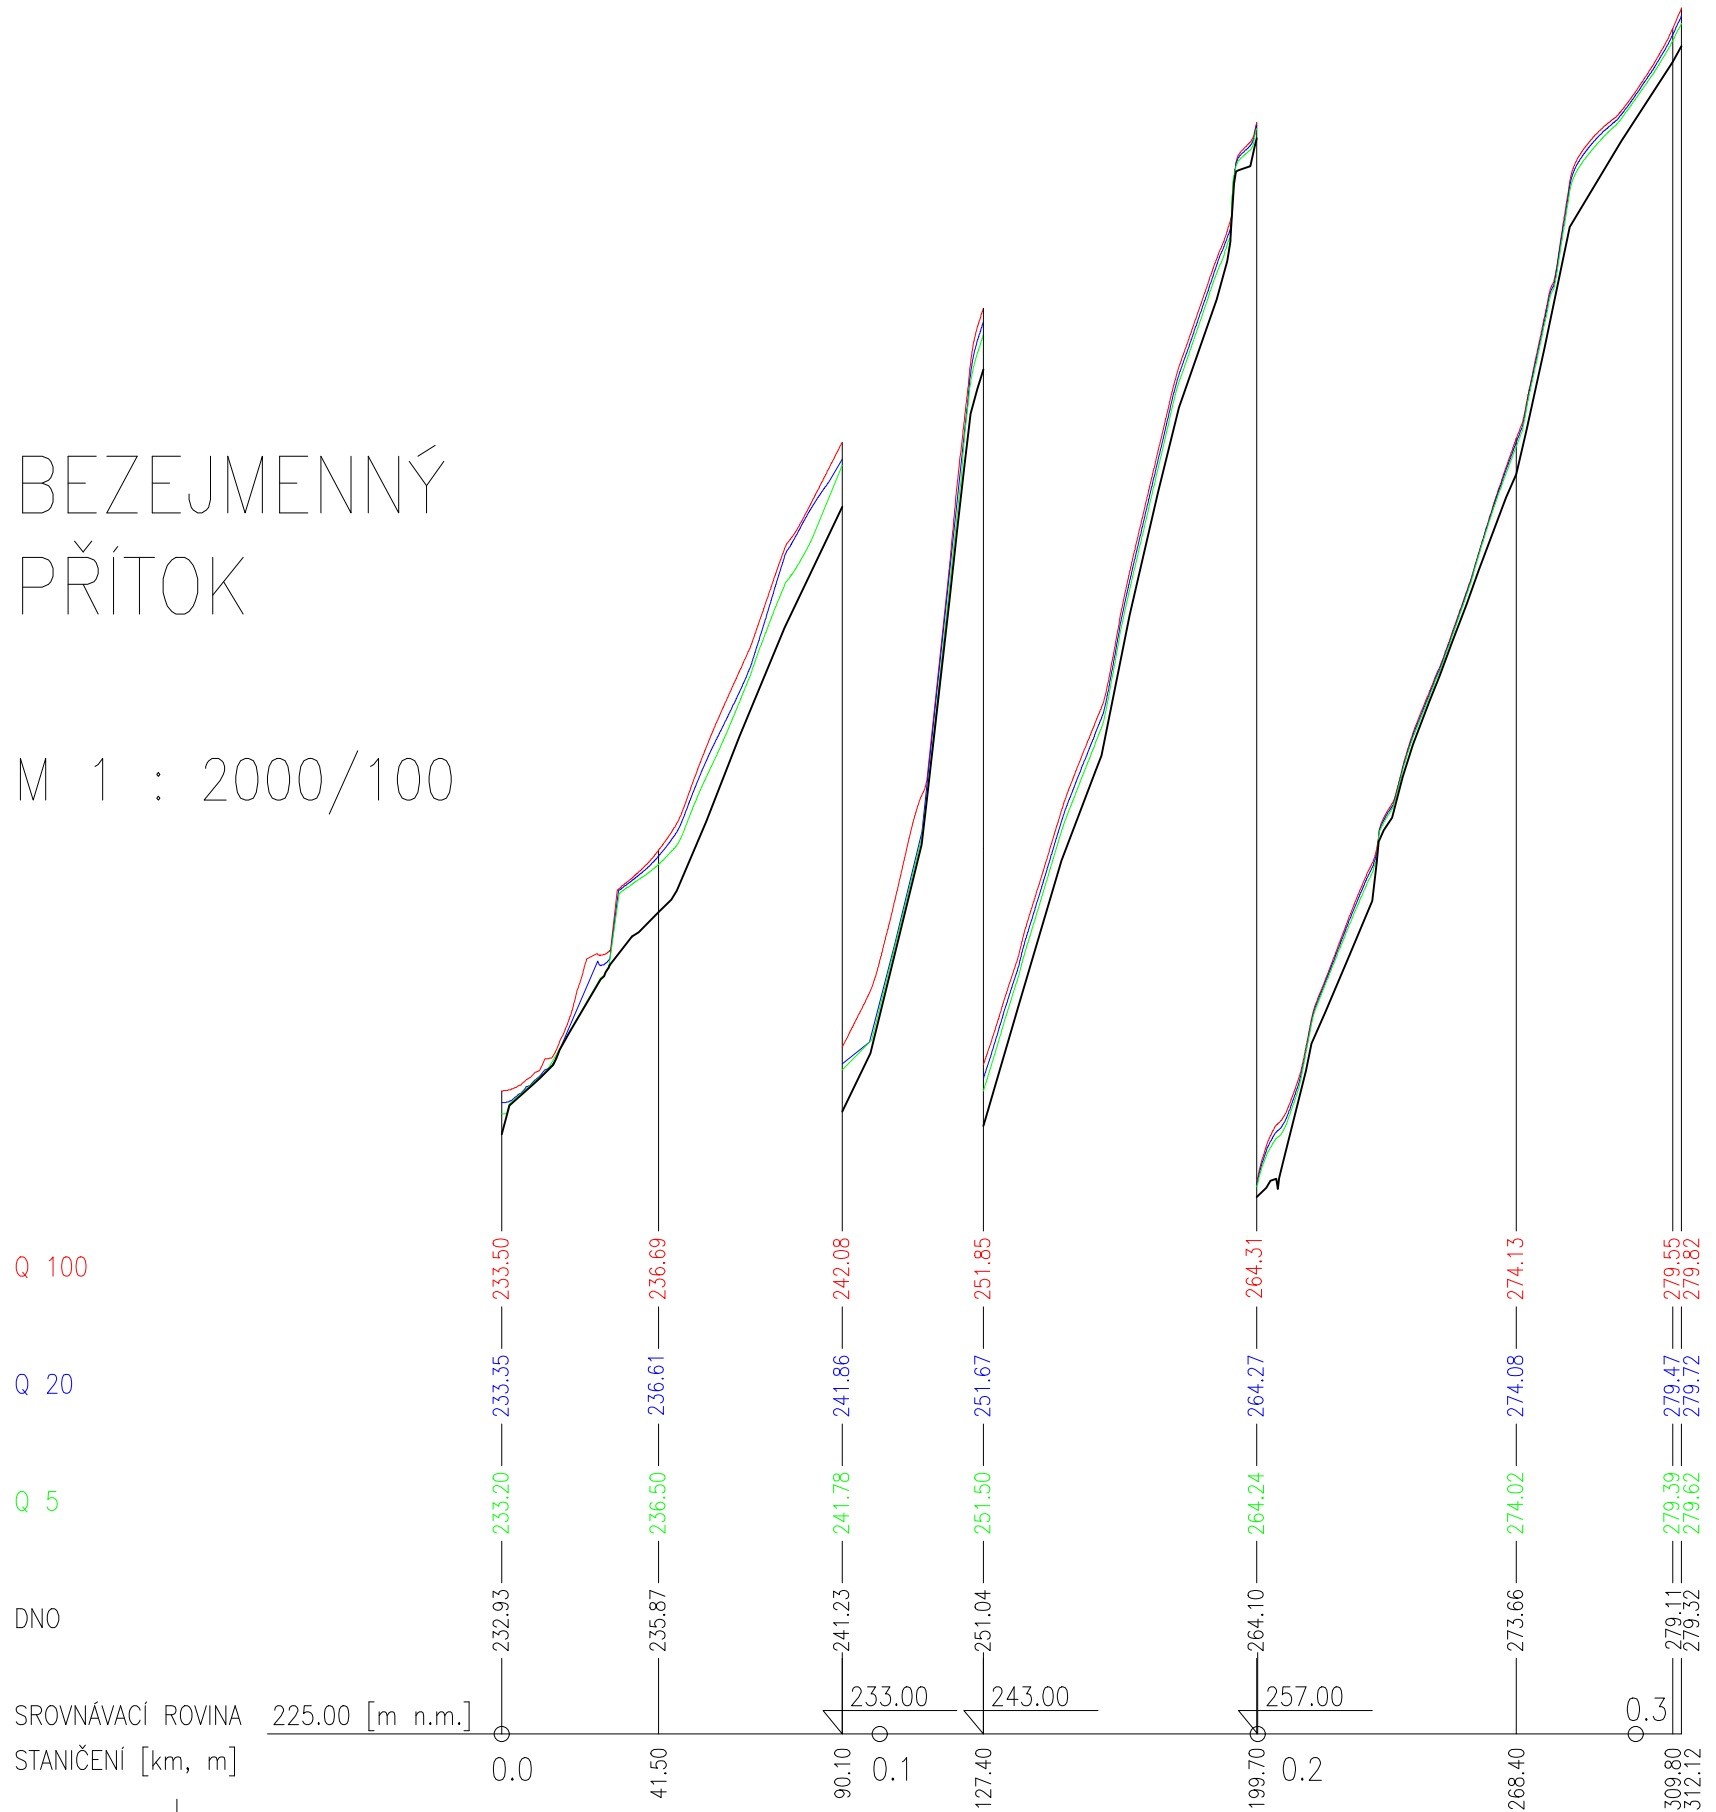

Souřadnicový systém - S-JTSK
Výškový systém - ČSNJS-Bpv

REVIZE	POPIS ZMĚNY	DATUM	JMÉNO - PODPIS
Vypracoval ING. REGNEROVÁ	Projektant ING. VALEČKA	Hl. Ing. projektu ING. VALEČKA	Zpracovatel  MV projekt spol. s r.o. V Zahradkách 2838/43 130 00 Praha 3 email: info@mvprojekt.cz tel.: +420 604239702
Zadavatel Hlavní město Praha		Kraj Praha	
Akce Číslo smlouvy: DIL/54/12/017383/2019 Zpracování analýzy povodí Litovicko-Šáreckého potoka			Formát předlohy 3 A4
Složka C. Pasport vodních toků C.5. Pasport Kruteckého potoka vč. bezejmenného přítoku			Datum 10/2021
			Stupeň S
Název dokumentu Podélný profil bezejmenného přítoku			Číslo zakázky MV 1366/19/4
			Měřítko 1:2000/100
			Číslo dokumentu C.5.6.
			Soubor C.5.6. BZM PP.dwg
			Archivní číslo 25 516/21/4