



PODÉLNÝ PROFIL KONCE SBĚRNÉHO POTRUBÍ SE ZAÚSTĚNÍM K BOROMEJKÁM
M 1:250/250

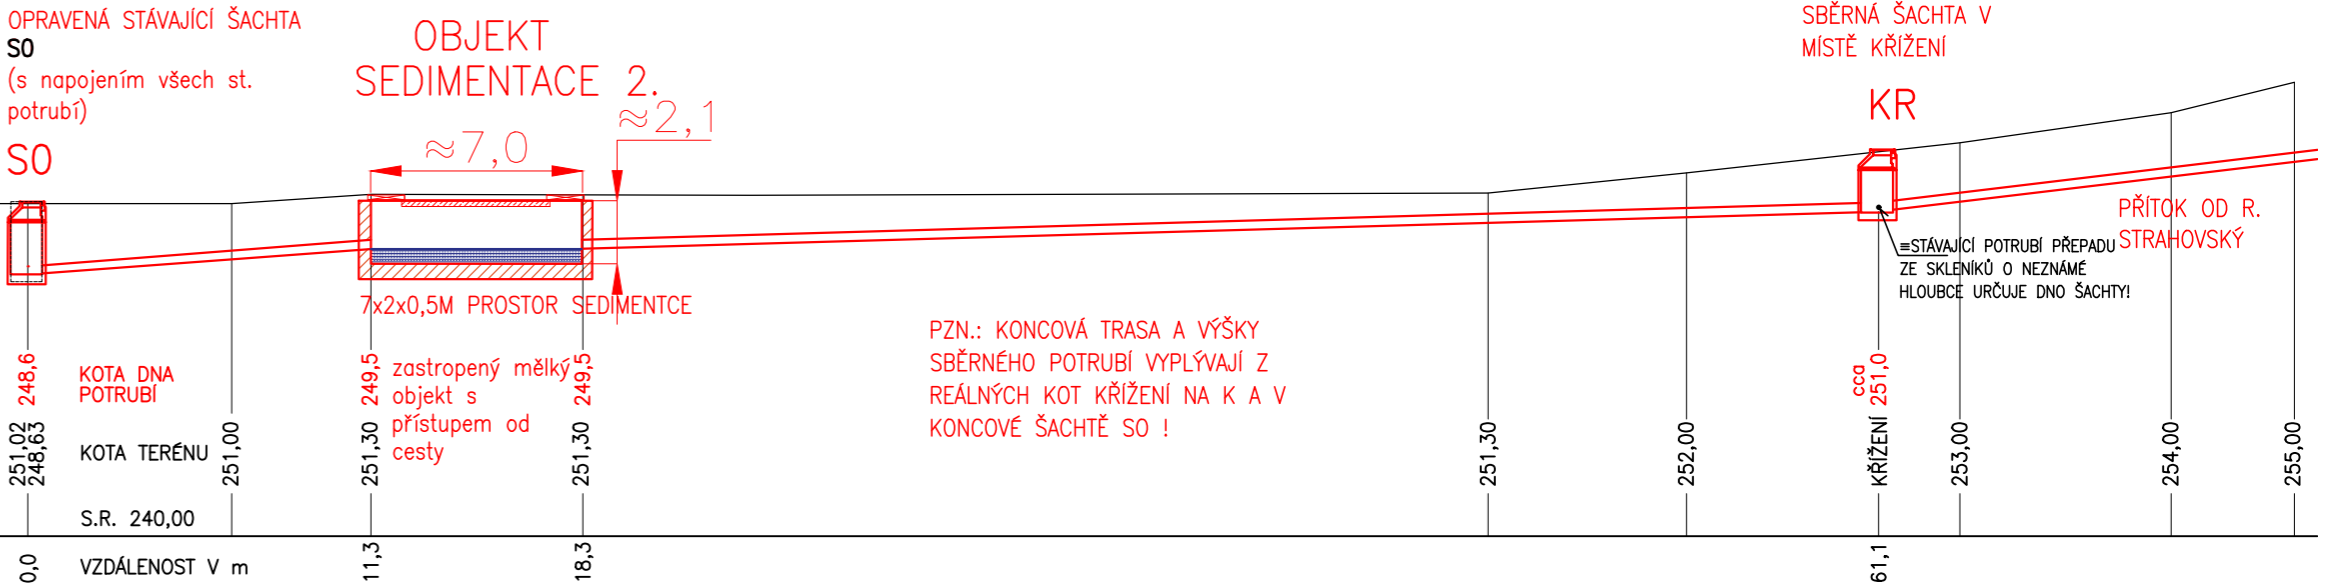

PODÉLNÝ PROFIL PROPOJENÍ MEDVĚDINA S BOROMEJKAMI
M 1:1000/100

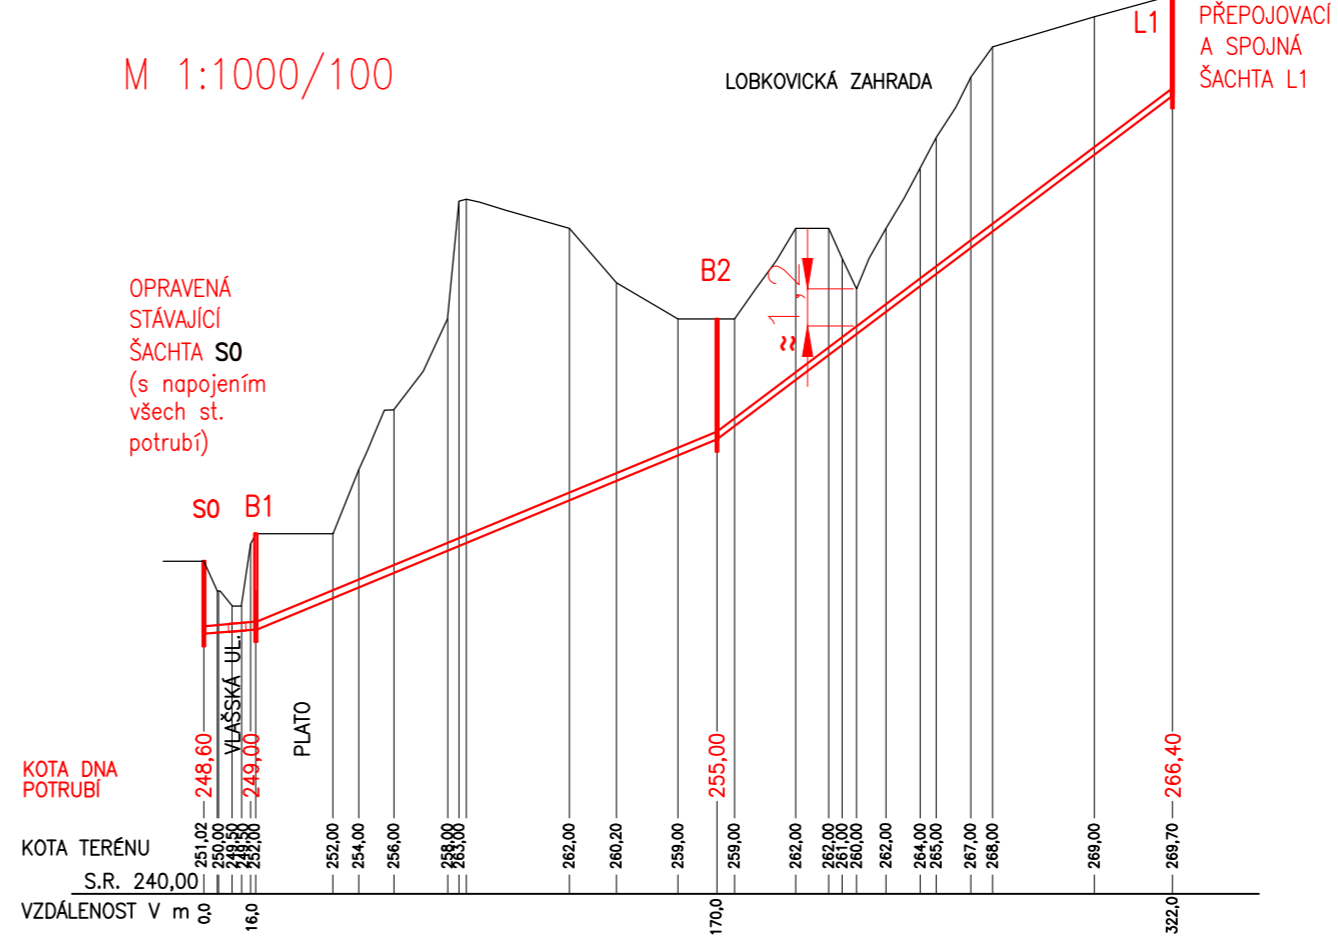

Výškový systém BpV KOTY V m

EKOTECHNIK - INŽENÝRING s.r.o. PRAHA 4			Číslo zakázky:	04/19			
Kreslil:	ACAD	Projektant:	Ing. J. Jílek	HiIng. projektant:	Ing. J. Jílek	Tech. kontrola:	Ing. J. Jílek
Investor:	Hlavní město Praha, DCP	Kraj:	PRAHA	Formát:	3 A4	Revize:	k 01/23
ŘÍZENÉ ODVODNĚNÍ NA PETŘINĚ V ROZSAHU ZAHRAD STRAHOVSKÁ, LOBKOVICKÁ A SEMINÁŘSKÁ				Stupeň:	DSPS	Datum:	01/2023
				Příloha:	KOORDINACE NA CESTU V SADU A ZÁSOBOVÁNÍ BOROMEJKY	Měřítko:	1:1000 1:250