

PŘÍČNÉ ŘEZY:

OBJEKTY:

①

Propustek DN 600

②

Propustek DN 700
Lávka
Propustek DN 600
Propustek DN 600
Propustek DN 300

③

Propustek DN 400

④

Vypust DN 400
Přítokový rybník

⑤

Lávka


⑥

Přítokový rybník

⑦

Začátek toku

ZAÚSTĚNÍ DO PÍTKOVICKÉHO POTOKA ř.km 2,342

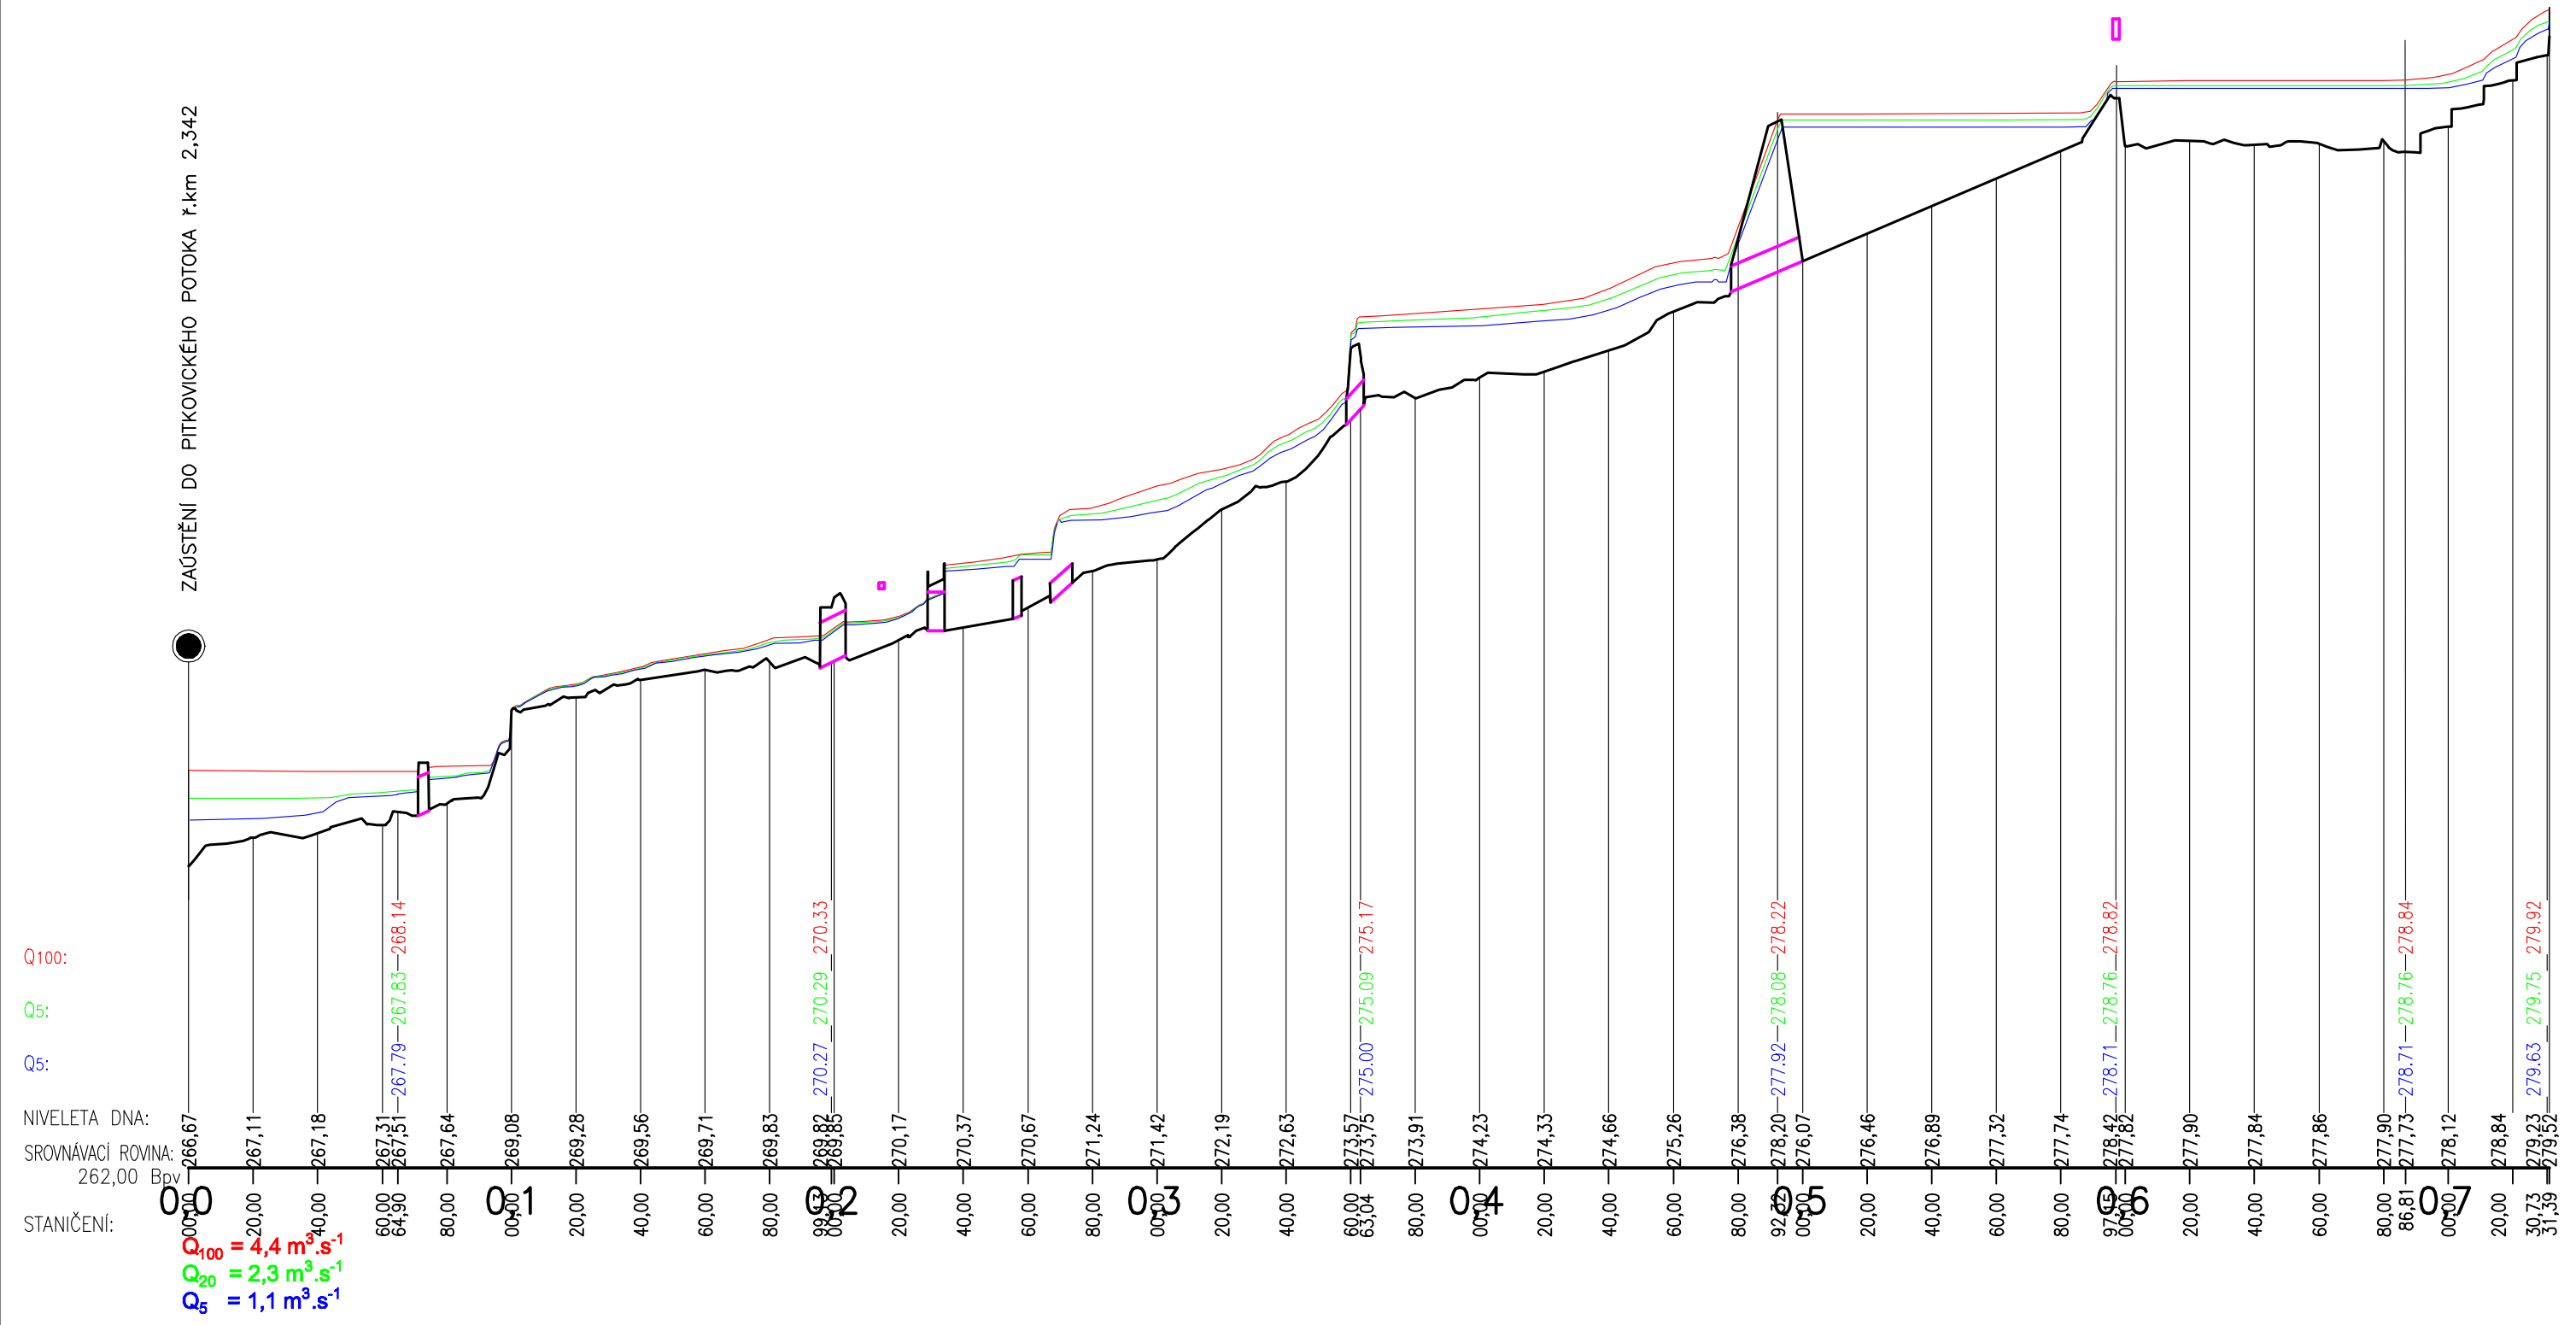

INVESTOR HLAVNÍ MĚSTO PRAHA ZASTOUPENÉ: MHMP-OCP JUNGMANNOVA 35, PRAHA 1	KONTOLOVAL Doc.Ing.Havlík,CSc.	SOUŘADNÝ SYSTÉM VÝŠKOVÝ SYSTÉM	S-JTSK Bpv
ZPRACOVATEL CVUT FSv Thákurova 7, Praha 6	TEL. 605 159 536	VYPRACOVAL ING. HYBÁŠEK	DATUM 3.2022
AKCE BEZEJMENNÝ LEVOSTRANNÝ PŘÍTOK PÍTKOVICKÉHO POTOKA Dokumentace záplavových území	KRAJ (MĚSTSKÁ ČÁST) Praha	FORMÁT A4	PARÉ
PŘÍLOHA Podélný profil	DATUM REV.	ČÍSLO PROJEKTU 2105	MĚŘITKO 1:2000/100
	PŘÍLOHA		2