


VZOROVÝ PŘÍČNÝ ŘEZ ZÍDKOU

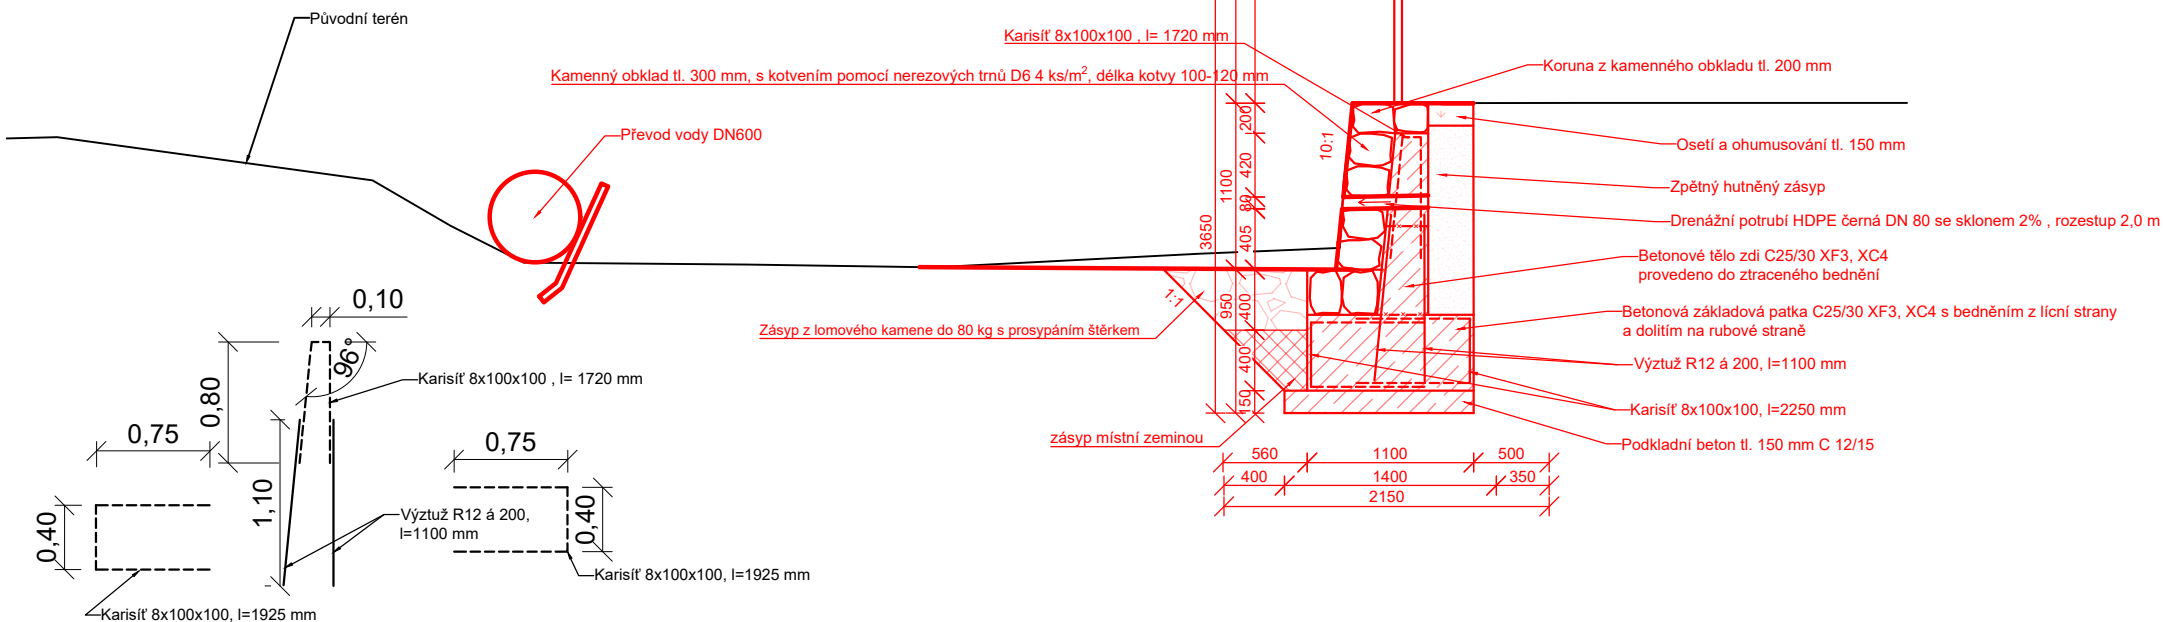

ŽIVA PROJEKT ŽIVA Projekt s.r.o. Brandýská 763, 250 09 Jirny, zivaprojekt.cz, 737 556 271		Autorizace:	Číslo paré:
Vypracoval: Ing. Lucie Norková	Vedoucí projektu: Ing. František Vackář	Odpovědný projektant: Ing. František Vackář	
Objednatel: Hlavní město Praha Mariánské náměstí 2/2, Staré Město, 110 00 Praha			
Název stavby: "Říčanský potok – Dubeč – oprava břehu v ul. Na Ostrově"			
Stavební objekt:		Formát: A4	Datum: 04/2022
Část: D. Dokumentace objektů		Stupeň dokumentace: DPS/DSP	Č. zakázky: -
Obsah: Vzorové řezy - řez zídkou		Měřítko: 1:50	Č. přílohy: D.4.
			Podpis: