




PF 14 KM 8.204

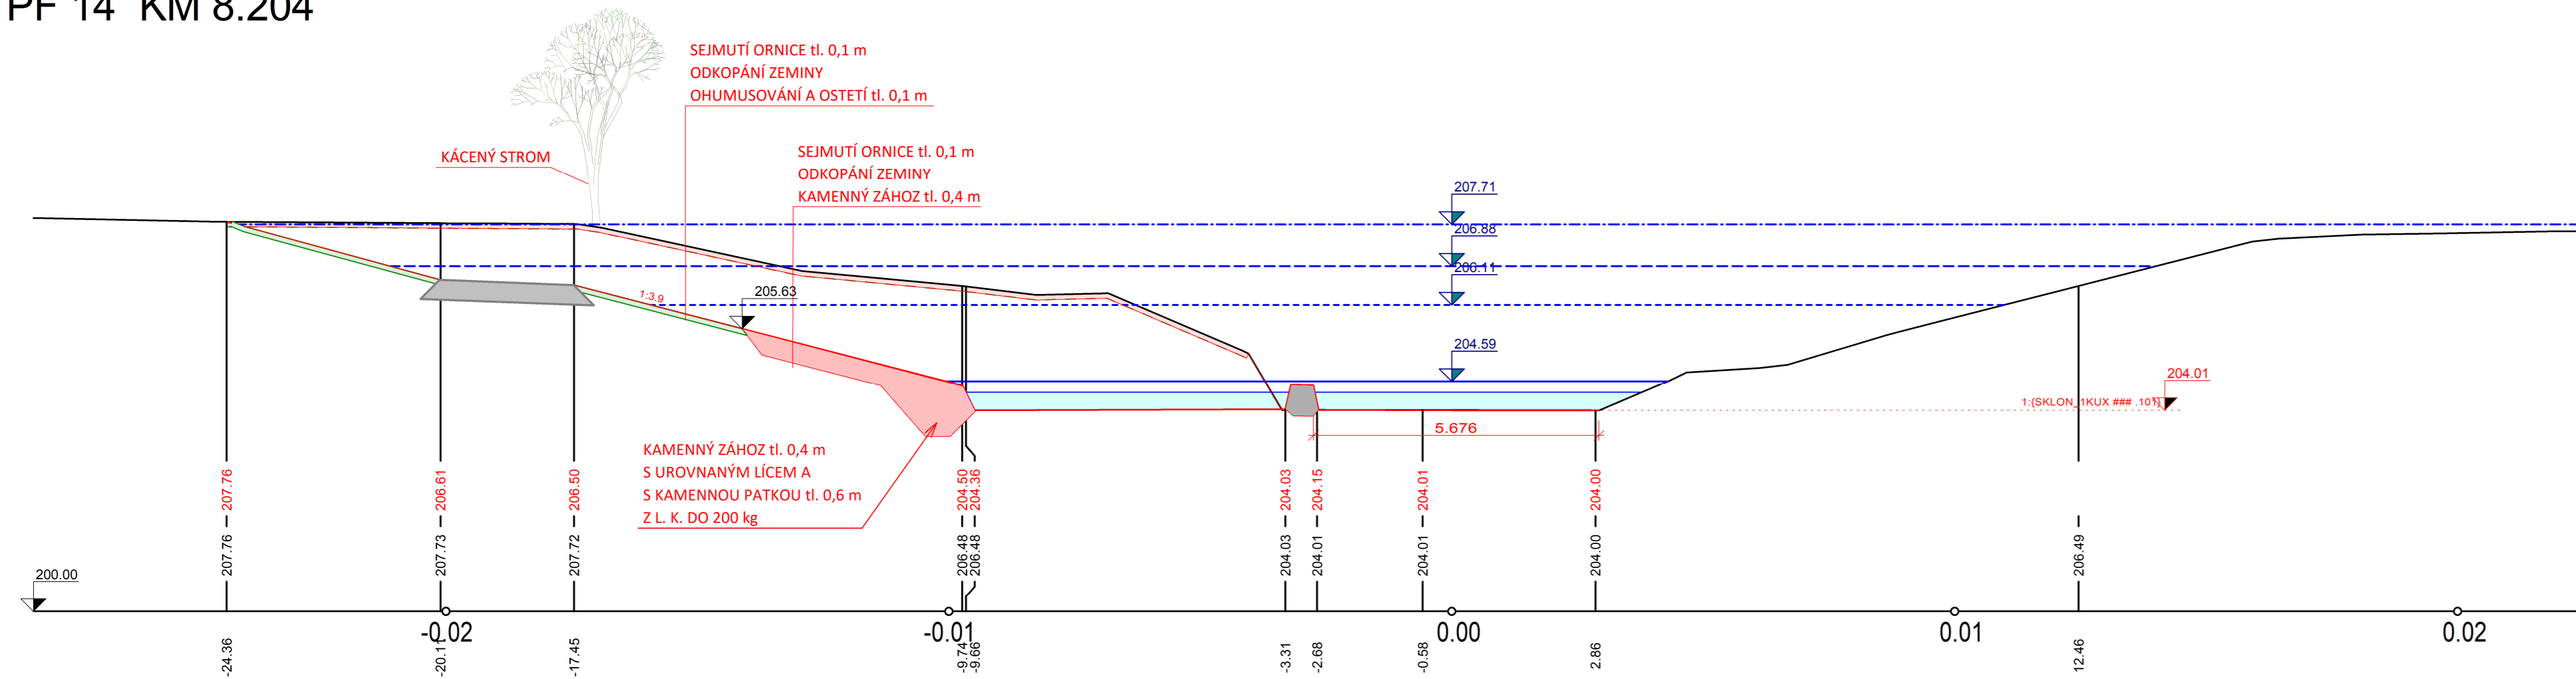

PF 20 KM 8.272

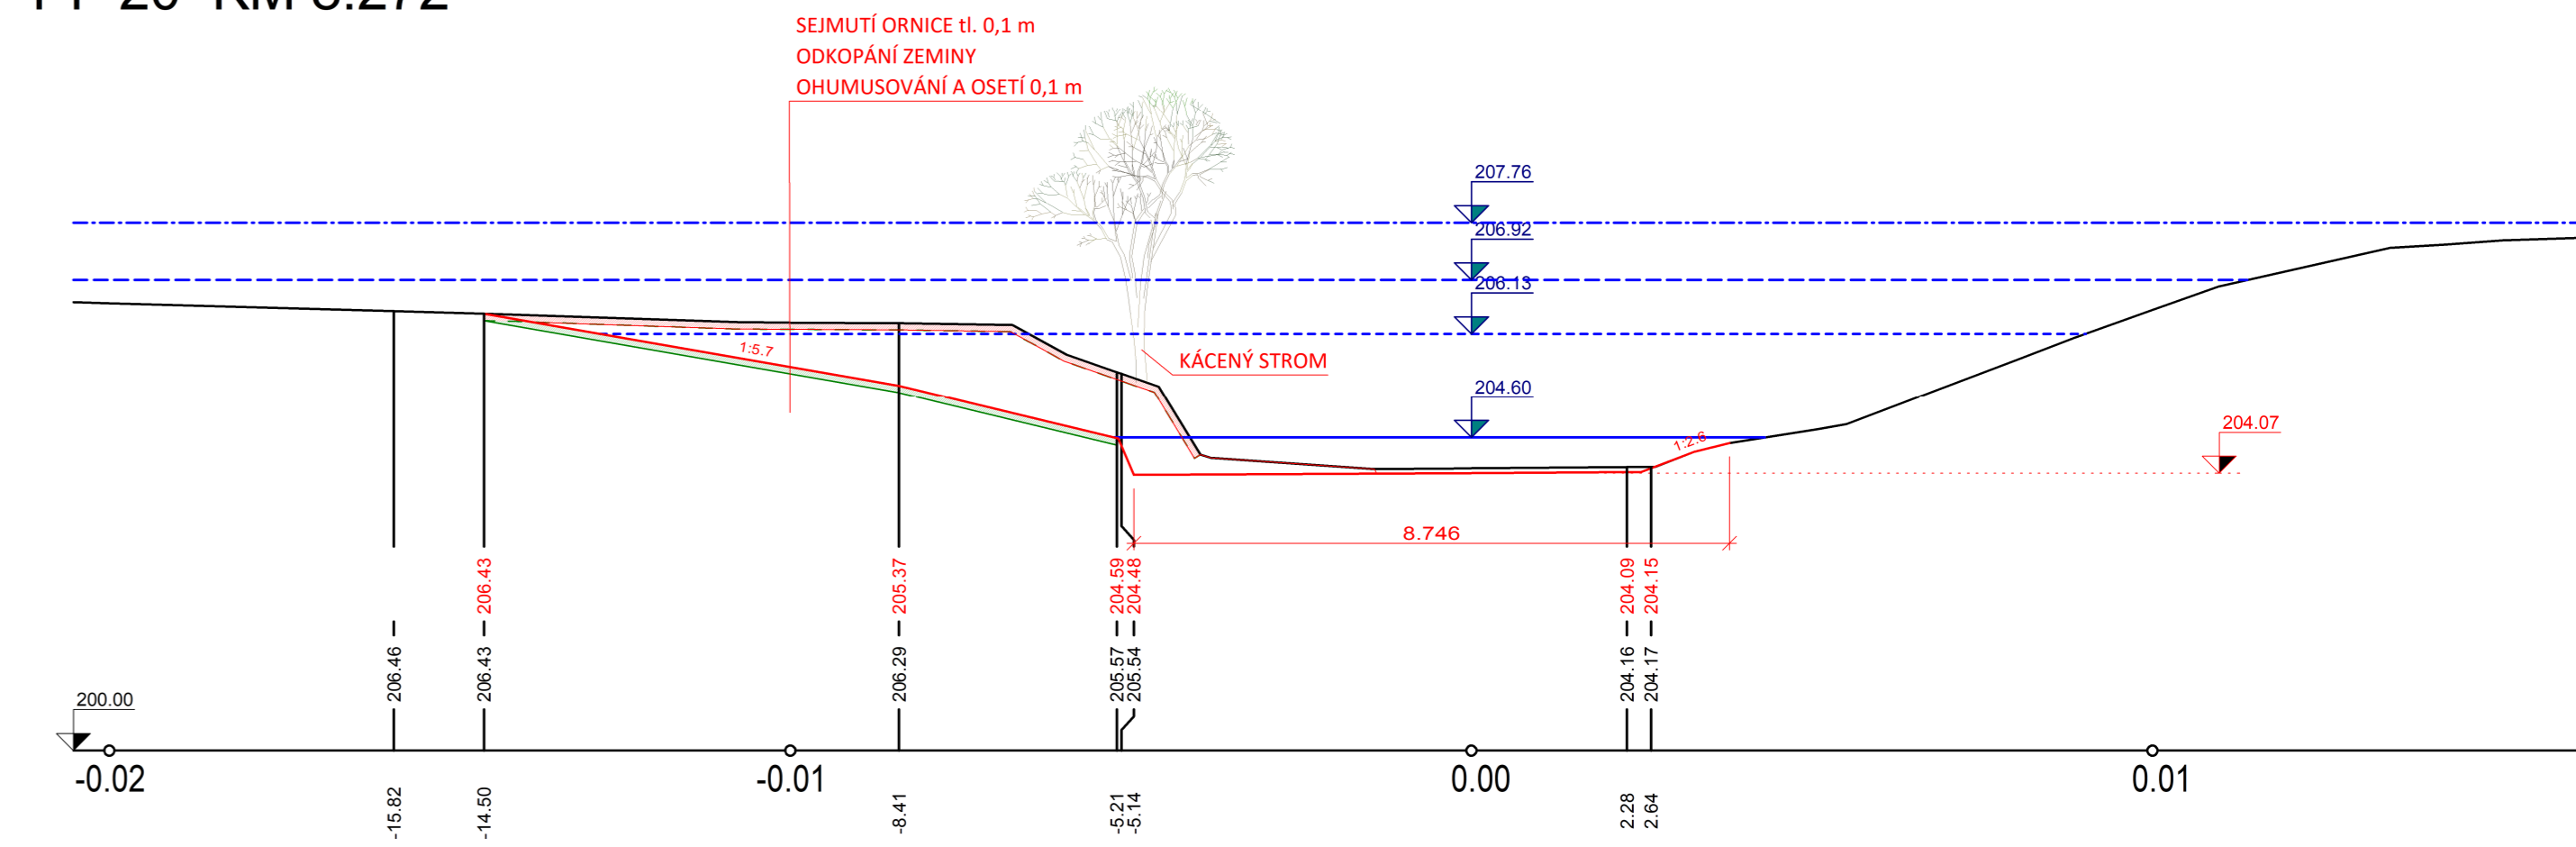

PF 6 KM 8.078

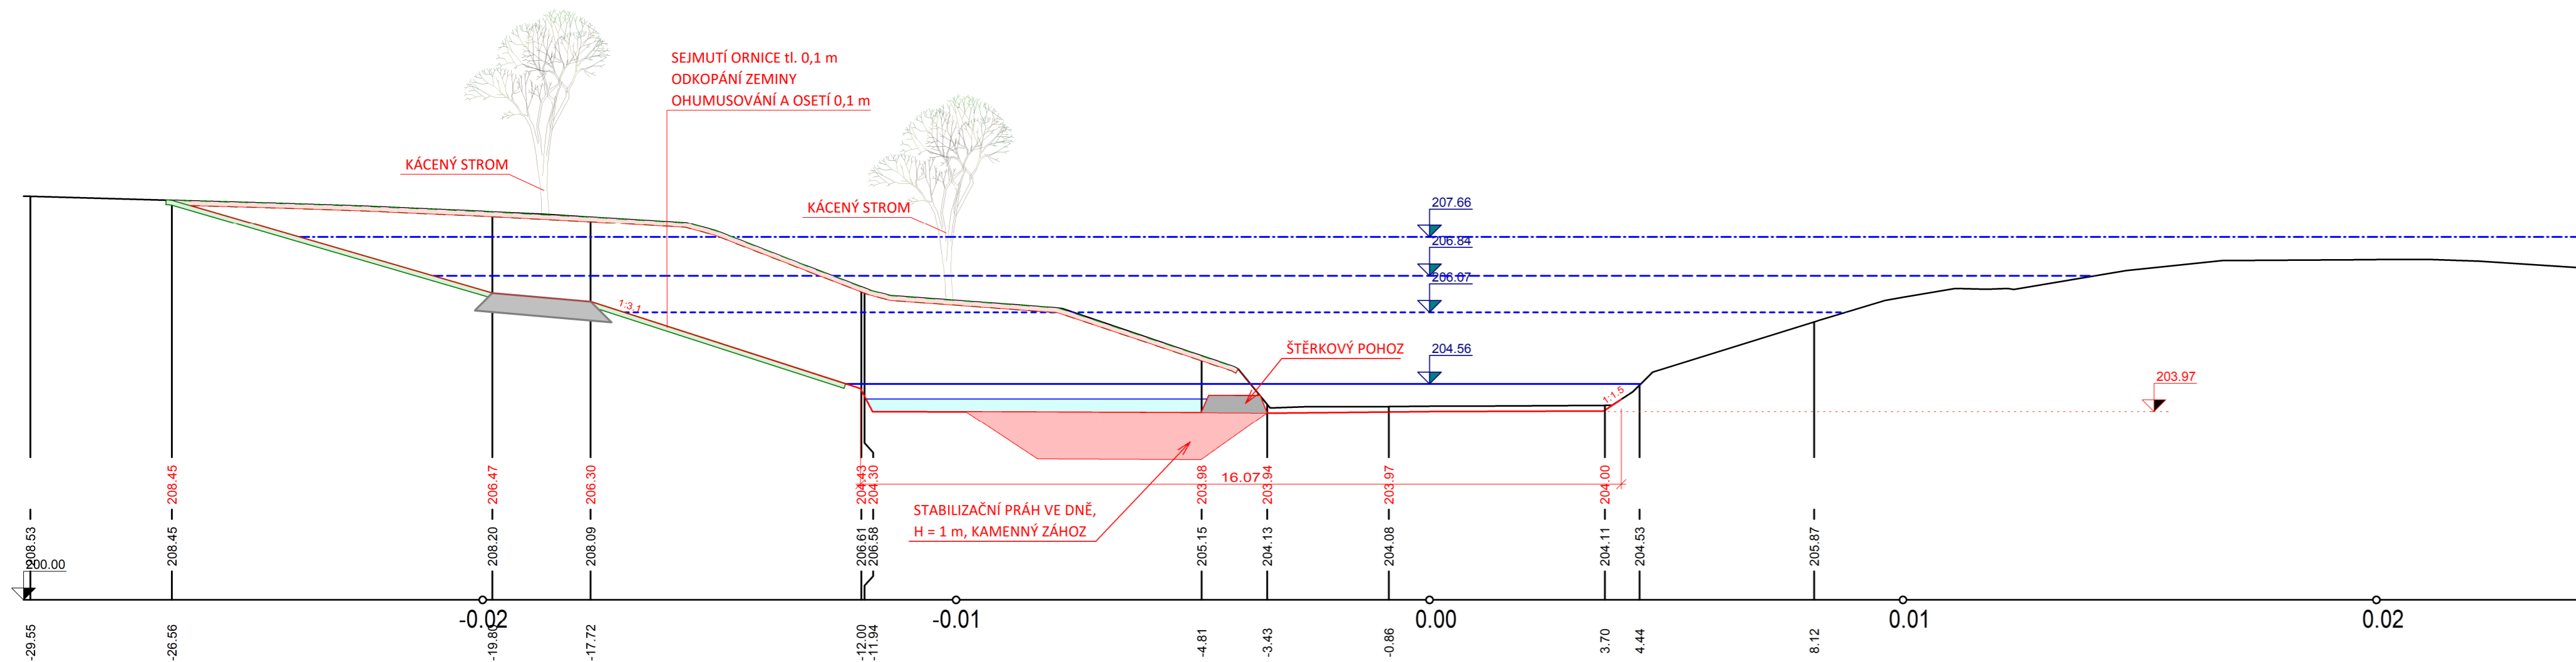

LEGENDA

- NOVÝ STAV
- PŮVODNÍ TERÉN
- VODNÍ HLADINA Q280d
- VODNÍ HLADINA Q30d
- VODNÍ HLADINA Q5
- VODNÍ HLADINA Q20
- VODNÍ HLADINA Q100
- ŠTĚRKOVÝ POHOZ
- KAMENNÝ ZÁHOZ
- SEJMUTÍ ORNICE
- OHUMUSOVÁNÍ A OSETÍ

POZNÁMKA - VZHEDEM K POUZE LOKÁLNÍM ÚPRAVAM KORYTA VODNÍHO TOKU JSOU HLADINY PRO STÁVAJÍCÍ A NÁVRHOVÝ STAV TĚMĚŘ TOTOŽNÉ. ROZDÍLY SE POHYBUJÍ V ŘÁDU CM, PROTO KVŮLI PŘEHLEDNOSTI NEJSOU ZOBRAZENY OBĚ HLADINY.

POZNÁMKA: ZÁKRES VEDENÍ INŽENÝRSKÝCH SÍTÍ JE INFORMATIVNÍ. PŘED ZAHÁJENÍM STAVEBNÍCH PRACÍ MUSÍ BÝT PROVEDENO JEJICH VYTÝČENÍ. DOKUMENTACI LZE UŽÍVAT POUZE VE SMYSLU PŘÍSLUŠNÉ SMLOUVY O DÍLO. VÝKRES, ČI JEHO ČÁST, MŮŽE BÝT KOPÍROVÁN NEBO JINÝM ZPŮSOBEM ROZŠÍŘOVÁN POUZE PO PŘEDCHOZÍM SOUHLASU AUTORA DOKUMENTACE. © ŠINDLAR s.r.o.

VEDOUČÍ PROJEKTU Ing. T. Kaplanová	VYPRACOVAL Ing. Nikola Janková Ing. Martin Koudelka Ing. Kateřina Králová	KONTROLOVAL Ing. T. Kaplanová	AUTORIZACE Ing. Milošlav Šindlar	STAVBY VODNÍHO HOSPODÁŘSTVÍ A KRAJINNÉHO INŽENÝRSTVÍ ŠINDLAR s.r.o., Na Brně 372/2a, 500 06 Heřec Králové, IČO 260 03 236	FORMÁT 10 x A4
KRAJ: Hlavní město Praha	STAVEBNÍ ÚŘAD: MěÚ Praha	DATUM březen 2020	INVESTOR: Hlavní Město Praha, se sídlem Mariánské nám. 2, 110 01 Praha 1	ČÍSLO ZAKÁZKY 20160230	STUPEŇ DSP
Úpravy koryta vodního toku Rokytka v dílech úsecích v k. ú. Hloubětín a Hrdlořezy				SOURADNÝ / VÝŠKOVÝ SYSTÉM Bpv	INTERVAL VRSTEVNIC
SO 02 - LOKALITA 2 Vzorové příčné řezy revitalizovaným tokem				MĚŘÍTKO 1 : 100/100	ČÍSLO KOPIE
Č. VÝKRESU D.3.4					