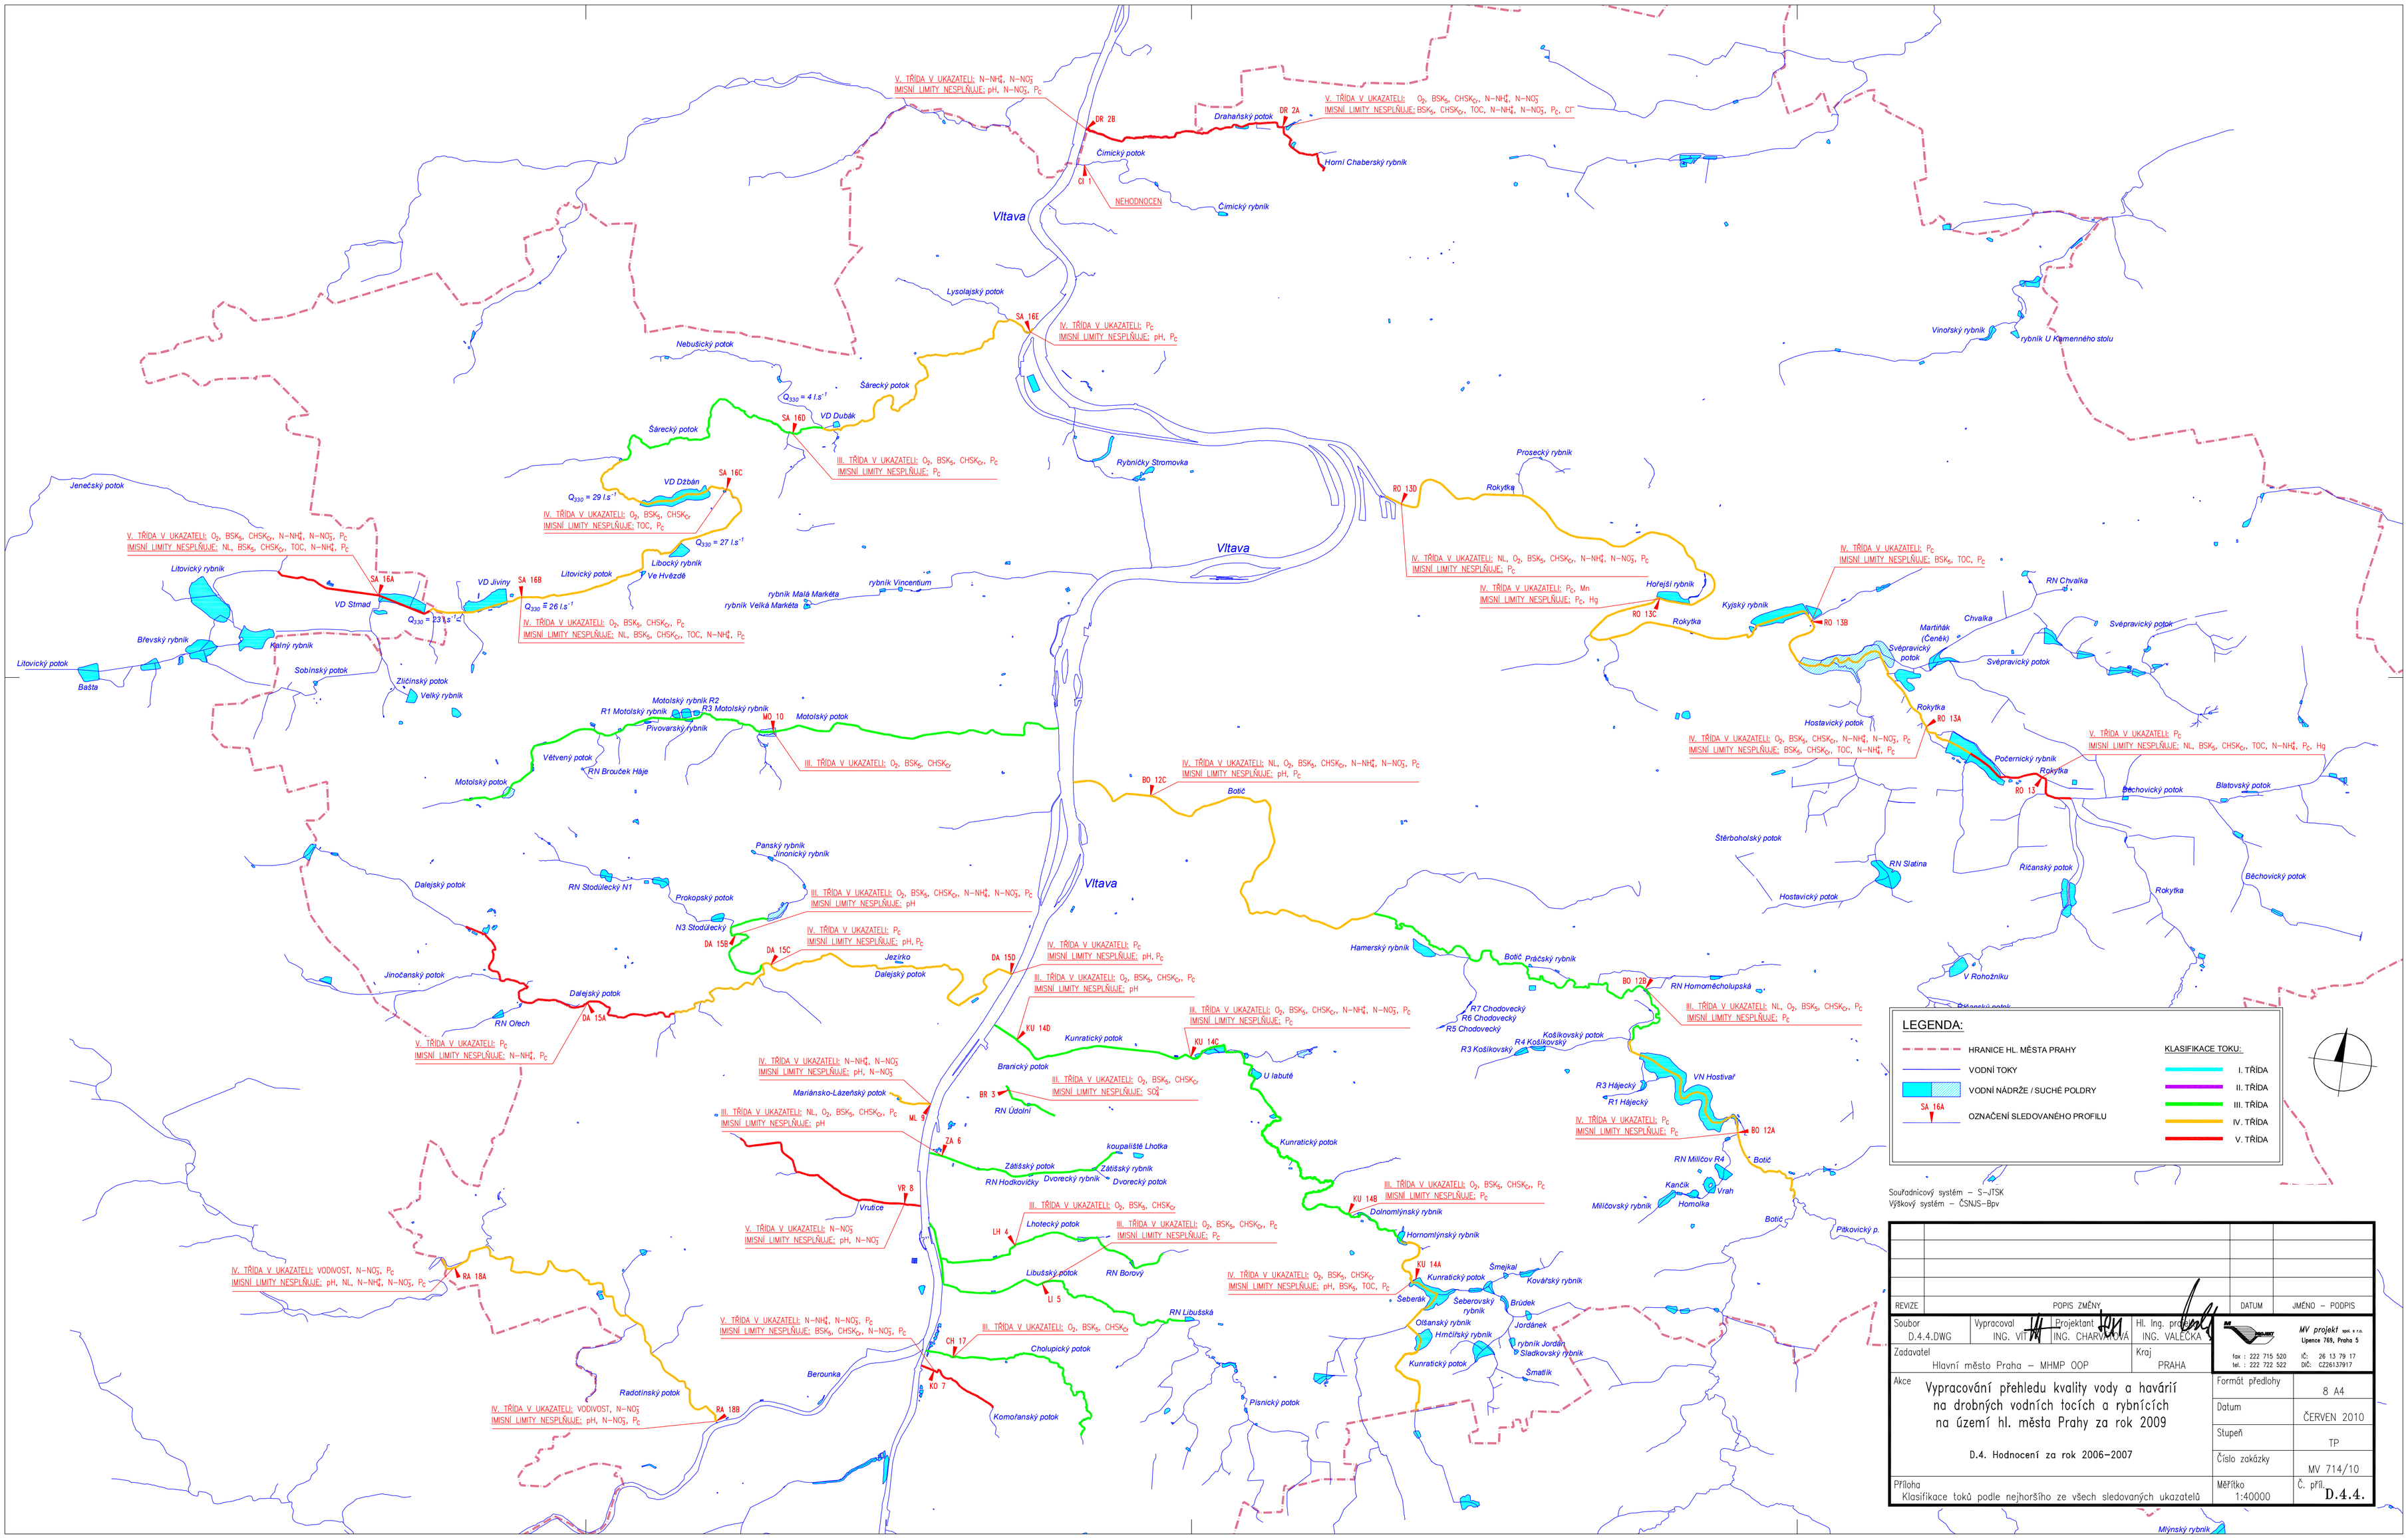

REVIZE	POPIS ZMĚNY		DATUM	JMÉNO – PODPIS

Soubor: D.4.4.DWG	Vypracoval: ING. VIT	Projektant: ING. CHARVÁTOVÁ	Hl. ing. projektu: ING. VALEČKA
Zadavatel: Hlavní město Praha – MHMP OOP		Kraj: PRAHA	

MV projekt spol. s r.o.
Lipence 769, Praha 5
fax : 222 715 520
tel. : 222 722 522
IČ: 26 13 79 17
DIČ: CZ26137917

Akce: Vypracování přehledu kvality vody a havárií na drobných vodních tocích a rybnících na území hl. města Prahy za rok 2009

D.4. Hodnocení za rok 2006–2007

Formát předlohy	8 A4
Datum	ČERVEN 2010
Stupeň	TP
Číslo zakázky	MV 714/10
Měřítko: 1:40000	Č. příl.: D.4.4.

Příloha: Klasifikace toků podle nejhoršího ze všech sledovaných ukazatelů