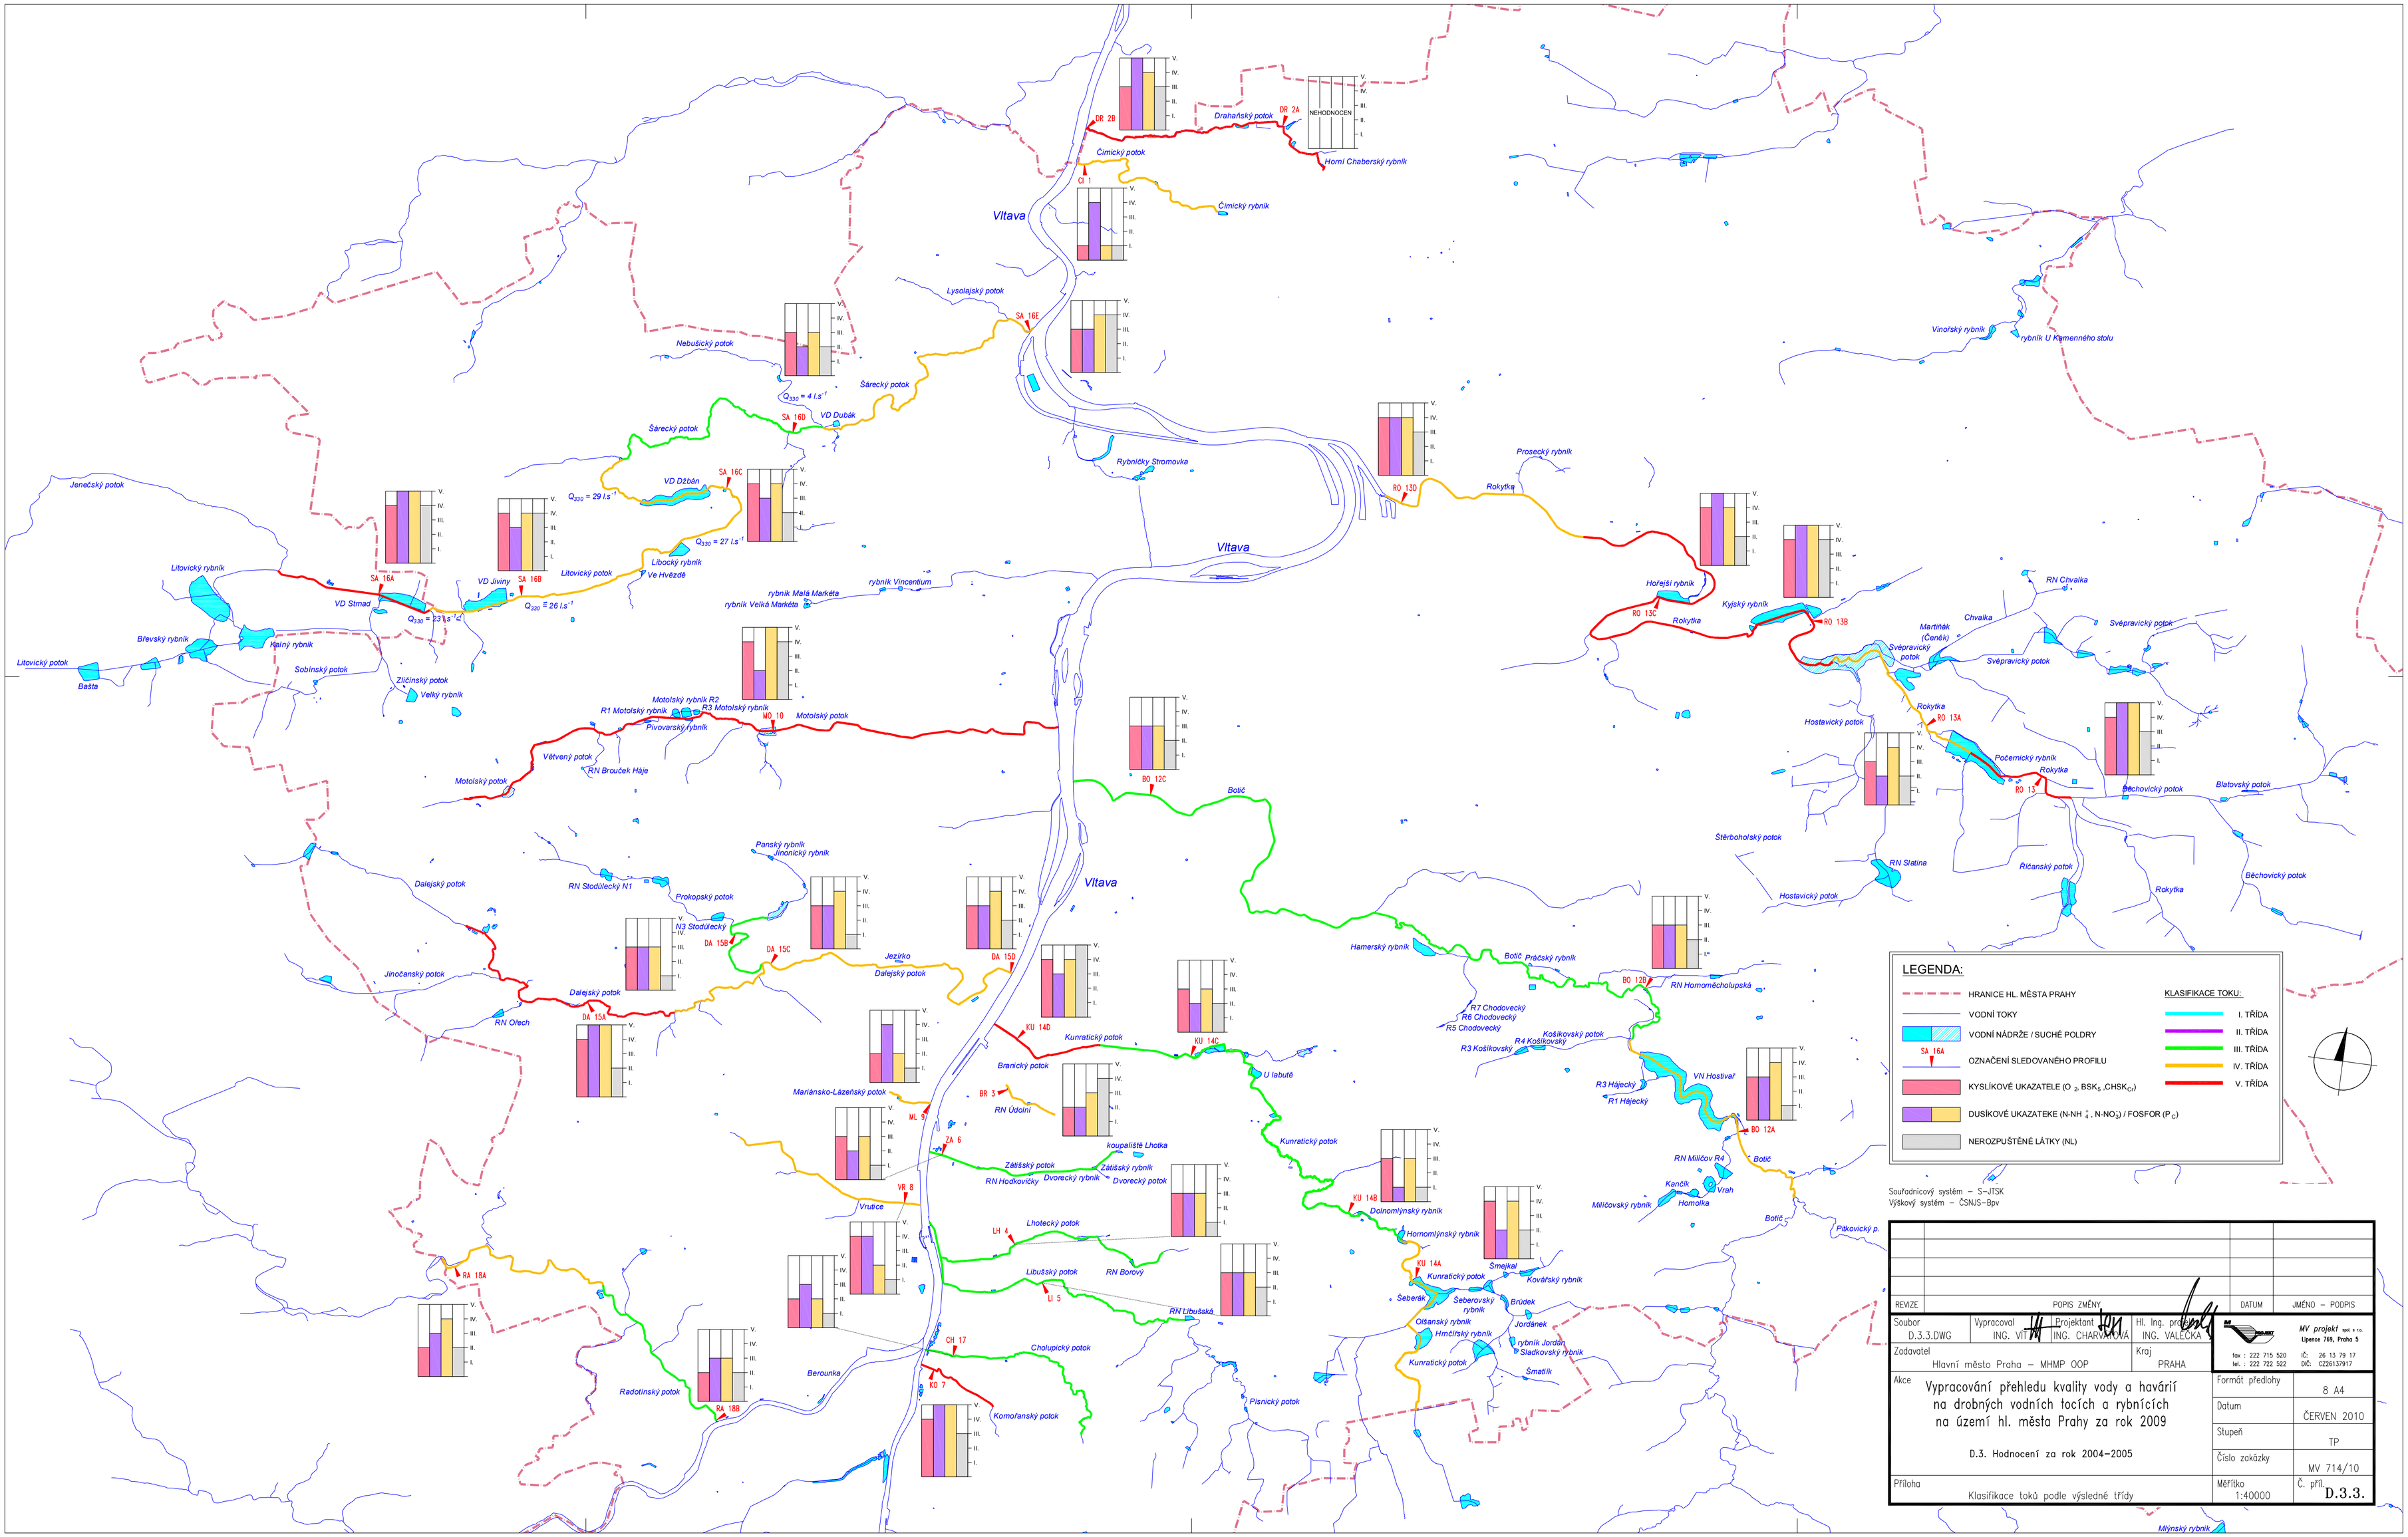


LEGENDA:

- HRANICE HL. MĚSTA PRAHY
- VODNÍ TOKY
- VODNÍ NÁDRŽE / SUCHÉ POLDRY
- OZNAČENÍ SLEDOVANÉHO PROFILU (SA 16A)
- KYSLÍKOVÉ UKAZATELE ($O_2$, $BSK_5$, $CHSK_{Cr}$)
- DUSÍKOVÉ UKAZATELE (N-$NH_4^+$, N-$NO_3$) / FOSFOR ($P_C$)
- NEROZPUŠTĚNÉ LÁTKY (NL)

KLASIFIKACE TOKU:

- I. TŘÍDA
- II. TŘÍDA
- III. TŘÍDA
- IV. TŘÍDA
- V. TŘÍDA

Souřadnicový systém – S-JTSK
Výškový systém – ČSNJS-Bpv

| REVIZE | POPIS ZMĚNY | DATUM | JMÉNO – PODPIS |
|---|---|---|---|
| | | | |

| | | | |
|---|---|---|---|
| Soubor: D.3.3.DWG | Vypracoval: ING. VIT | Projektant: ING. CHARVÁTOVÁ | Hl. ing. projektu: ING. VALEČKA |
| Zadavatel: Hlavní město Praha – MHMP OOP | | Kraj: PRAHA | |

MV projekt spol. s r.o.
Lipence 769, Praha 5
fax : 222 715 520
tel. : 222 722 522
IČ: 26 13 79 17
DIČ: CZ26137917

Akce: Vypracování přehledu kvality vody a havárií na drobných vodních tocích a rybnících na území hl. města Prahy za rok 2009

D.3. Hodnocení za rok 2004–2005

Příloha: Klasifikace toků podle výsledné třídy

| | |
|---|---|
| Formát předlohy | 8 A4 |
| Datum | ČERVEN 2010 |
| Stupeň | TP |
| Číslo zakázky | MV 714/10 |
| Měřítko | 1:40000 |
| Č. příl. | D.3.3. |