
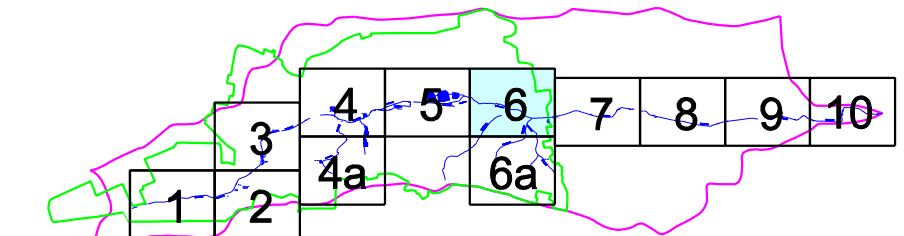


# HYDROTECHNICKÁ SITUACE SOUČASNÝ STAV - LIST 6

M. 1:2 000

## Legenda

- původní přirozená hranice povodí Motolského potoka
- aktualizovaná hranice povodí nezatrubněné části Motolského potoka
- vodní toky
- - - zatrubněná část vodních toků
- stávající vodní plochy, retenční nádrže, DUN
- zátopová čára  $Q_{100}$
- zátopová čára  $Q_{50}$
- - - PP4 - příčné profily
- - - UP5 - údolní profily
- hlavní sběrače kanalizace
- 14K - stávající dešťové oddělovače a jejich označení

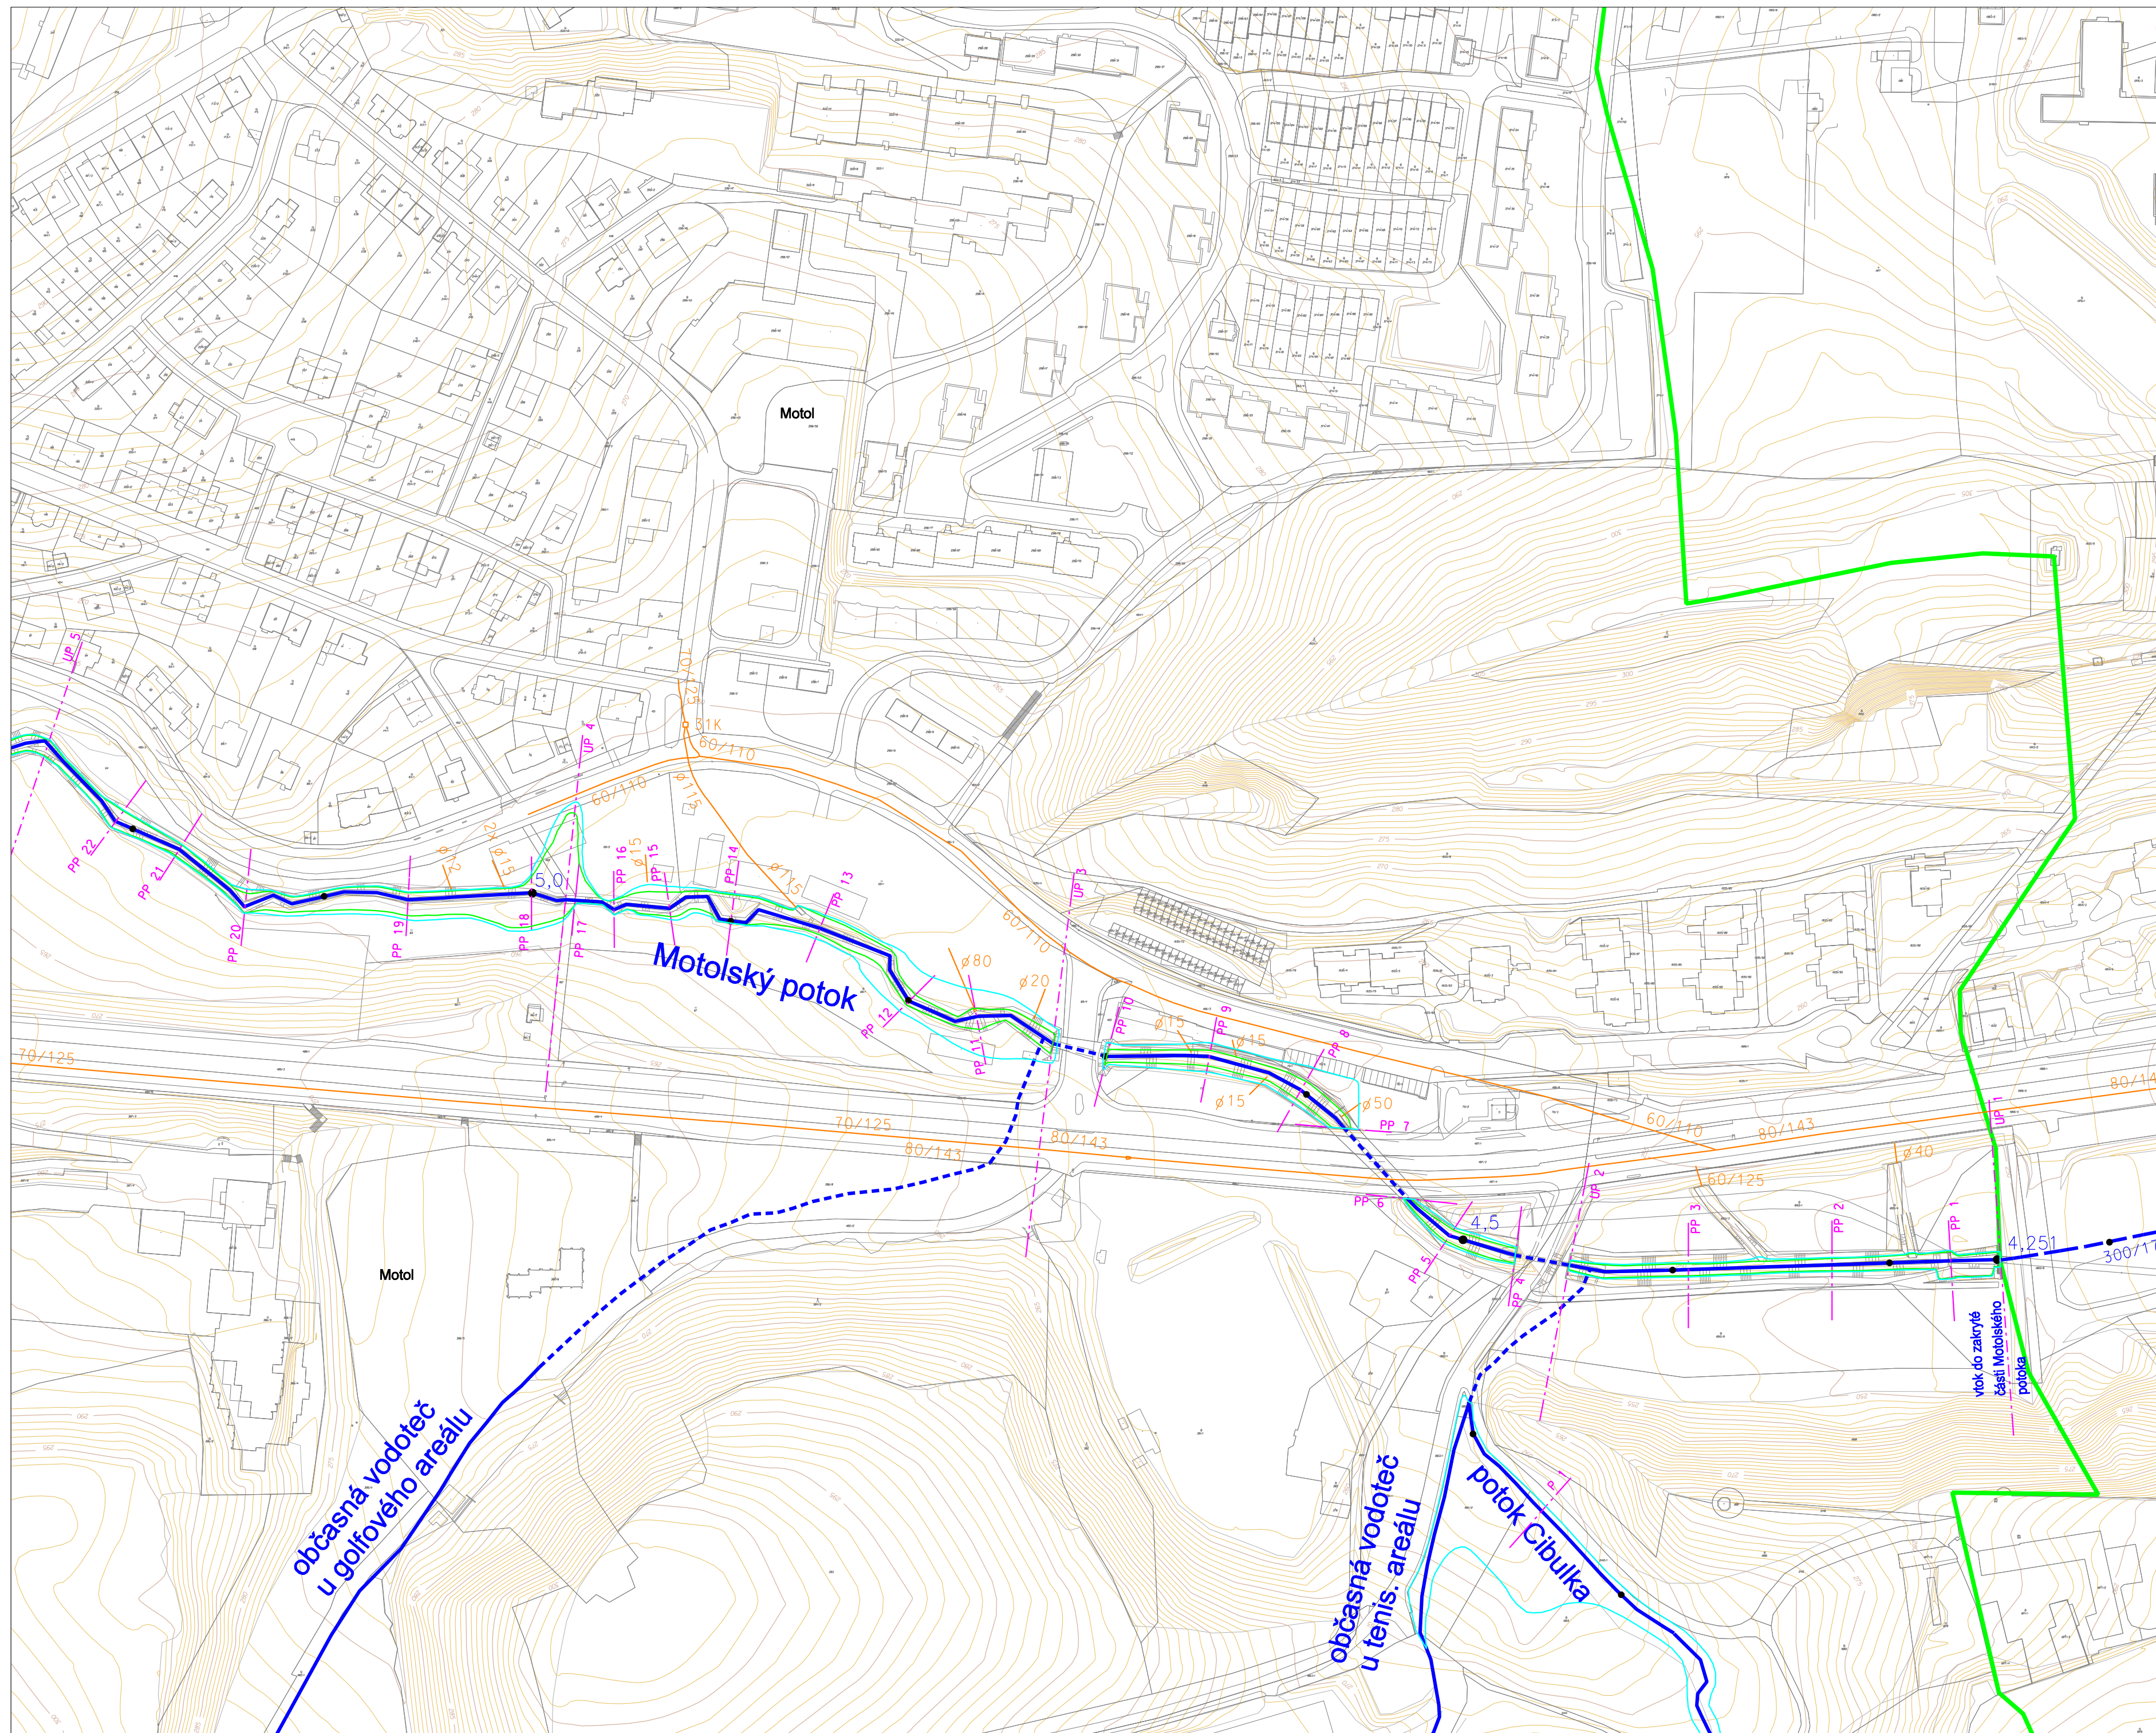

Výškový systém Balt p. v.

Dodatek studie

|  |  |                 |
|--|--|-----------------|
| Název akce :                                   | <b>Motolský potok - vodohospodářská studie odvedení srážkových vod</b> |                 |
| Název přílohy :                                | Měřítko :  | Číslo přílohy : |
| Hydrotechnická situace - současný stav, list 6 | 1:2000   | 4.1.6           |

