KATASTRÁLNÍ ÚZEMÍ	KOŠÍŘE				
ULICE	U ZÁMEČNICE	PLZEŇSKÁ KOŠÍŘSKÉ	N. NEPOMUCKÁ		LADA

PODÉLNÝ PROFIL MOTOLSKÉHO POTOKA
3. ČÁST
M. 1:2000/100

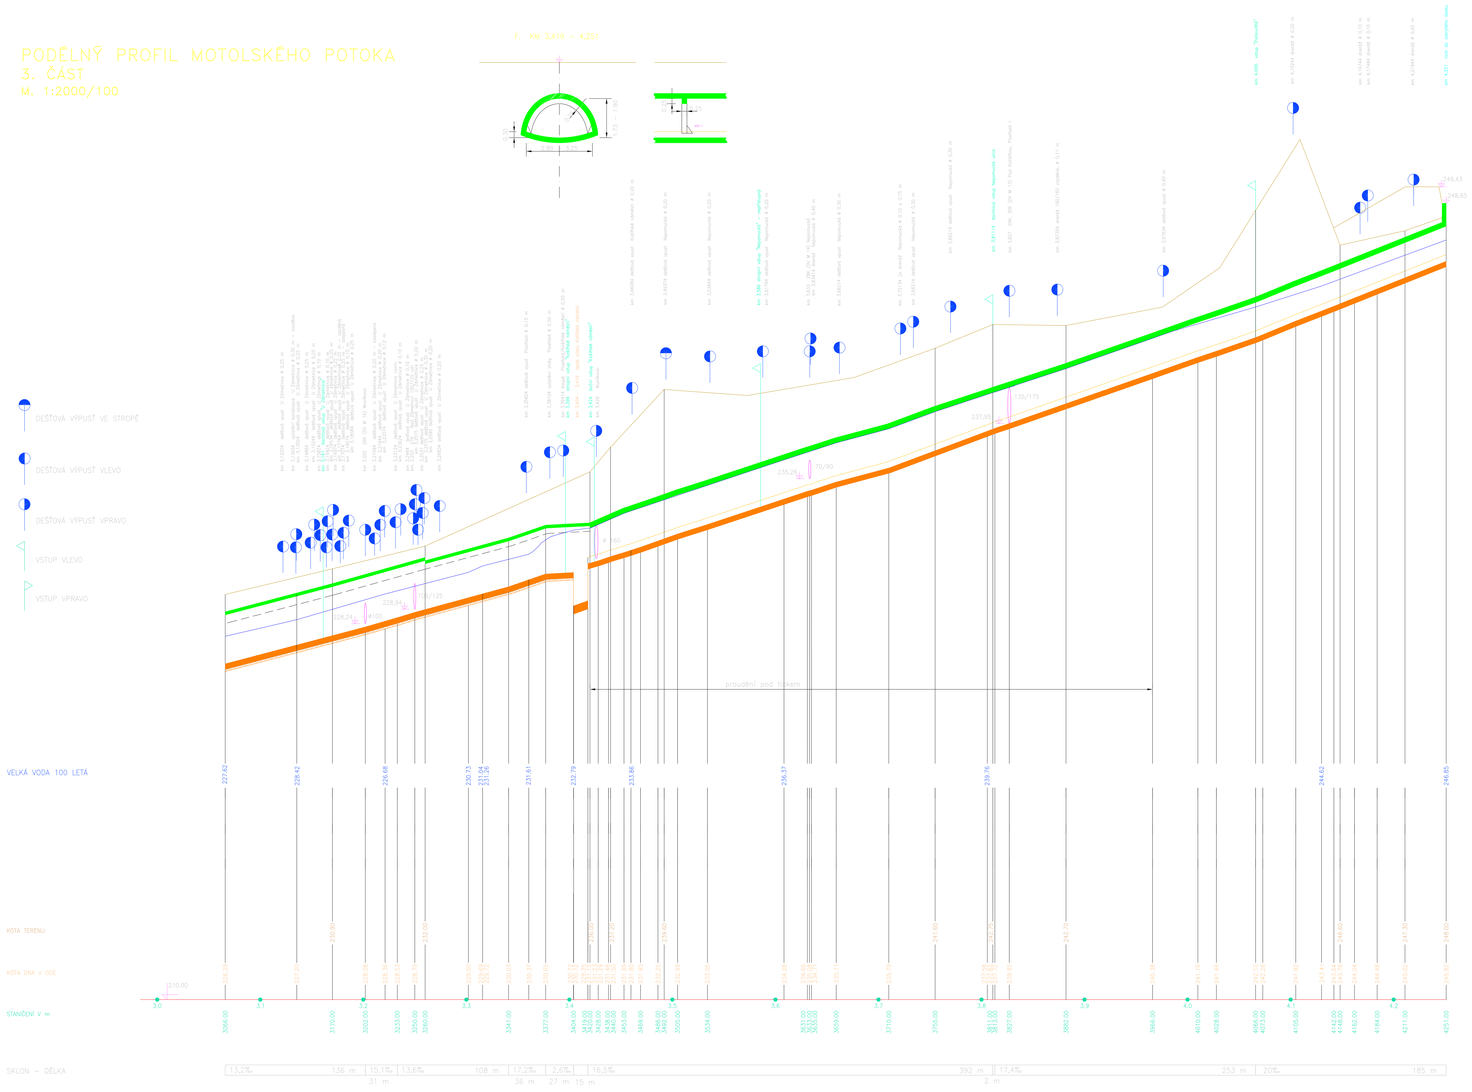

Podélný profil zatrubněné části Motolského potoka byl zpracován s využitím těchto podkladů :

Výpočet hladin velkých vod v Motolském potoce – podélný profil (Hydroprojekt Praha 1976)
Situace a výškopis části Motolského potoka, m 1:1000 (VPÚ Praha 1961)
Vlečkový plán Motolského potoka, m 1:500 (IPS Praha, 1975)

Za hlavní podklad byl považován podélný profil Motolského potoka, jenž byl z další dokumentace doplněno zaústění dešťových vpustí a další objekty. Přesnost a aktuálnost dokumentu je ovšem poplatná těmto archivním pramenům.

Pokud u vyústění není zakresleno potrubí, není z archivních podkladů zřejmá kóta jeho zaústění do toky.

Výškový systém Bpt. p. v.

Název akce : Motolský potok – vodohospodářská studie odvedení srážkových vod		HYDROPROJEKT
Název přílohy : Podélný profil – současný stav – část 3	Měřítko : 1:1 2000/100	Číslo přílohy : 5.1.3