PODÉLNÝ PROFIL MOTOLSKÝ POTOK

MĚŘÍTKO 1:2000/200

KATASTRÁLNÍ ÚZEMÍ
KULTURA
PRACOVNÍ ČÍSLO

LEVÝ BŘEH
PRAVÝ BŘEH
DNO
ZAJIŠTĚNÍ ZLEVA
ZAJIŠTĚNÍ ZPRAVA
KŘÍŽNÍ
ODBĚR VLEVO
ODBĚR VPRAVO

VÝŠKA LEVÉHO BŘEHU
VÝŠKA PRAVÉHO BŘEHU
VELKÁ VODA 100 LETÁ
VELKÁ VODA 50 LETÁ
VELKÁ VODA 5 LETÁ
VÝŠKA HLADINY
VÝŠKA DNA

SROVNÁVACÍ ROVINA
STANIČENÍ V KM
ČÍSLO PŘÍČNÉHO PROFILU
VZDÁLENOSTI PŘÍČNÝCH PROFILŮ
POMĚRY SMĚRU
POMĚRY SPÁDU

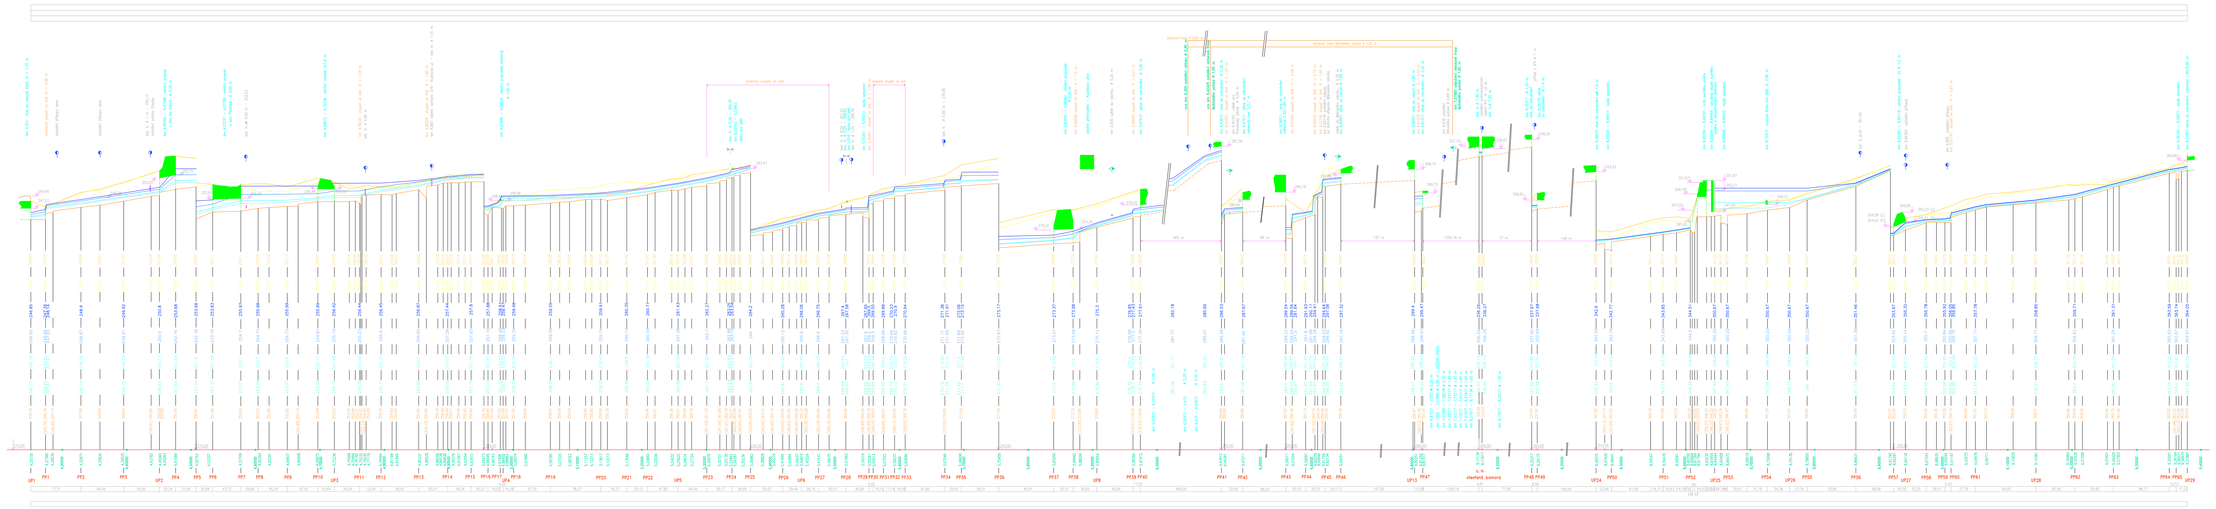

výškový systém Bpv1 p. v.

GEODETICKÉ PODKLADY

DRUH VÝKRESU: PODÉLNÝ PROFIL M 1:2000/200	ZÁKL. ZNÁMENÍ: 1991184-1-01 / MAPA ZNÁMENÍ: MOTOLSKÝ POTOK	DATUM: 5/2000
APROB.: / KOLOUDA	KONTROLOVAL: JAN TRNKA	KONTROL.: JOSL TRNKA	ZAST. INŽ.: MIL. TRNKA	VED. ODDĚLENÍ: MIR. N. MUSIL	VEDOUCÍ ÚTVARU: MIR. N. MUSIL

výškový systém Bpv1 p. v.

NÁZEV AKCE: Motolský potok – vodohospodářská studie odvádění srážkových vod		
NÁZEV VÝKRESU: Podélný profil – současný stav – část 4	MĚŘÍTKO: 1 : 2000/200	VÝK. ČÍSLO: 5.1.4