



Tok : PRAVÝ PŘÍTOK E1,E2

VYÚSTĚNÍ DO VRUTICE

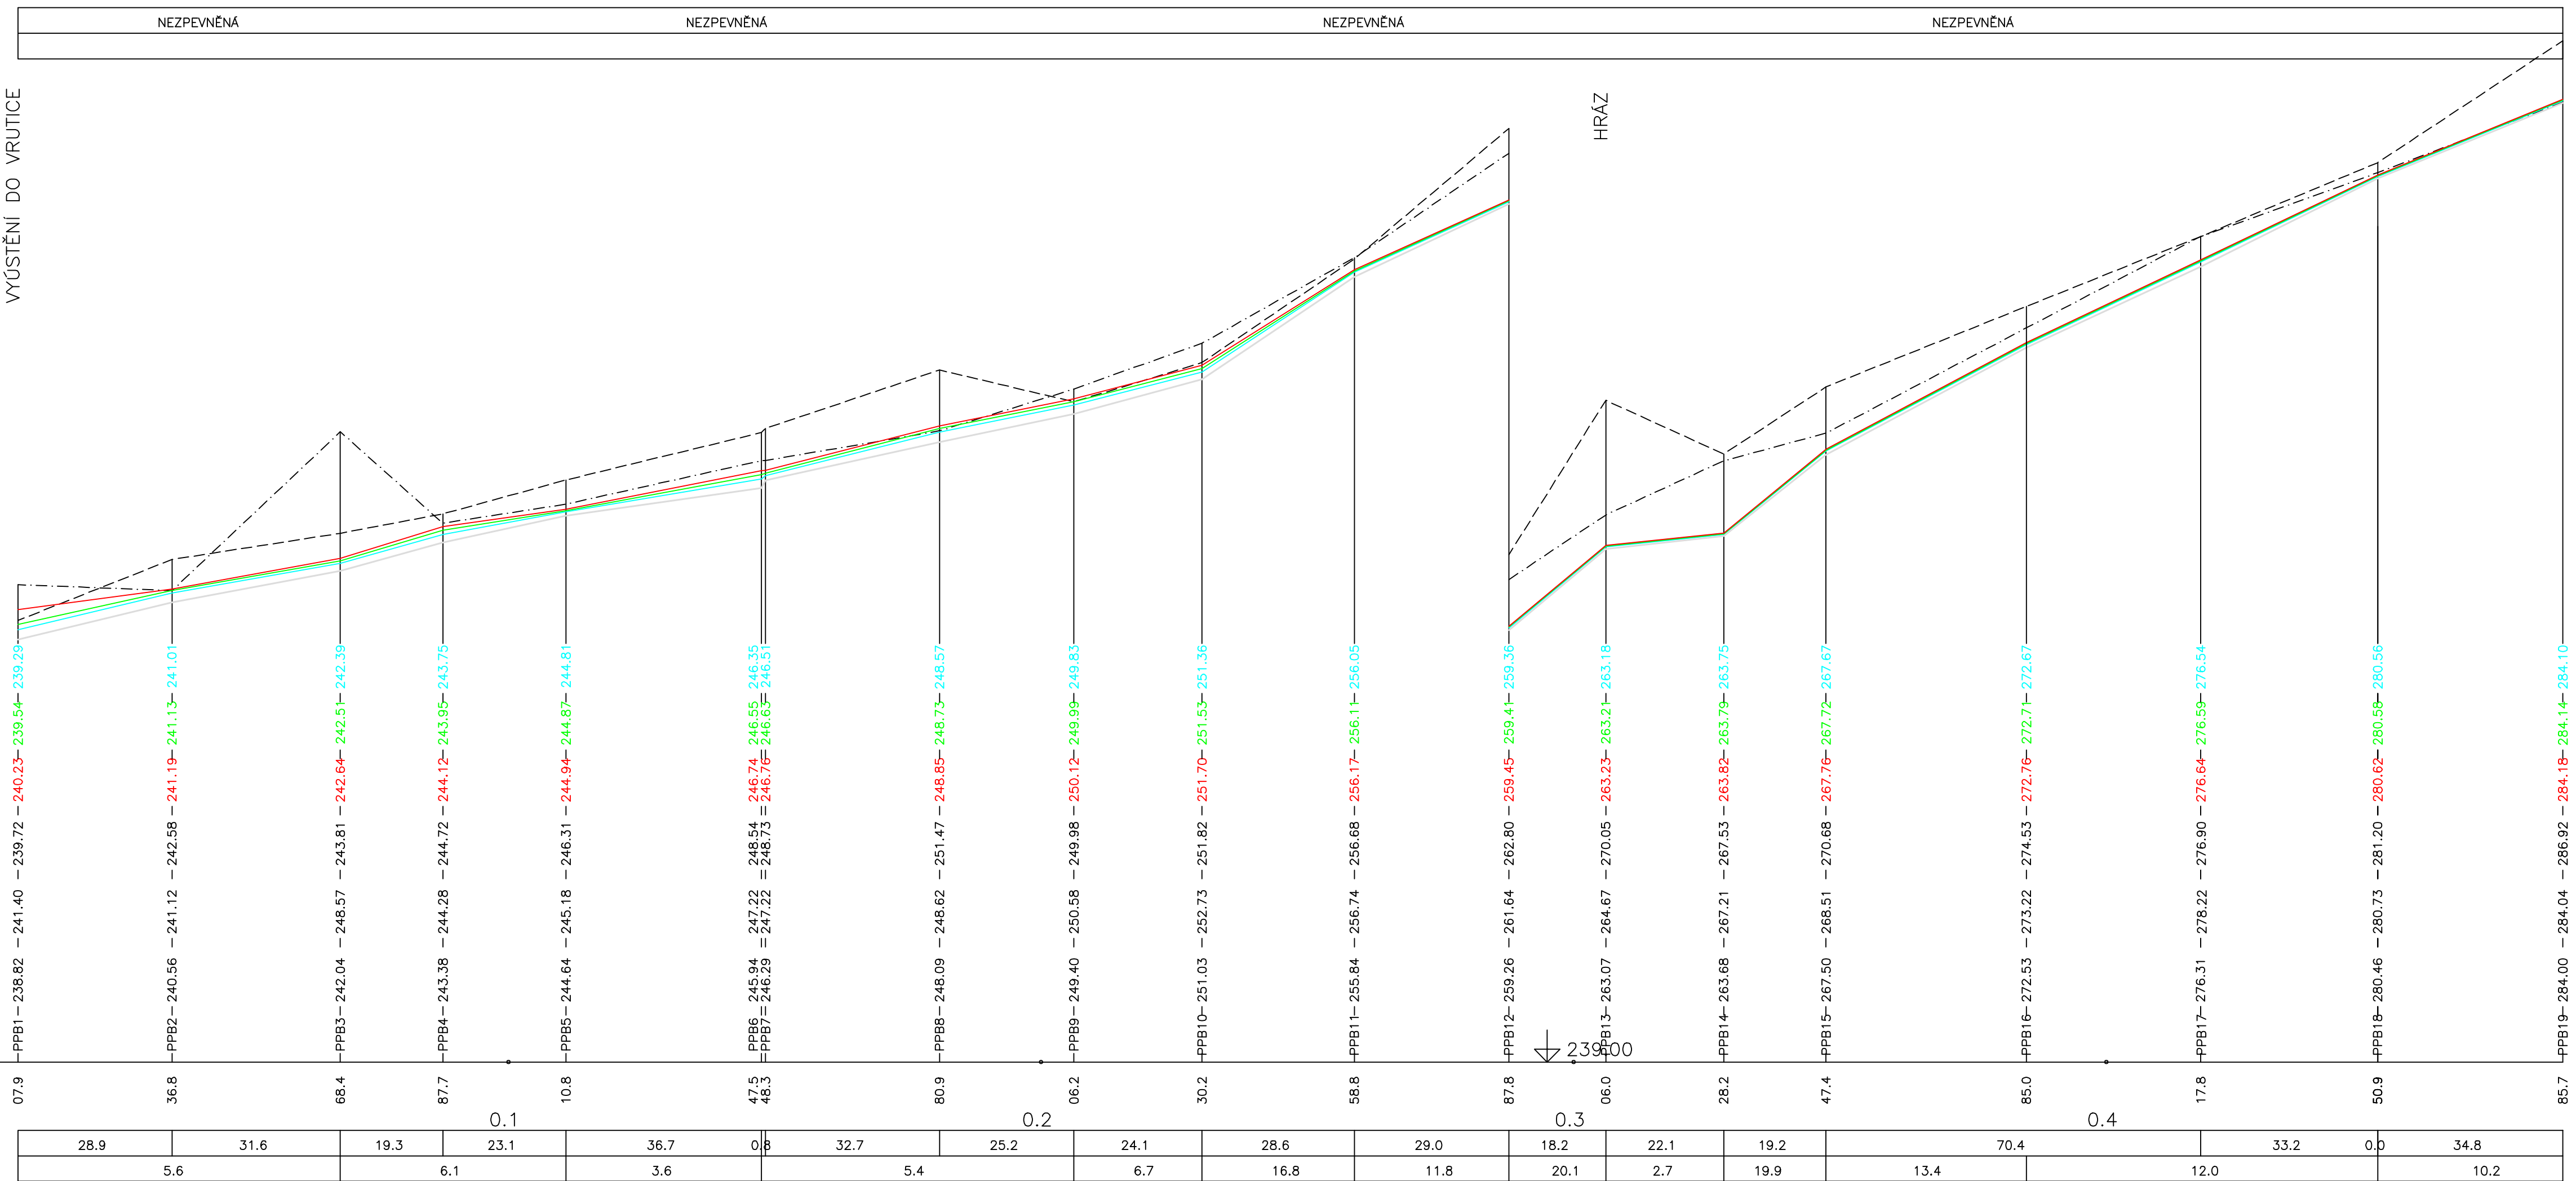

KLAD LISTŮ:

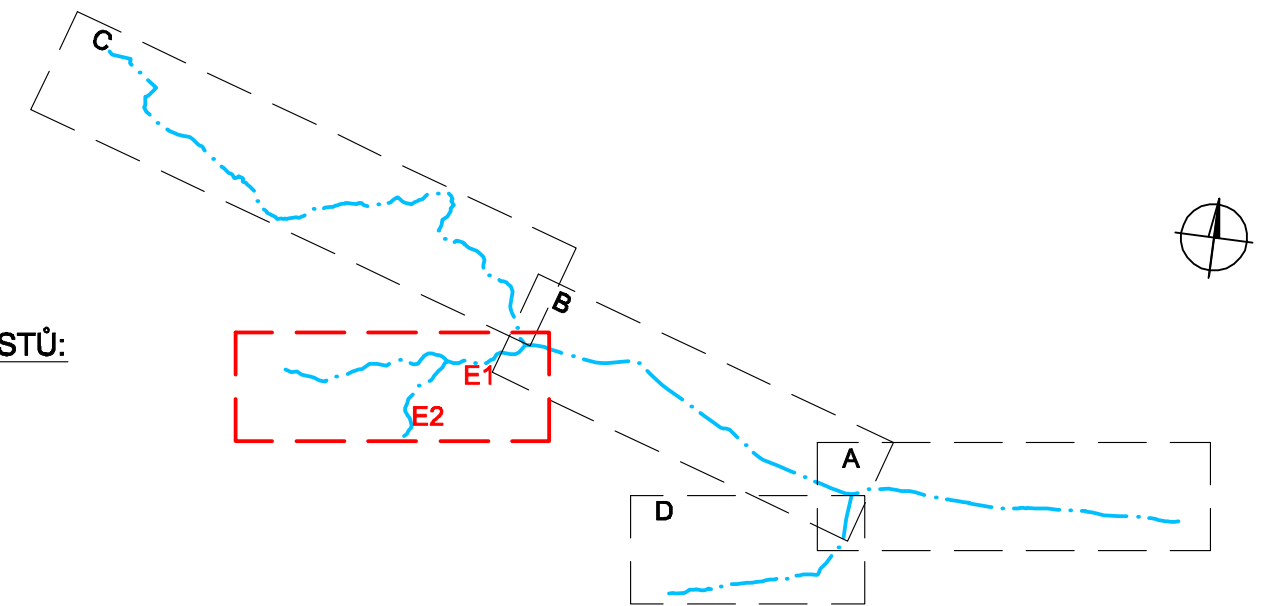

INVESTOR <b>HLAVNÍ MĚSTO PRAHA</b> ZASTOUPENÉ: <b>MHMP-OOP</b> Jungmanova 35, P1	KONTOLOVAL ING. VALEČKA	SOUŘADNÝ SYSTÉM VÝŠKOVÝ SYSTÉM	S-JTSK Bpv
	VYPRACOVAL ING. HYBÁŠEK	DATUM	3.2009
ZPRACOVATEL ING. HYBÁŠEK	TEL. 605 159 536 ŠTICHOVA 643, P4	KRAJ (MĚSTSKÁ ČÁST) Praha 5	FORMÁT 5 A4
AKCE <b>Generel potoka Vrutice</b> k.ú. Slivenec, Velká Chuchle	ČÍSLO PROJEKTU	0810	REVIZE 00
PŘÍLOHA <b>D.2.6.PODÉLNÝ PROFIL PRAVÝ PŘÍTOK E1,E2</b>	DATUM REV. ..	MĚŘITKO 1:500/2000	PŘÍLOHA <b>D.3.5.</b>