





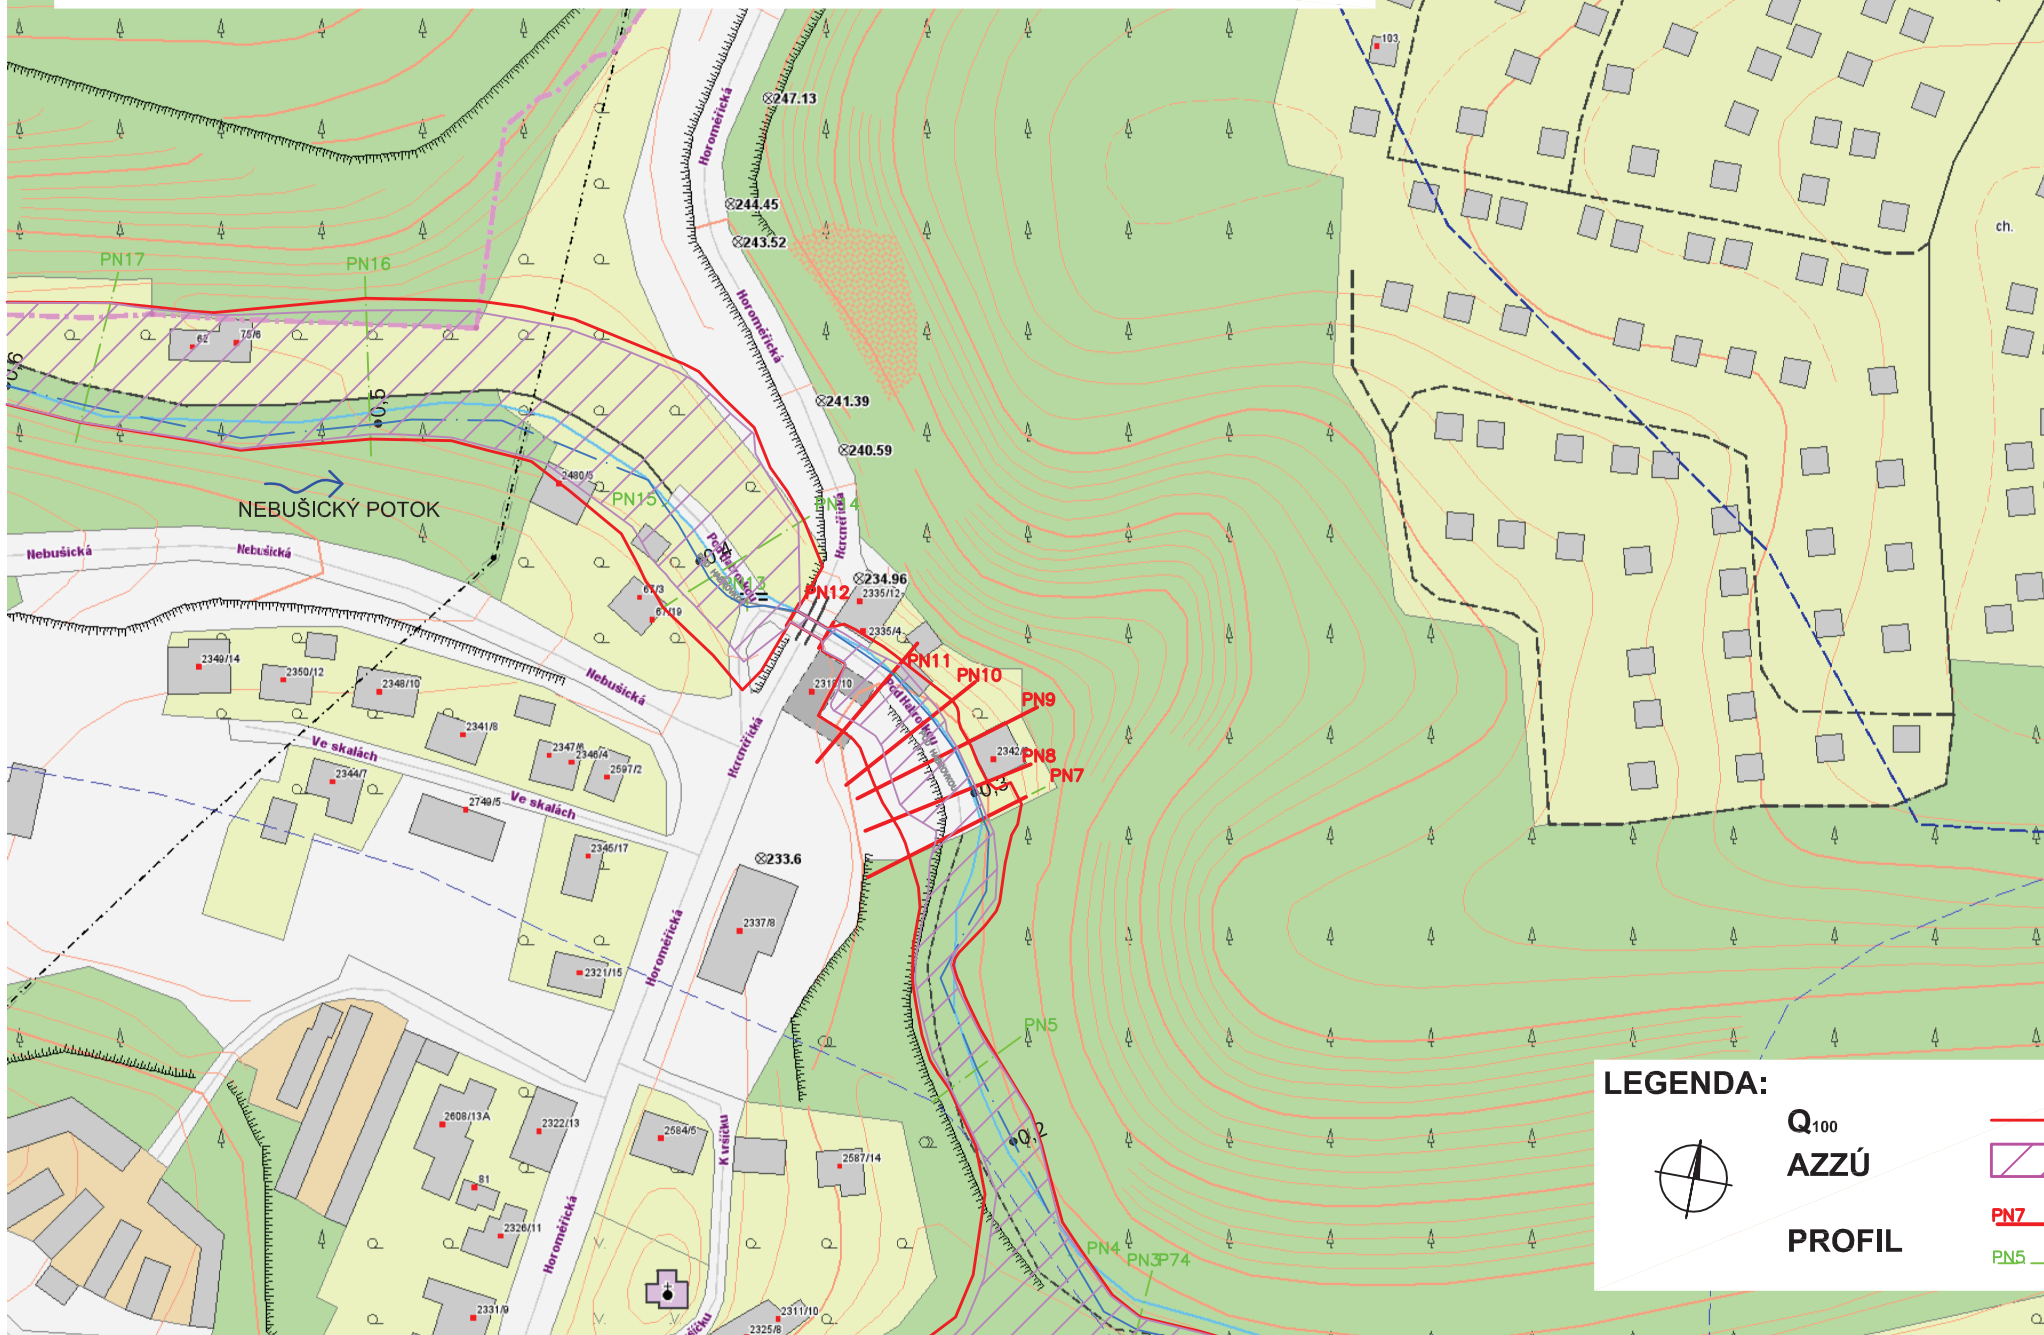


SITUACE - AKTIVNÍ ZÓNY ZÁPLAVOVÉHO ÚZEMÍ ZABAGED M 1:2000



LEGENDA:

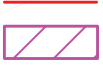-  Q₁₀₀
-  AZZÚ
-  PN7
-  PN5
-  PN7
-  PN5