

ÚZEMÍ
POVRCH ÚZEMÍ

KUNRATICKÝ POTOK Q 100 (288.25 m.n.m)
KUNRATICKÝ POTOK Q 20 (288.15 m.n.m)
KUNRATICKÝ POTOK Q 5 (287.97 m.n.m)

Podélný profil "Od Újezda"
MĚŘÍTKO 1: 2000/100

Q100 - Kunratický potok
Q20 - Kunratický potok
Q5 - Kunratický potok


PRÁVÝ BŘEH
LEVÝ BŘEH

Q100
Q20
Q5

KÓTA DNA

PŘÍČNÉ PROFILY

SKLON [%] - DÉLKA [m]

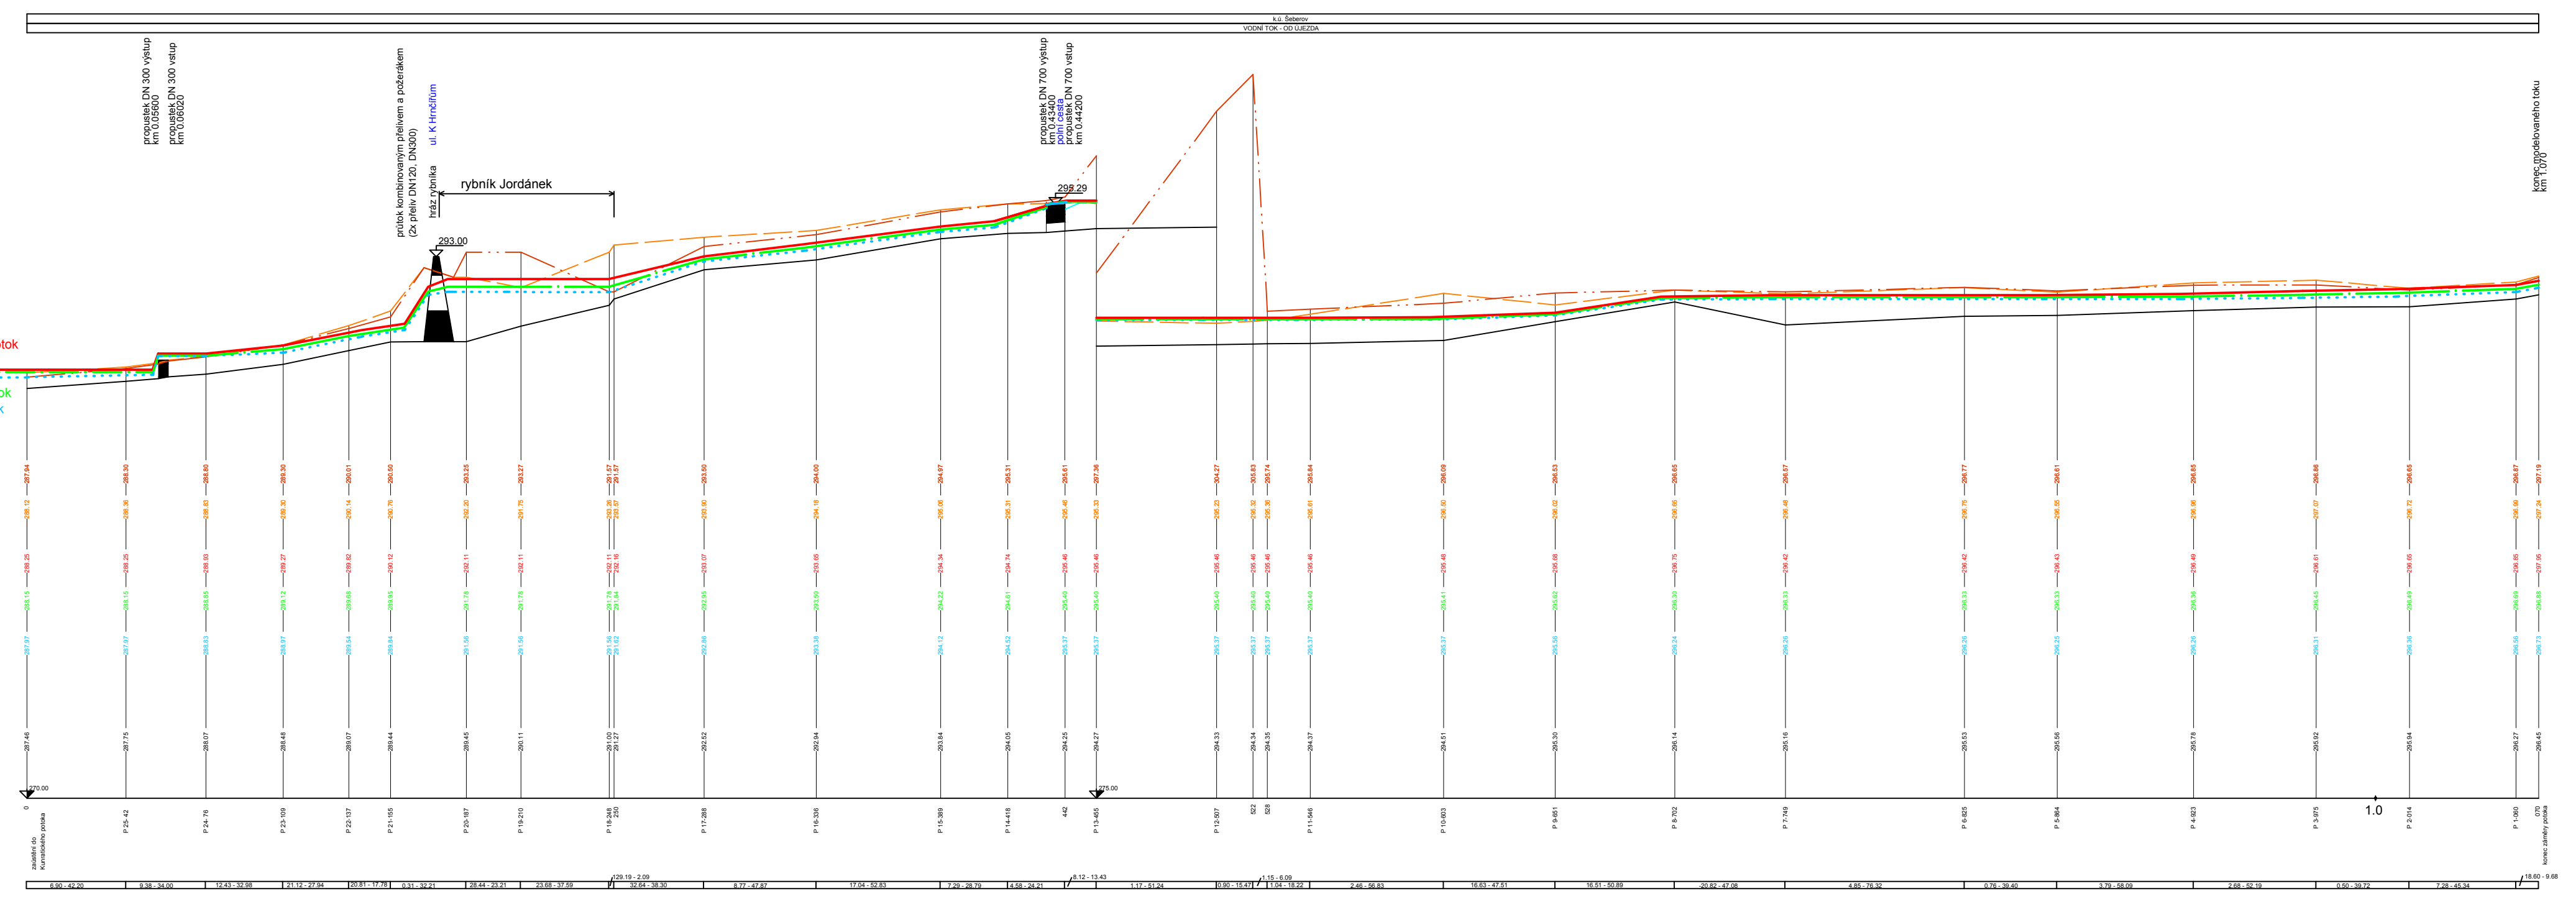

Výškový systém: Bpv

		Svatováclavská 1645A, 160 00 Praha 8 - Karlín tel: +420 221 873 111, fax: +420 221 873 247 www.d-plus.cz d-plus@plus.cz	
Hlavní inženýr projektu: Ing. Jiří ŠLÁMA, Ph.D.	Zodp. projektant: Ing. Jiří ŠLÁMA, Ph.D.	Vypracoval: Ing. Eva BLÁHOVÁ	Datum: 11/2010
MÚ (OU): Praha	Kraj: Hl. m. Praha	Stupeň: generel	
Investor: Městský úřad Praha 8, Odbor ochrany prostředí, Jungmannova 35/29, Praha 1		Číslo zakázky: 3059/2010	
Interaktivní generel Kunratického potoka a jeho přítoků		Měřítko: 1: 2000 / 100	
Číslo přílohy: 3.6.1	Podélný profil Podélný profil - Od Újezda f.km. 0,00 - f. km. 1,0695	Číslo přílohy: 3.6.1	Č. kopie: -