

ÚZEMÍ  
POVRCH ÚZEMÍ

KUNRATICKÝ POTOK Q 100 (242.79 m.n.m)  
KUNRATICKÝ POTOK Q 20 (242.59 m.n.m)  
KUNRATICKÝ POTOK Q 5 (242.34 m.n.m)

Podélný profil "Od ZOO/Hájovna"

MĚŘÍTKO 1: 2000/100

PRAVÝ BŘEH

LEVÝ BŘEH

Q100

Q20


Q5

KÓTA DNA

PŘÍČNÉ PROFILY

SKLON [‰] - DÉLKA [m]

Q100 - Kunratický potok  
Q20 - Kunratický potok  
Q5 - Kunratický potok

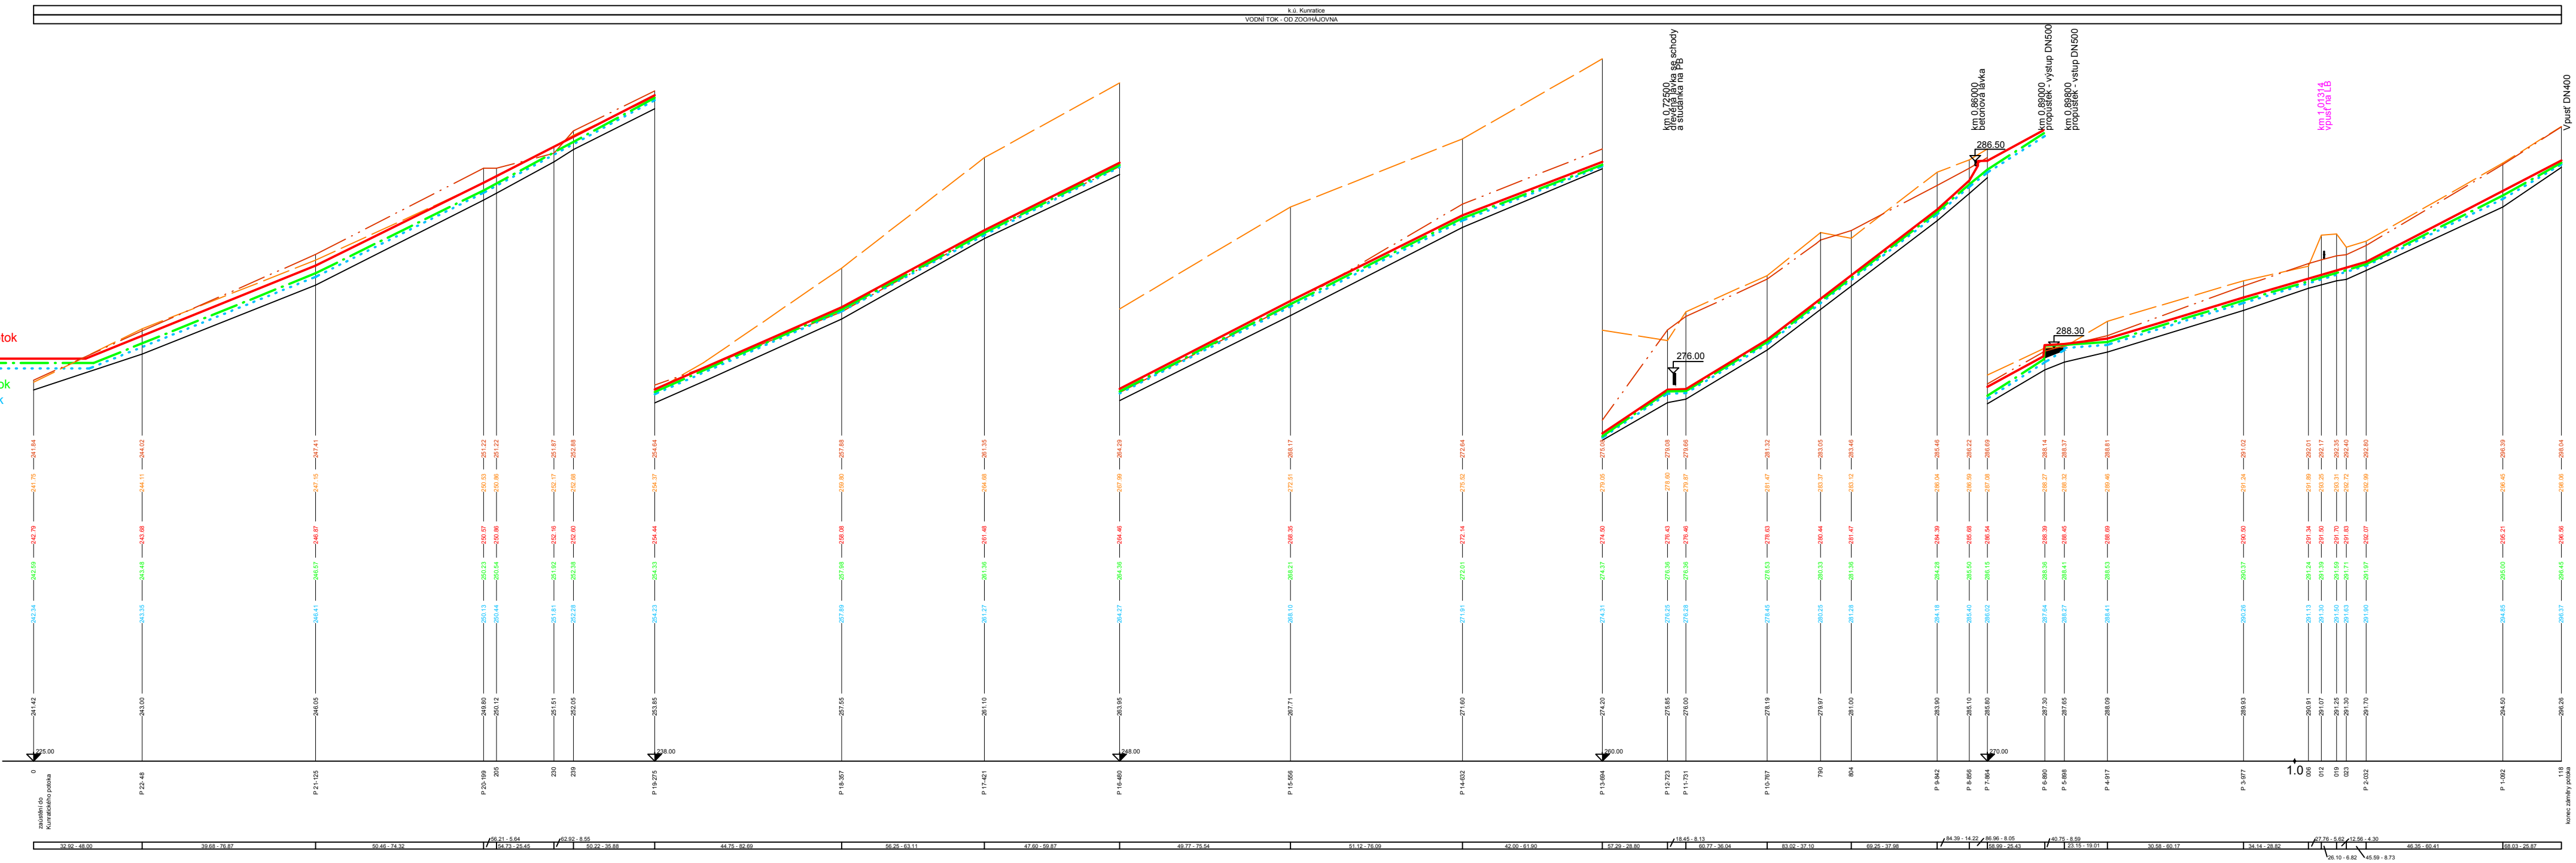

Výškový systém: Bpv

		Sokolovská 16+5A, 186 03 Praha 8 - Karlín tel: +420 221 873 111, fax: +420 221 873 247 www.d-plus.cz d-plus@id-plus.cz	
Hlavní inženýr projektu: Ing. Jiří Sláma, Ph.D.	Zodp. projektant: Ing. Jiří Sláma, Ph.D.	Vypracoval: Ing. Eva Blažková	Datum: 11/2010
MJ (ČÚ) Praha	Kop: H. m. Praha	Stupeň: generel	
Investor: Městský úřad Praha 8, Odbor ochrany prostředí, Jungmannova 35/29, Praha 1		Číslo zakázky: 3059/2010	Mřítko: 1: 2000 / 100
Zakázka: Interaktivní generel Kunratického potoka a jeho přítoků		Číslo přílohy: 3.3.1	Revize: -
Obsah: Podélné profily Podélná profila - Od Zoo/Hájovna, f.km. 0,00 - f.km. 1,12			C. kódy: -