ÚZEMÍ
POVRCH ÚZEMÍ

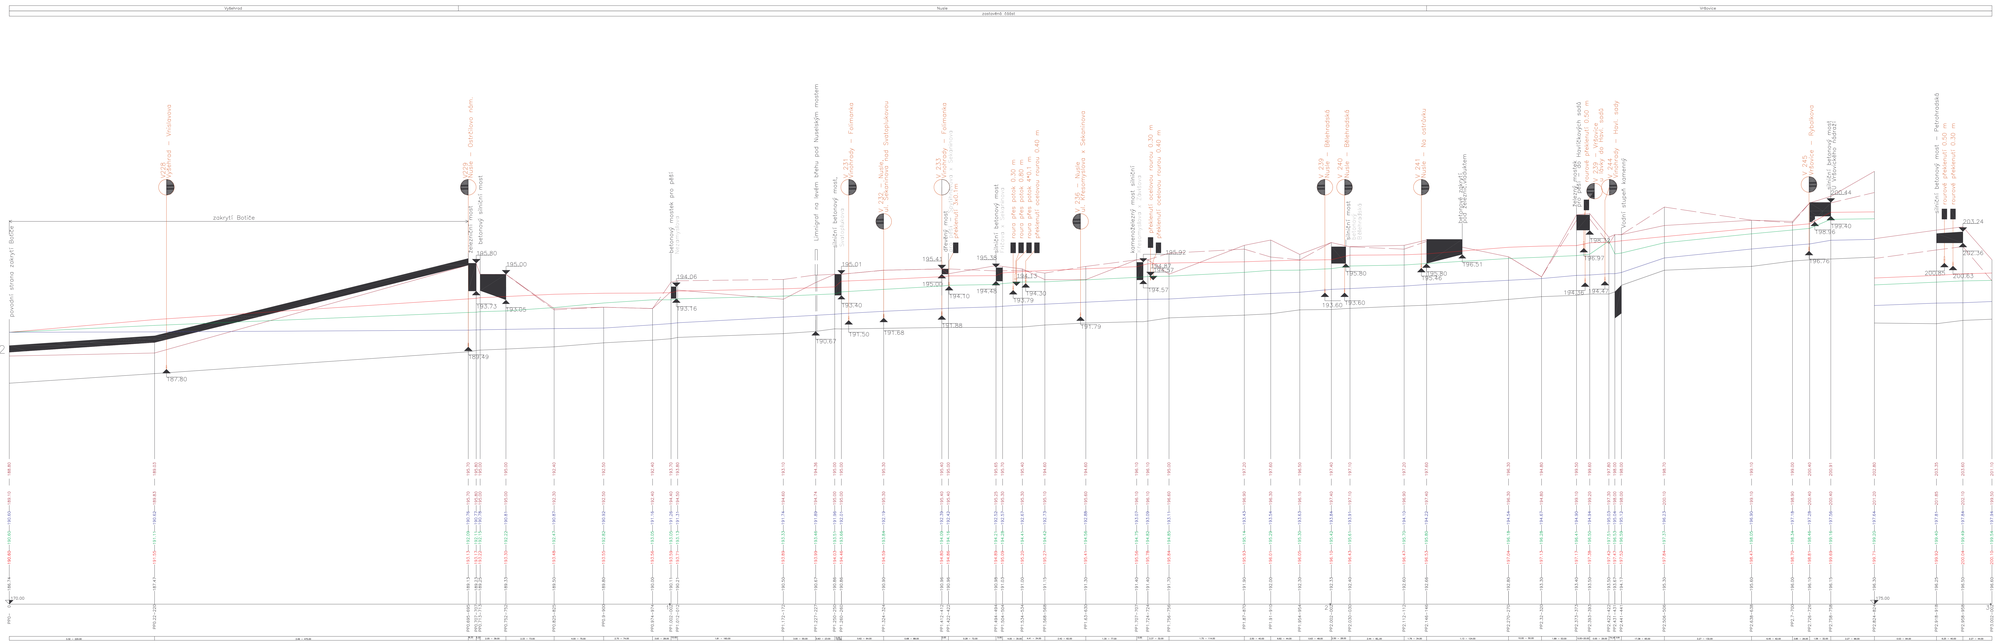

VÝŠKOVÝ SYSTÉM: Balt p. n.

HYDROPROJEKT AKCIOVÁ SPOLEČNOST Odbor Praha, Táborská 31, 140 16 Praha 4, www.hydroprojekt.cz, praha@hydroprojekt.cz					
VYPRACOVAL	Ing. J. Kdělková	HP	Ing. Z. Přikla	T. KONTROLA	Ing. P. Kuba
PROJEKTANT	Ing. Z. Přikla	REDAKL OKRES	Ing. A. Mucha	DATUM	Březen 2008
OBJEDNATEL	Magistrát hl. města Prahy – Odbor ochrany prostředí			OKRES	Praha
NÁZEV	STANOVENÍ ZÁPLAVOVÉHO ÚZEMÍ VODNÍHO TOKU BOTIČ A JEHO PŘÍTOKŮ NA ÚZEMÍ HL. M. PRAHY BOTIČ			DÉLKA/ŠÍŘKA	100 212 / 70
				KŮ,PŘÍP	studie
				FORMÁT	10 A4
				MĚŘÍTKO	1:2000 / 100
				ARCHIV ČÍSLO	03355.08/1
PŘÍLOHA	PODÉLNÝ PROFIL - km 0.000 - 3.002			ČÁSTI PŘÍLOHY	C.1

Tato dokumentace nesmí být dále ani zpětně bez výslovného souhlasu zhotovitele a nebude sloužit jako podklad pro jakoukoliv reprodukci a nebude zpřístupněna jakékoliv jiné osobě nebo jinému subjektu, jak celku, tak jednotlivé části. Jakékoliv jiné dokumentace a výkresy v rozsahu a bližší specifikaci v souvislosti s touto dokumentací, jsou vždy jen tvůrčím dílem, tak jednotlivé části. Nebude bez předchozího souhlasu zhotovitele zpřístupněna tato dokumentace ani jiné jemu obdobné rozhodnutí, kapitálové ani jiné jakkoliv spojené rozhodnutí, ani jakkoliv jinak zpřístupněna.
Poznámka: Podpisy, zpracovatelé jsou přístupny pouze v rámci Zdrojů IS nebo originálu (tištěný charakter).