



Měcholupský potok - 2. větev

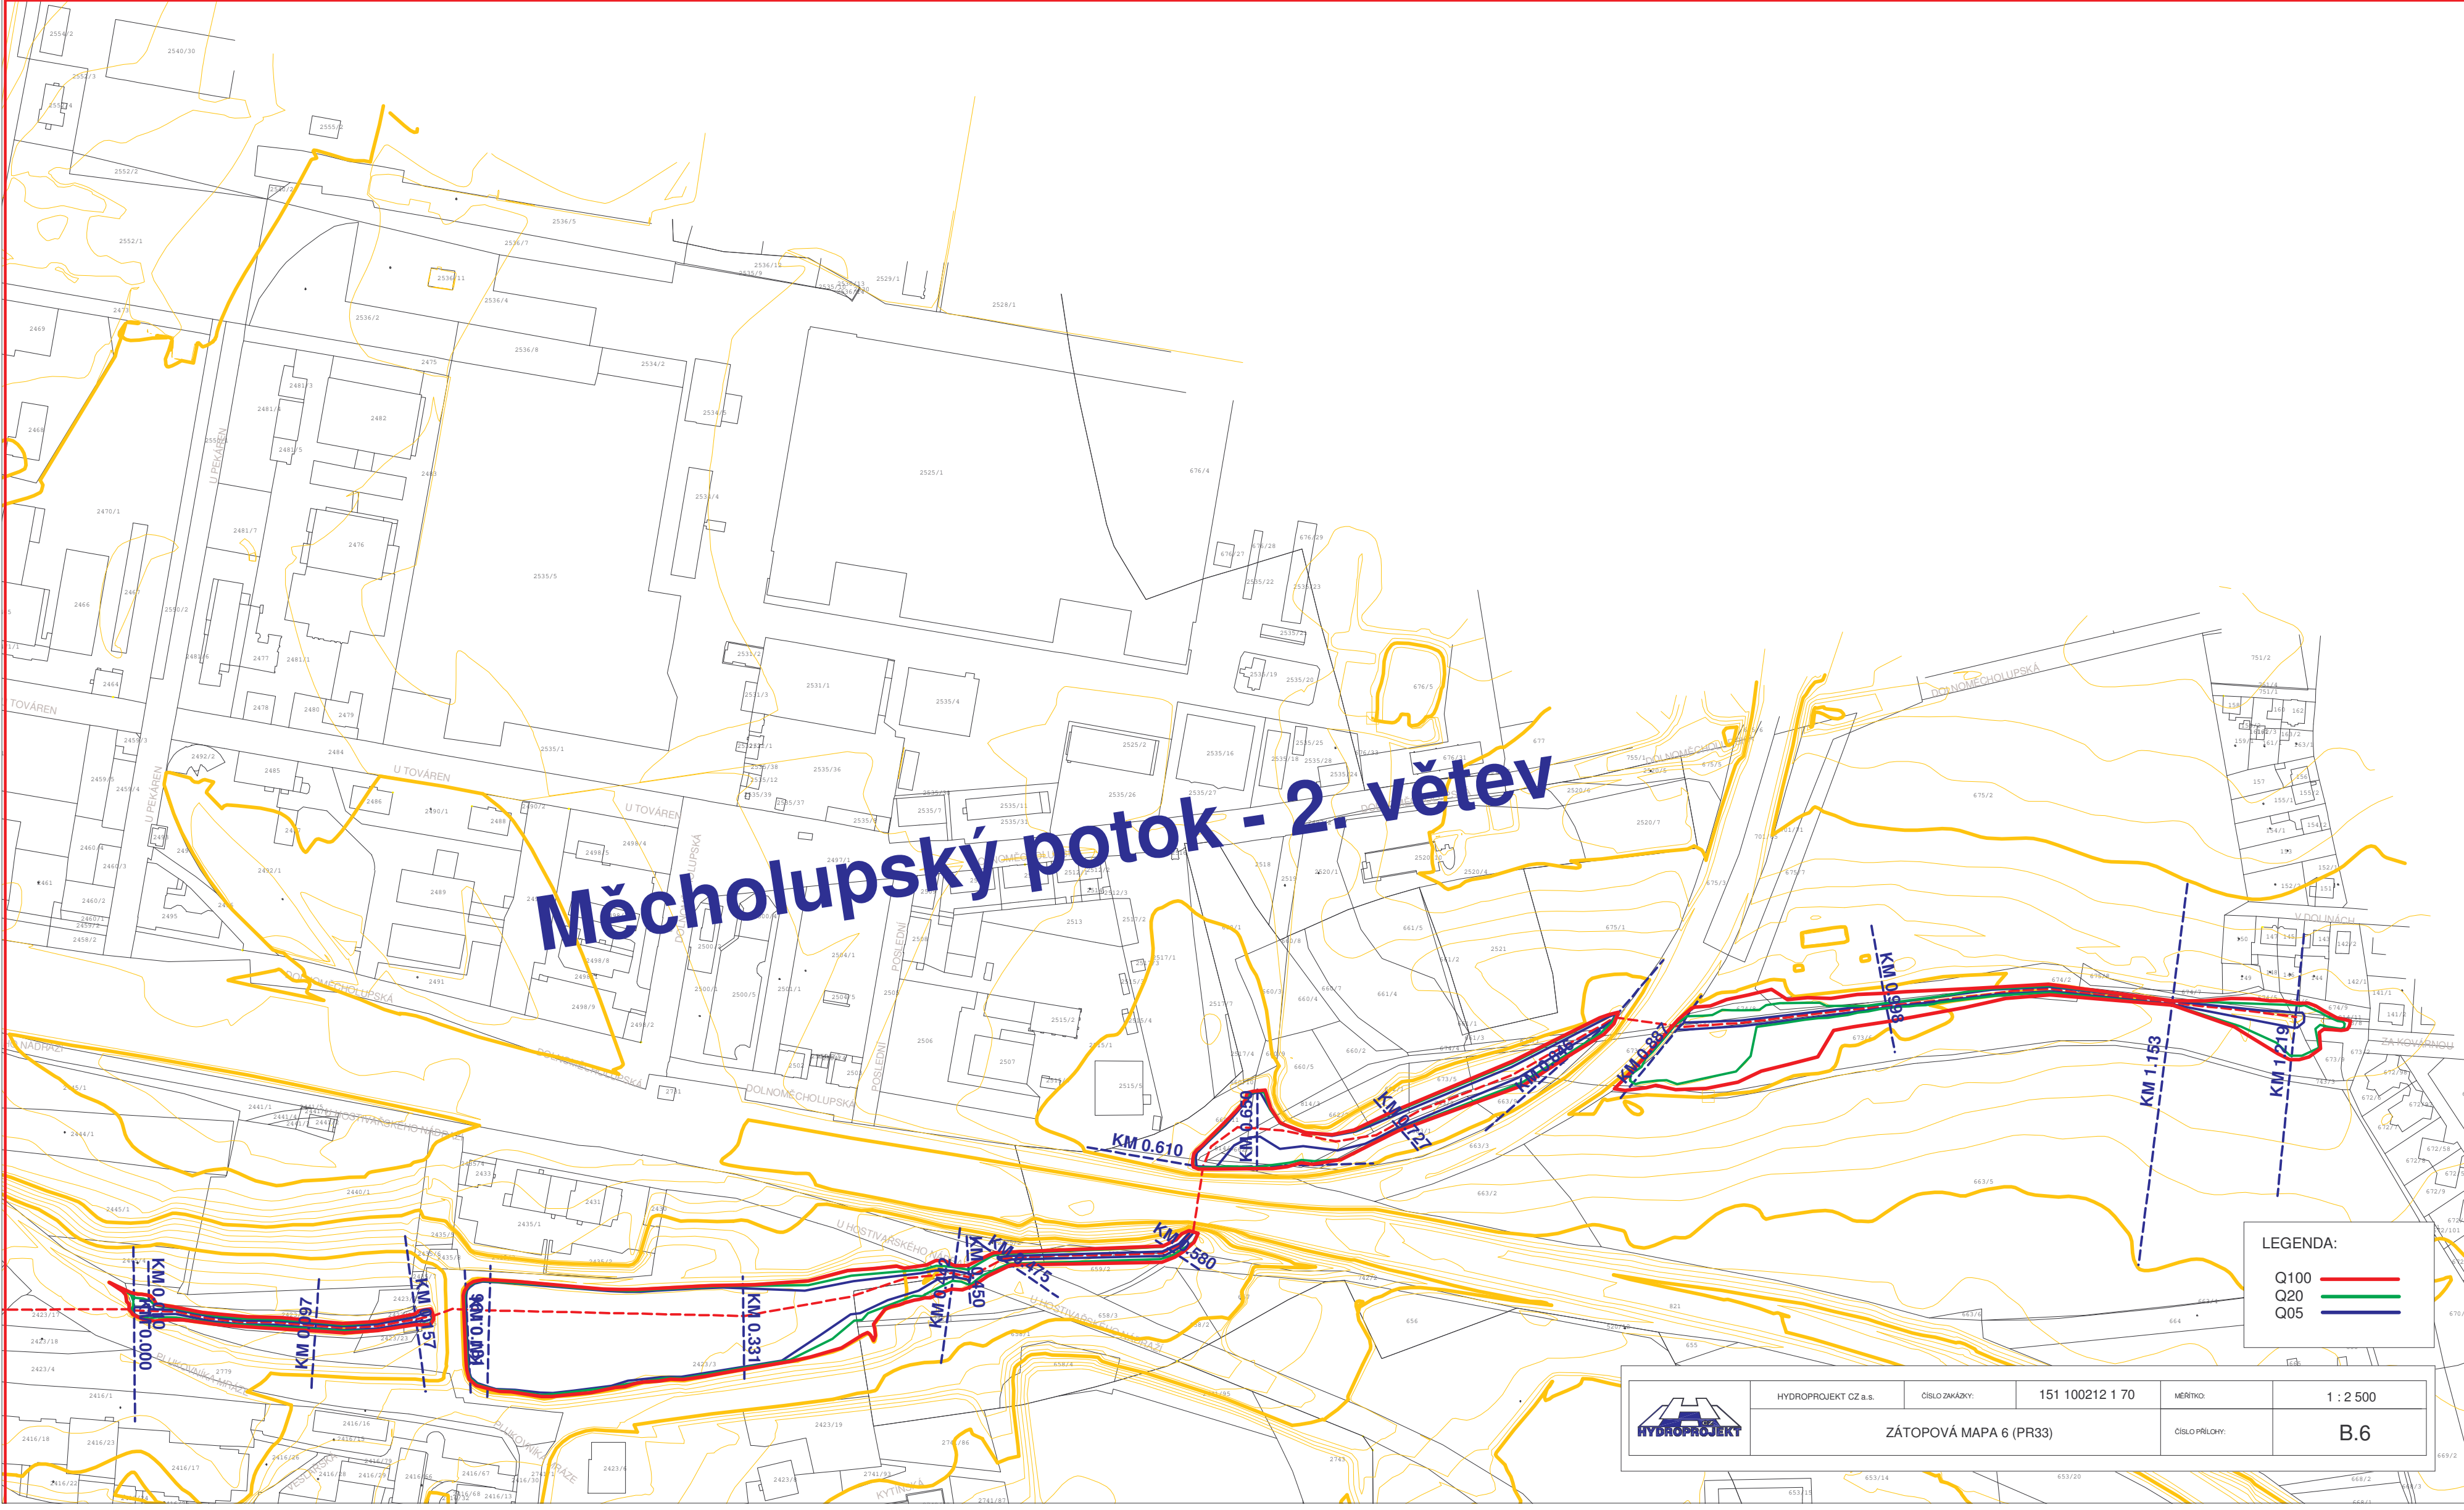

LEGENDA:

Q100	—
Q20	—
Q05	—

	HYDROPROJEKT CZ a.s.	ČÍSLO ZÁKAZY:	151 100212 1 70	MĚŘÍTKO:	1 : 2 500
ZÁTOPOVÁ MAPA 6 (PR33)				ČÍSLO PŘÍLOHY:	B.6