



PP14.21 - 14.21000 km

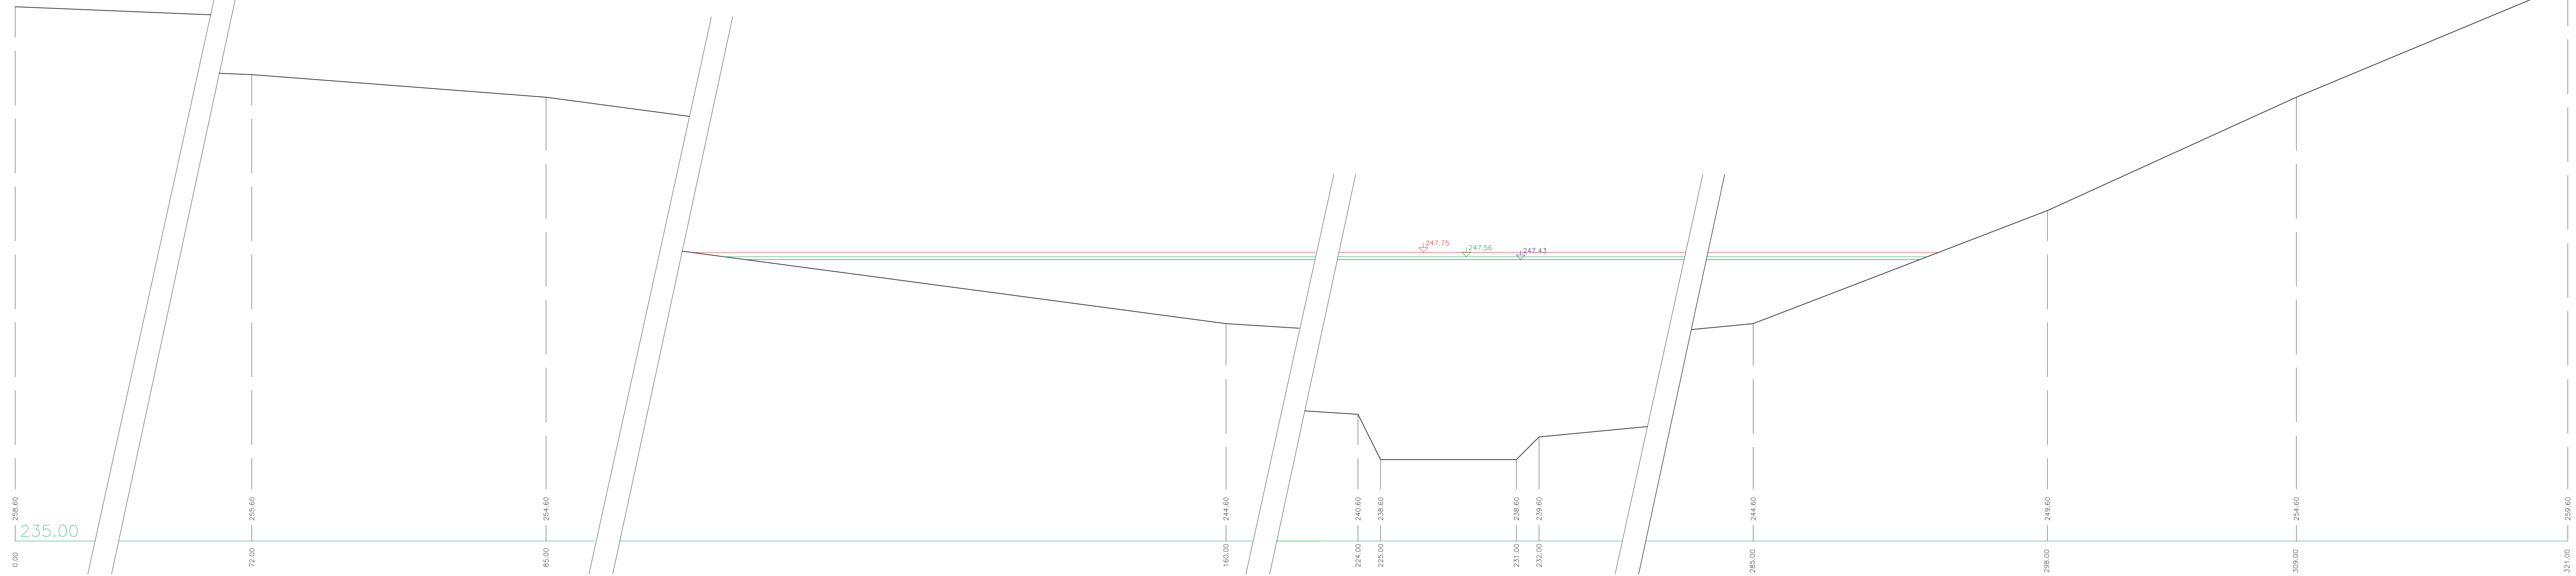

PP14.59 - 14.59000 km

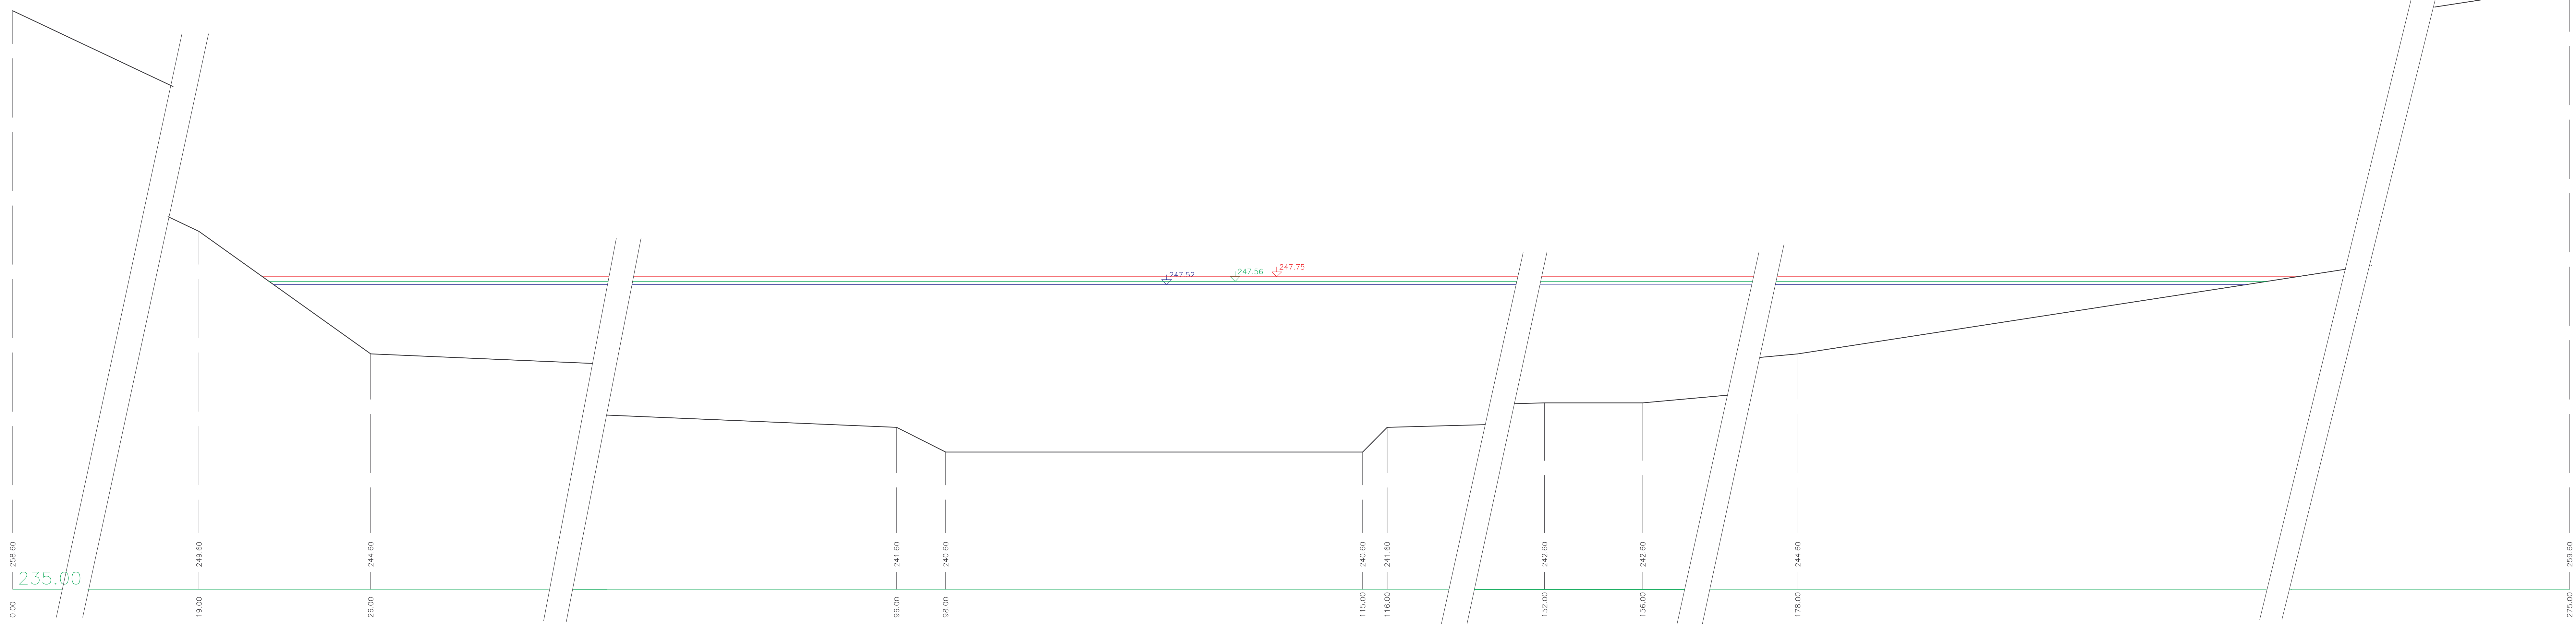

- LEGENDA:
- Q100 —
 - Q20 —
 - Q5 —

VÝŠKOVÝ SYSTÉM: Ball p. v.

| | | | |
|---|---|---------------|----------------|
| HYDROPROJEKT AKČIOVÁ SPOLEČNOST | | | |
| Úřadna Praha, Táborská 31, 140 16 Praha 4; www.hydroprojekt.cz; praha@hydroprojekt.cz | | | |
| KYPRKOVAL | ing. J. Kolářová | HP | ing. Z. Pliska |
| PROJEKTANT | ing. Z. Pliska | ŘEŠITEL ÚKOLU | ing. A. Mucha |
| OBJEDNATEL | Magistrát hl. města Prahy - Odbor ochrany prostředí | | DATA |
| ARČEJ | STANOVENÍ ZÁPLAVOVÉHO ÚZEMÍ VODNÍHO TOKU BOTIČE A JEHO PŘÍTOKŮ NA ÚZEMÍ HL. M. PRAHY BOTIČ | | OKRES |
| PRŮŘEZ | PŘIČNÉ PROFILY - km 14.210 - 14.590 | | CELKOVÁ ČÍSLO |
| | | | 100 212 1 70 |
| | | | STUPĚŇ |
| | | | studie |
| | | | FORMÁT |
| | | | 14 A4 |
| | | | MĚŘÍTKO |
| | | | 1:100 |
| | | | ARCHIVNÍ ČÍSLO |
| | | | 03356 /06/1 |
| | | | CELKOVÝ PROFIL |
| | | | D,5,4 |

Tato dokumentace včetně všech příloh (s výjimkou dat poskytnutých objednatelem) je duševním vlastnictvím akciové společnosti HYDROPROJEKT, CZ. Odpovědnost této dokumentace je omezena výhradně na účel, ke kterému byla vypracována. Žádné použití (jako například: kopírování, šíření, předání třetím osobám) této dokumentace bez písemného souhlasu objednatelů je přísně zakázáno. Správnost údajů a jejich úplnost není zárukou společnosti HYDROPROJEKT, CZ. Podklady zpracované jsou přejaté podle k výkresu číslo 01 nebo originálu přílohy (mřížky).