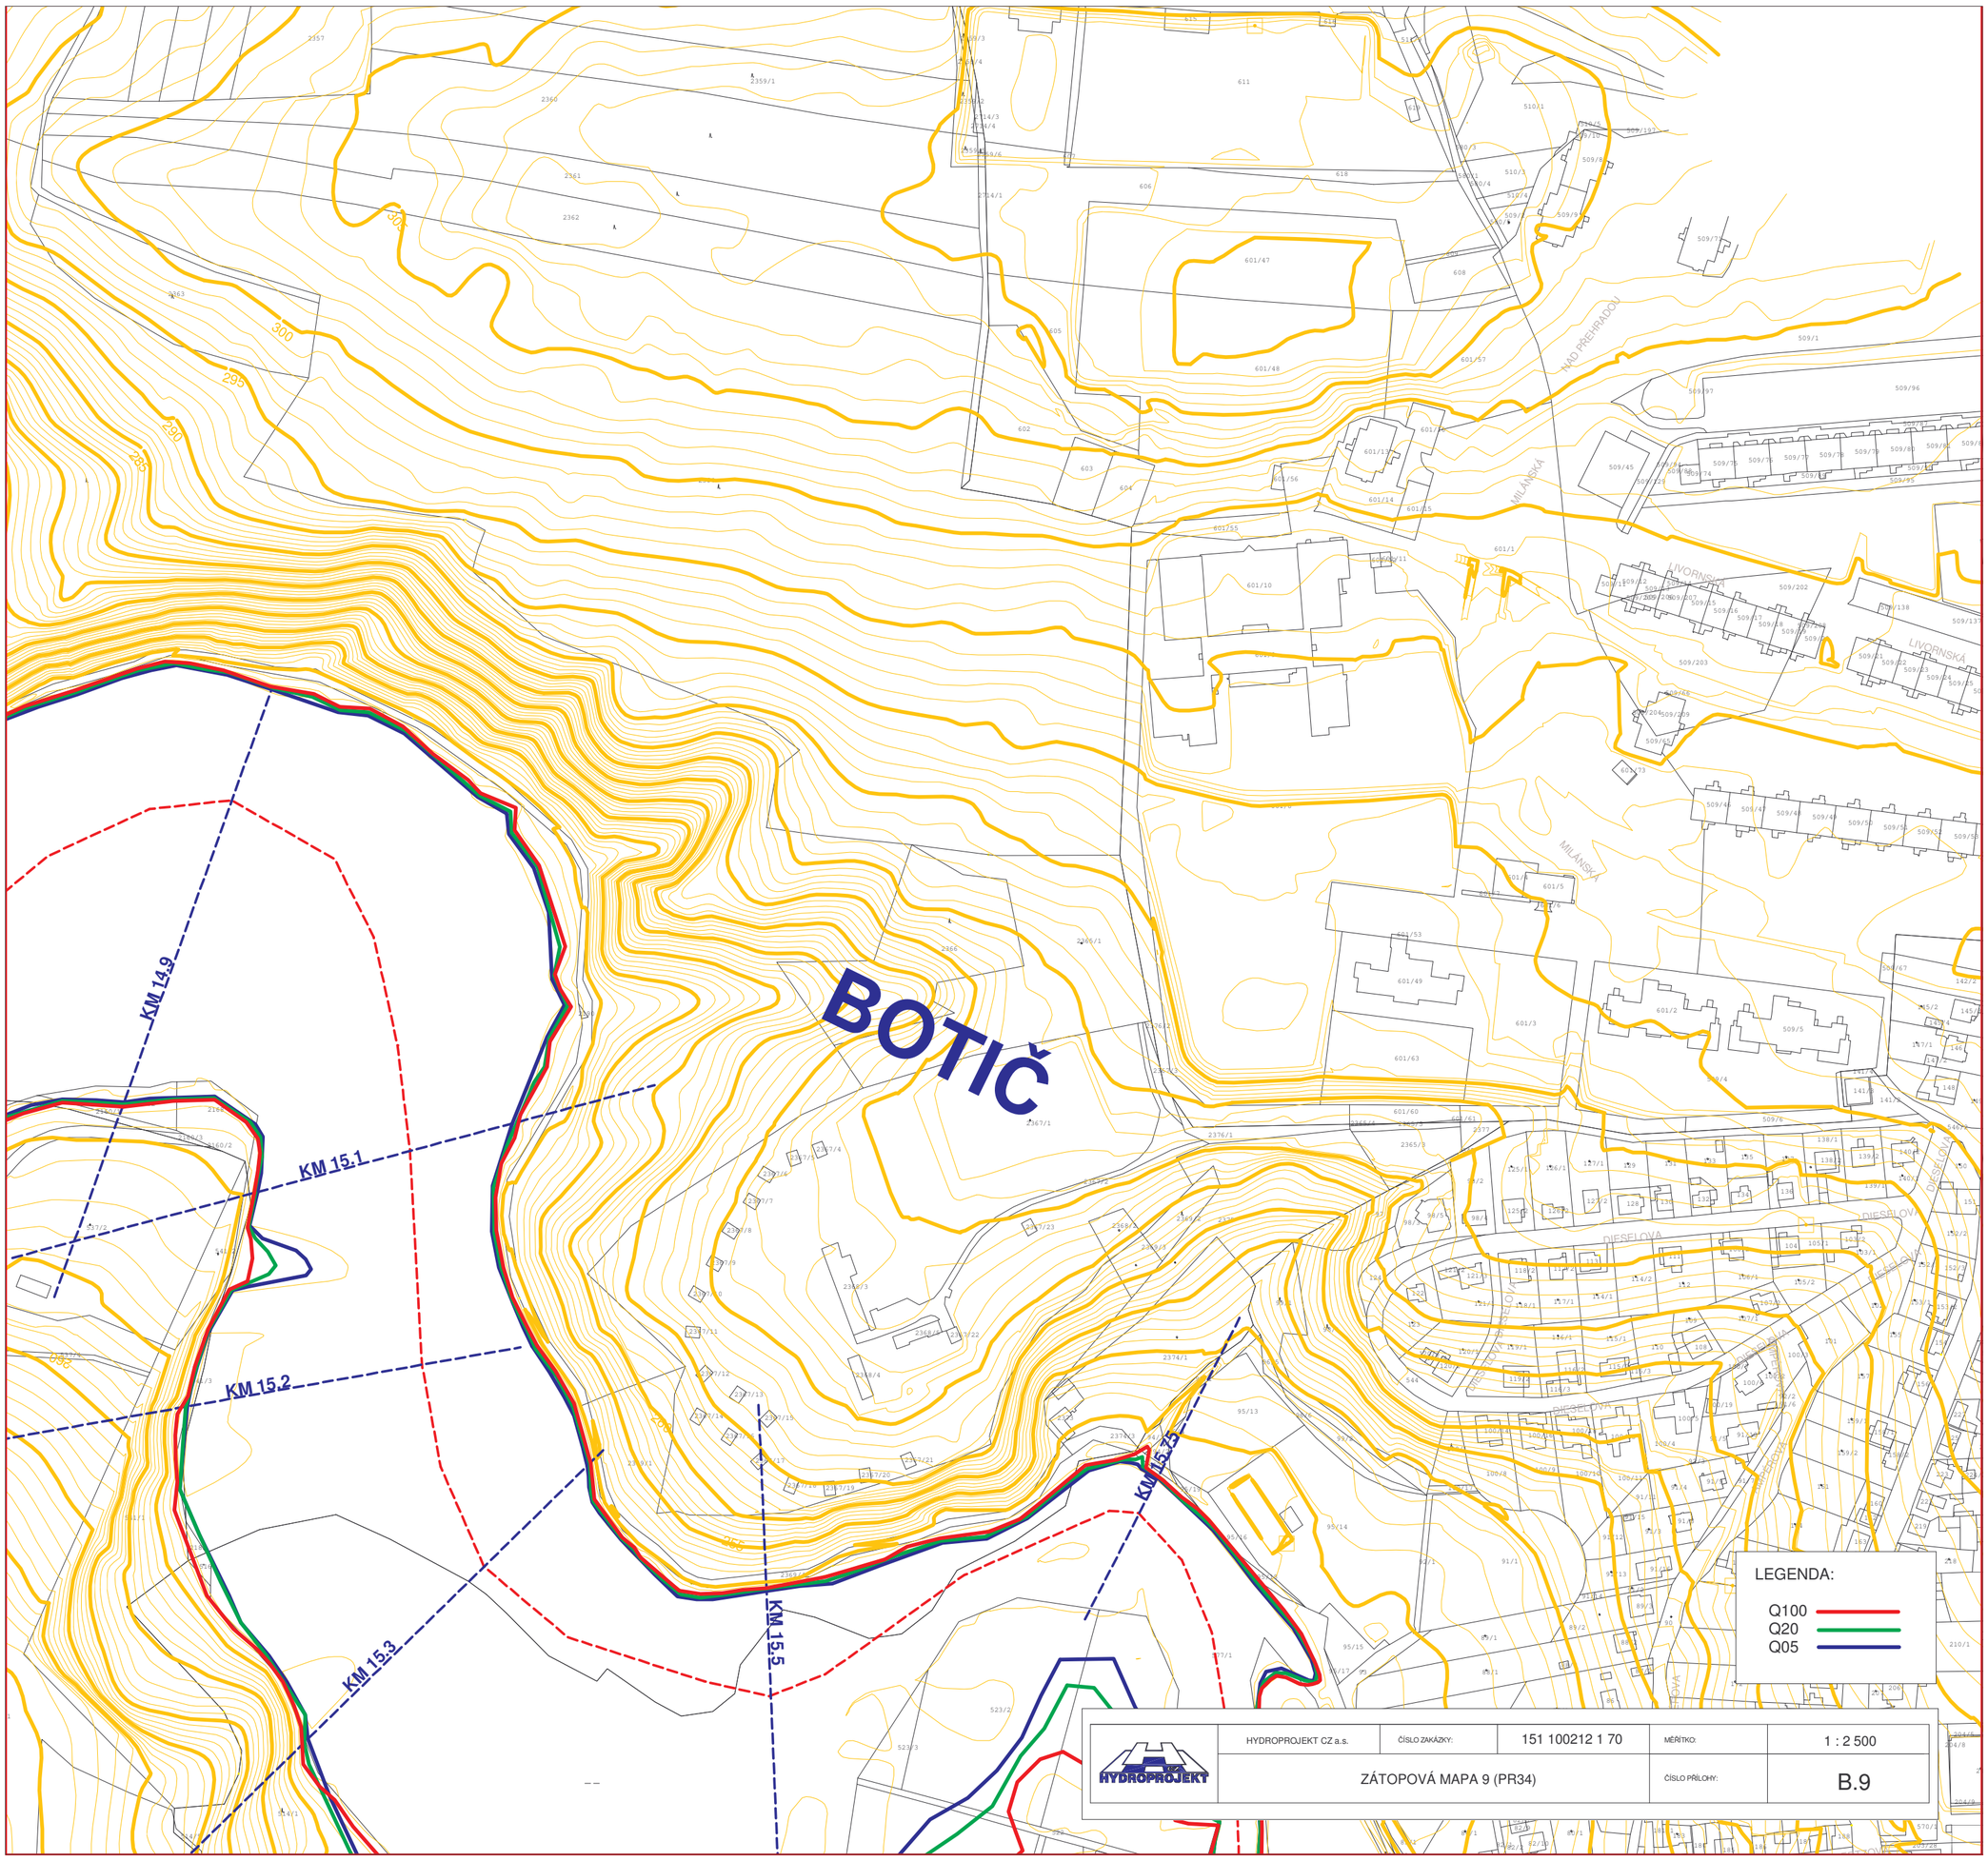

HYDROPROJEKT	HYDROPROJEKT CZ a.s.	ČÍSLO ZAKÁZKY: 151 100212 1 70	MĚŘÍTKO:	1 : 2 500
	ZÁTOPOVÁ MAPA 9 (PR34)		ČÍSLO PŘÍLOHY:	B.9